



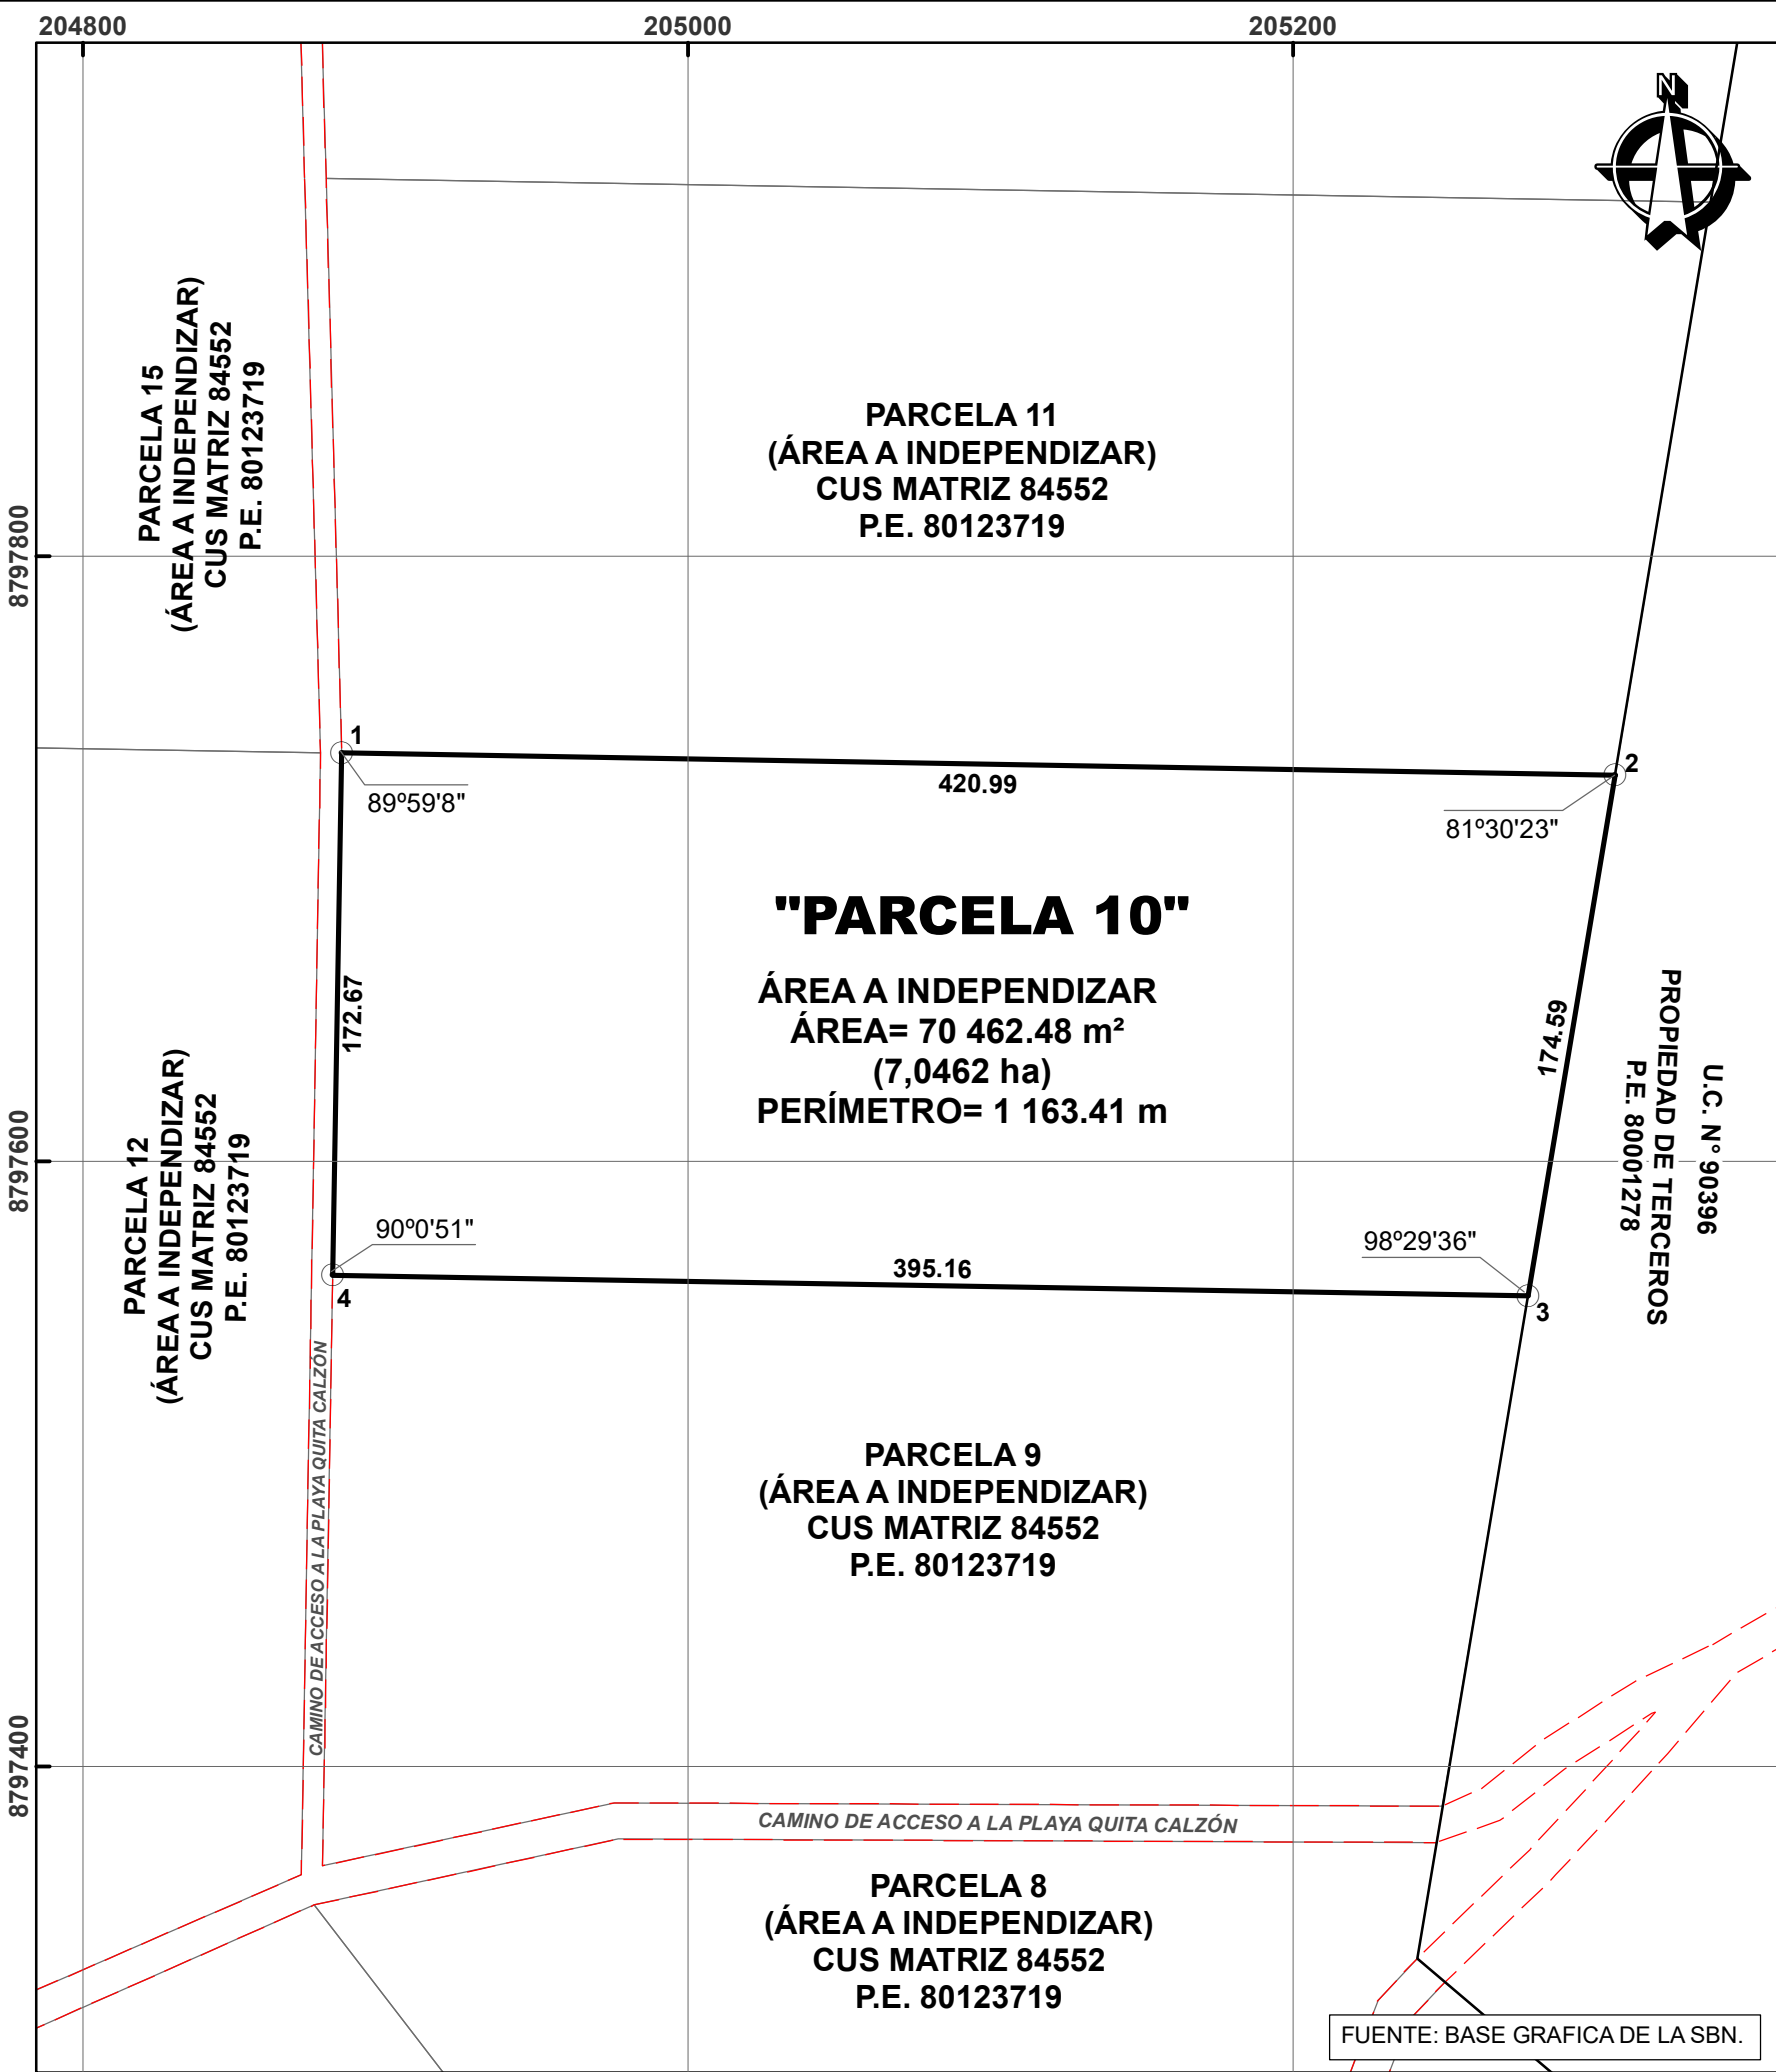

PLANO PERIMÉTRICO
ESCALA 1/2,500
UTM PSAD56 18 SUR

Esta es una copia auténtica imprimible de documento electrónico archivado en la Superintendencia Nacional de Bienes Estatales, aplicando lo dispuesto por el Art. 25 de DS.070-2013-PCM y la Tercera Disposición Complementaria Final del DS. 026-2016-PCM. Su autenticidad e integridad puede ser contrastada a través de la siguiente dirección web: <http://app.sbn.gob.pe/verifica> e ingresando la siguiente clave: 0550Q13476

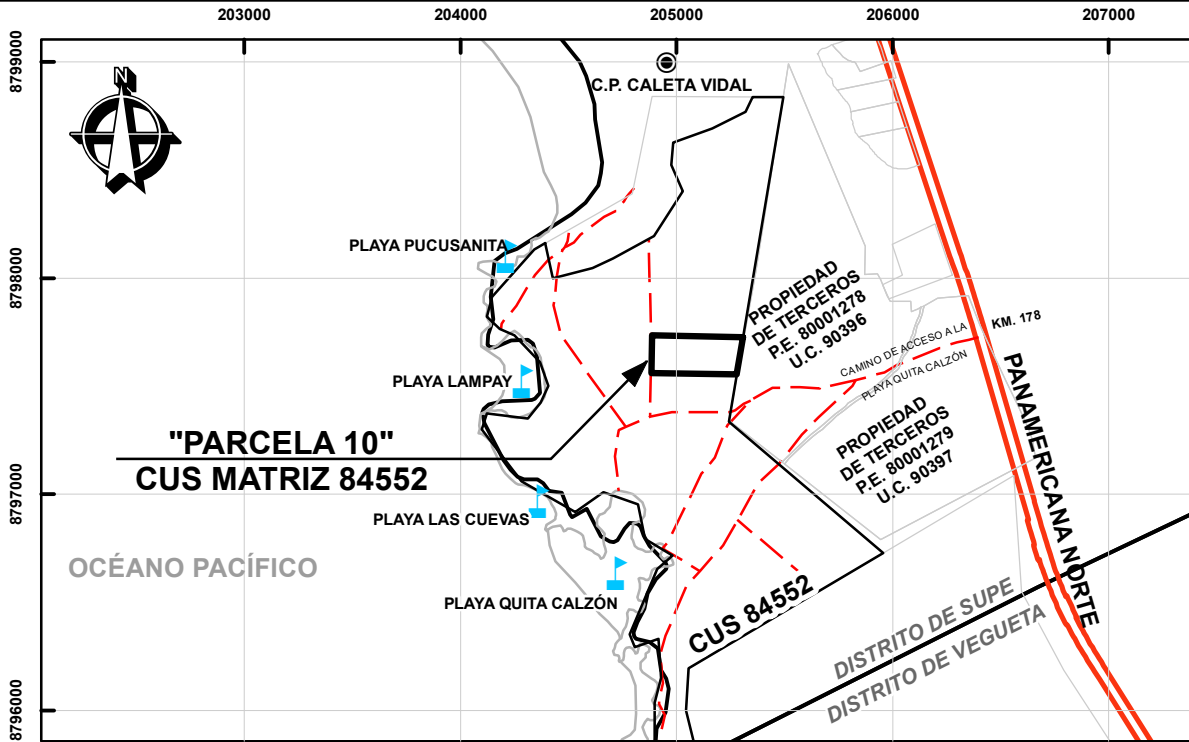

PLANO DE UBICACIÓN
Escala 1:35,000

CUADRO DE DATOS TÉCNICOS							
VÉRTICE	LADO	DISTANCIA (m)	ÁNGULO INTERNO	COORDENADAS UTM - PSAD56 ZONA 18S		COORDENADAS UTM - WGS84 ZONA 18S	
				ESTE (m)	NORTE(m)	ESTE (m)	NORTE(m)
1	1 - 2	420.99	89°59'8"	204885.5280	8797734.9516	204665.2298	8797364.4178
2	2 - 3	174.59	81°30'23"	205306.4518	8797727.6624	205086.1482	8797357.1299
3	3 - 4	395.16	98°29'36"	205277.6804	8797555.4633	205057.3776	8797184.9330
4	4 - 1	172.67	90°0'51"	204882.5814	8797562.3052	204662.2837	8797191.7737
TOTAL		1163.41					

Firmado digitalmente por:
LEZAMA VASQUEZ Sofia Ximena FAU
20131057823 hard
Fecha: 15/04/2025 15:34:38-0500

SOFÍA XIMENA LEZAMA VASQUEZ
ARQUITECTA
C.A.P. 22730



SUPERINTENDENCIA NACIONAL DE BIENES ESTATALES
SUBDIRECCIÓN DE DESARROLLO INMOBILIARIO

PLANO:		CUS.:	
PERIMÉTRICO - UBICACIÓN		84552	
DENOMINACION:		PARCELA 10	
DIRECCION:		AREA:	
UBICADO EN LA PLAYA QUITA CALZÓN AL SUR DEL CENTRO POBLADO CALETA VIDAL, A LA ALTURA DEL KM. 180 DE LA PANAMERICANA NORTE.		70 462.48 m² 7.0462 ha	
PLAN N°:		DISTRITO:	
1008-2025/SBN-DGPE-SDDI		SUPE	
SUBDIRECTOR:		PROVINCIA:	
CARLOS REATEGUI SANCHEZ		BARRANCA	
ELABORADO POR:		DEPARTAMENTO:	
BRUNO JAHIRO PINTADO CAPARACHIN		LIMA	
FECHA:		DATUM:	
15/04/2025		PSAD56	
LAMINA:		ZONA:	
L-01		18S	
ESCALA:		HOJA:	
1/2,500		22 - h	