



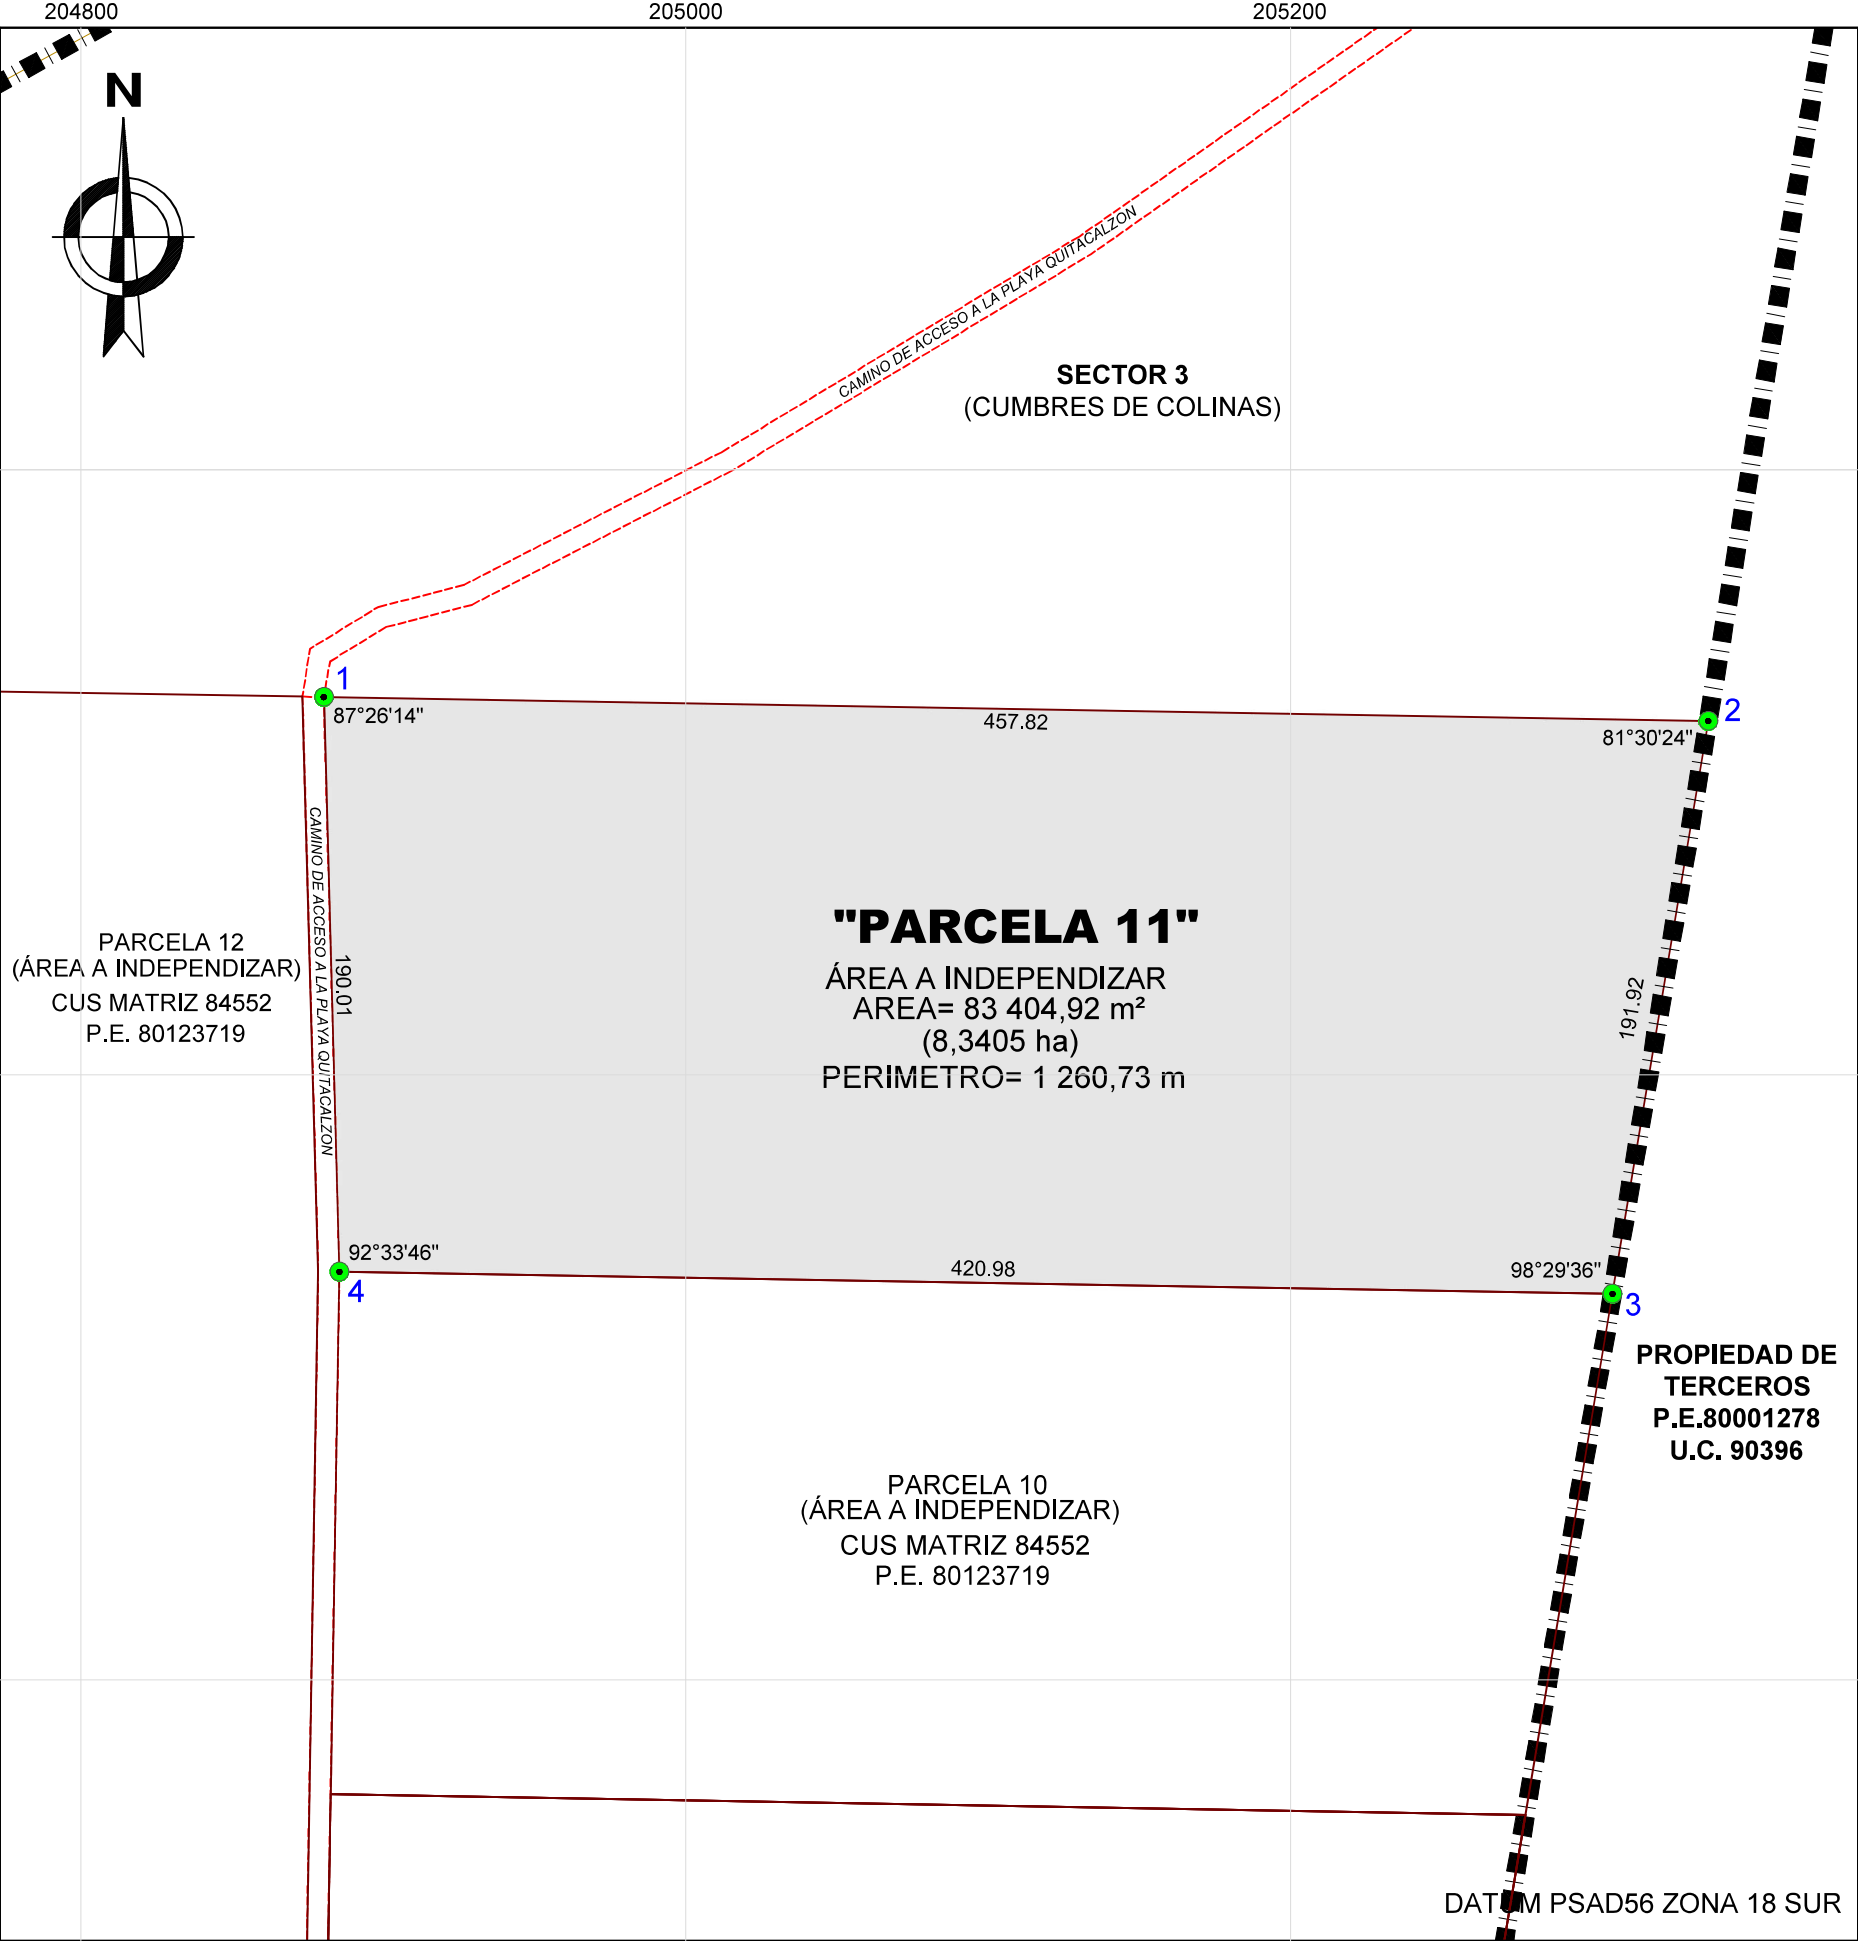

Plano Perimétrico

Escala 1/2,500

Esta es una copia auténtica imprimible de documento electrónico archivado en la Superintendencia Nacional de Bienes Estatales, aplicando lo dispuesto por el Art. 25 de DS.070-2013- PCM y la Tercera Disposición Complementaria Final del DS. 026-2016-PCM. Su autenticidad e integridad puede ser contrastada a través de nuestro portal web: <https://www.sbn.gob.pe> ingresando al icono *Verifica documento digital* o también a través de la siguiente dirección web: <https://app.sbn.gob.pe/verifica>. En ambos casos deberás ingresar la siguiente clave: 6123702039

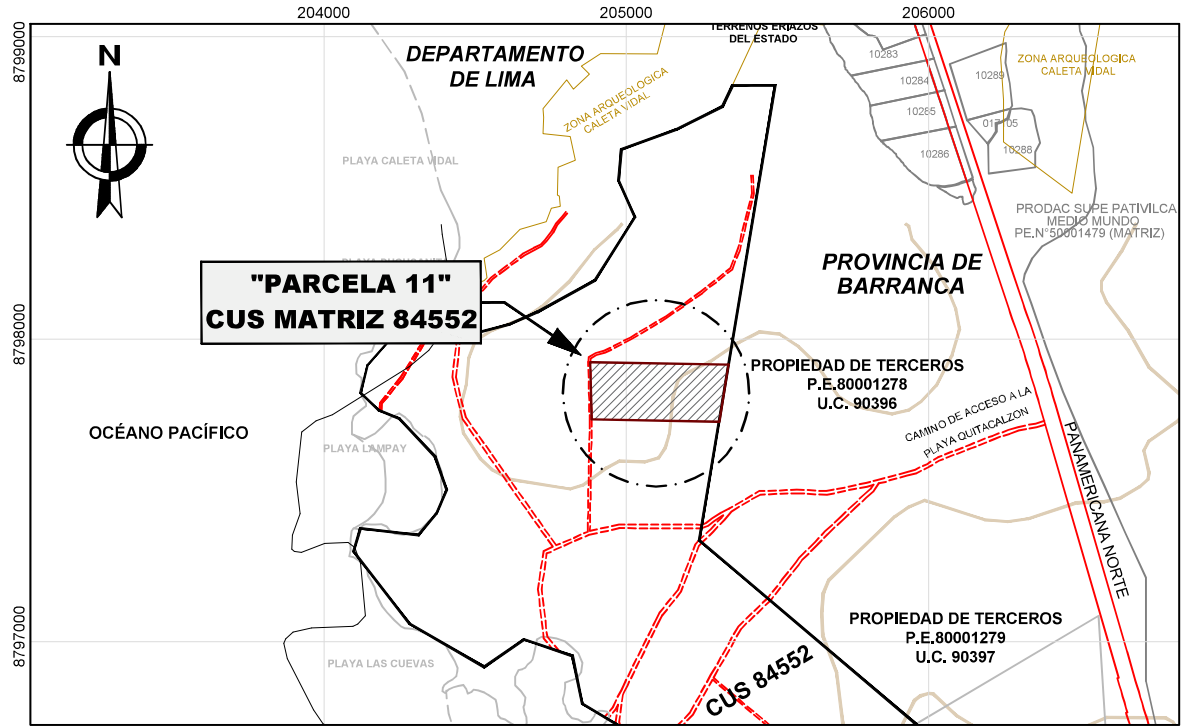

Plano de ubicación

Escala 1:25,000

CUADRO DE DATOS TÉCNICOS							
VERTICE	LADO	DISTANCIA (m)	ANGULO INTERNO	COORDENADAS UTM - PSAD56 ZONA 18S		COORDENADAS UTM - WGS84 ZONA 18S	
				ESTE (m)	NORTE(m)	ESTE (m)	NORTE(m)
1	1 - 2	457.82	87°26'21"	204,880.3270	8,797,924.8853	204,660.0283	8,797,554.3490
2	2 - 3	191.92	81°30'23"	205,338.0798	8,797,916.9584	205,117.7753	8,797,546.4235
3	3 - 4	420.99	98°29'36"	205,306.4518	8,797,727.6624	205,086.1482	8,797,357.1299
4	4 - 1	190.00	92°33'38"	204,885.5280	8,797,734.9516	204,665.2298	8,797,364.4178
TOTAL		1,260.73					

Firmado digitalmente por:
QUINTANILLA LARICO Maria Rosa FAU
20131057823 hard
Fecha: 01/09/2022 07:40:58-0500



MARIA R. QUINTANILLA LARICO
ARQUITECTA

C.A.P. 4019

SUPERINTENDENCIA DE BIENES NACIONALES SUBDIRECCIÓN DE DESARROLLO INMOBILIARIO			
PLANO:		EXPEDIENTE N°:	
PERIMÉTRICO - UBICACIÓN		---	
		S.I. N°: ---	
		C.U.S.: 84552	
DENOMINACION:		N° DOC.: ---	
PARCELA 11		DISTRITO:	SUPE
		PROVINCIA:	BARRANCA
DIRECCION:		DEPARTAMENTO:	LIMA
UBICADO EN LA PLAYA QUITA CALZÓN AL SUR DEL CENTRO POBLADO CALETA VIDAL, A LA ALT. DEL KM. 180 DE LA PANAMERICANA NORTE		PLANO N°:	1432-2022/SBN-DGPE-SDDI
		M.D. N°:	569-2022/SBN-DGPE-SDDI
SUBDIRECTOR:		ELABORADO POR:	PAMELA ROJAS PUQUIO
CARLOS REATEGUI SANCHEZ		FECHA:	14/08/2022
		LAMINA:	0001