



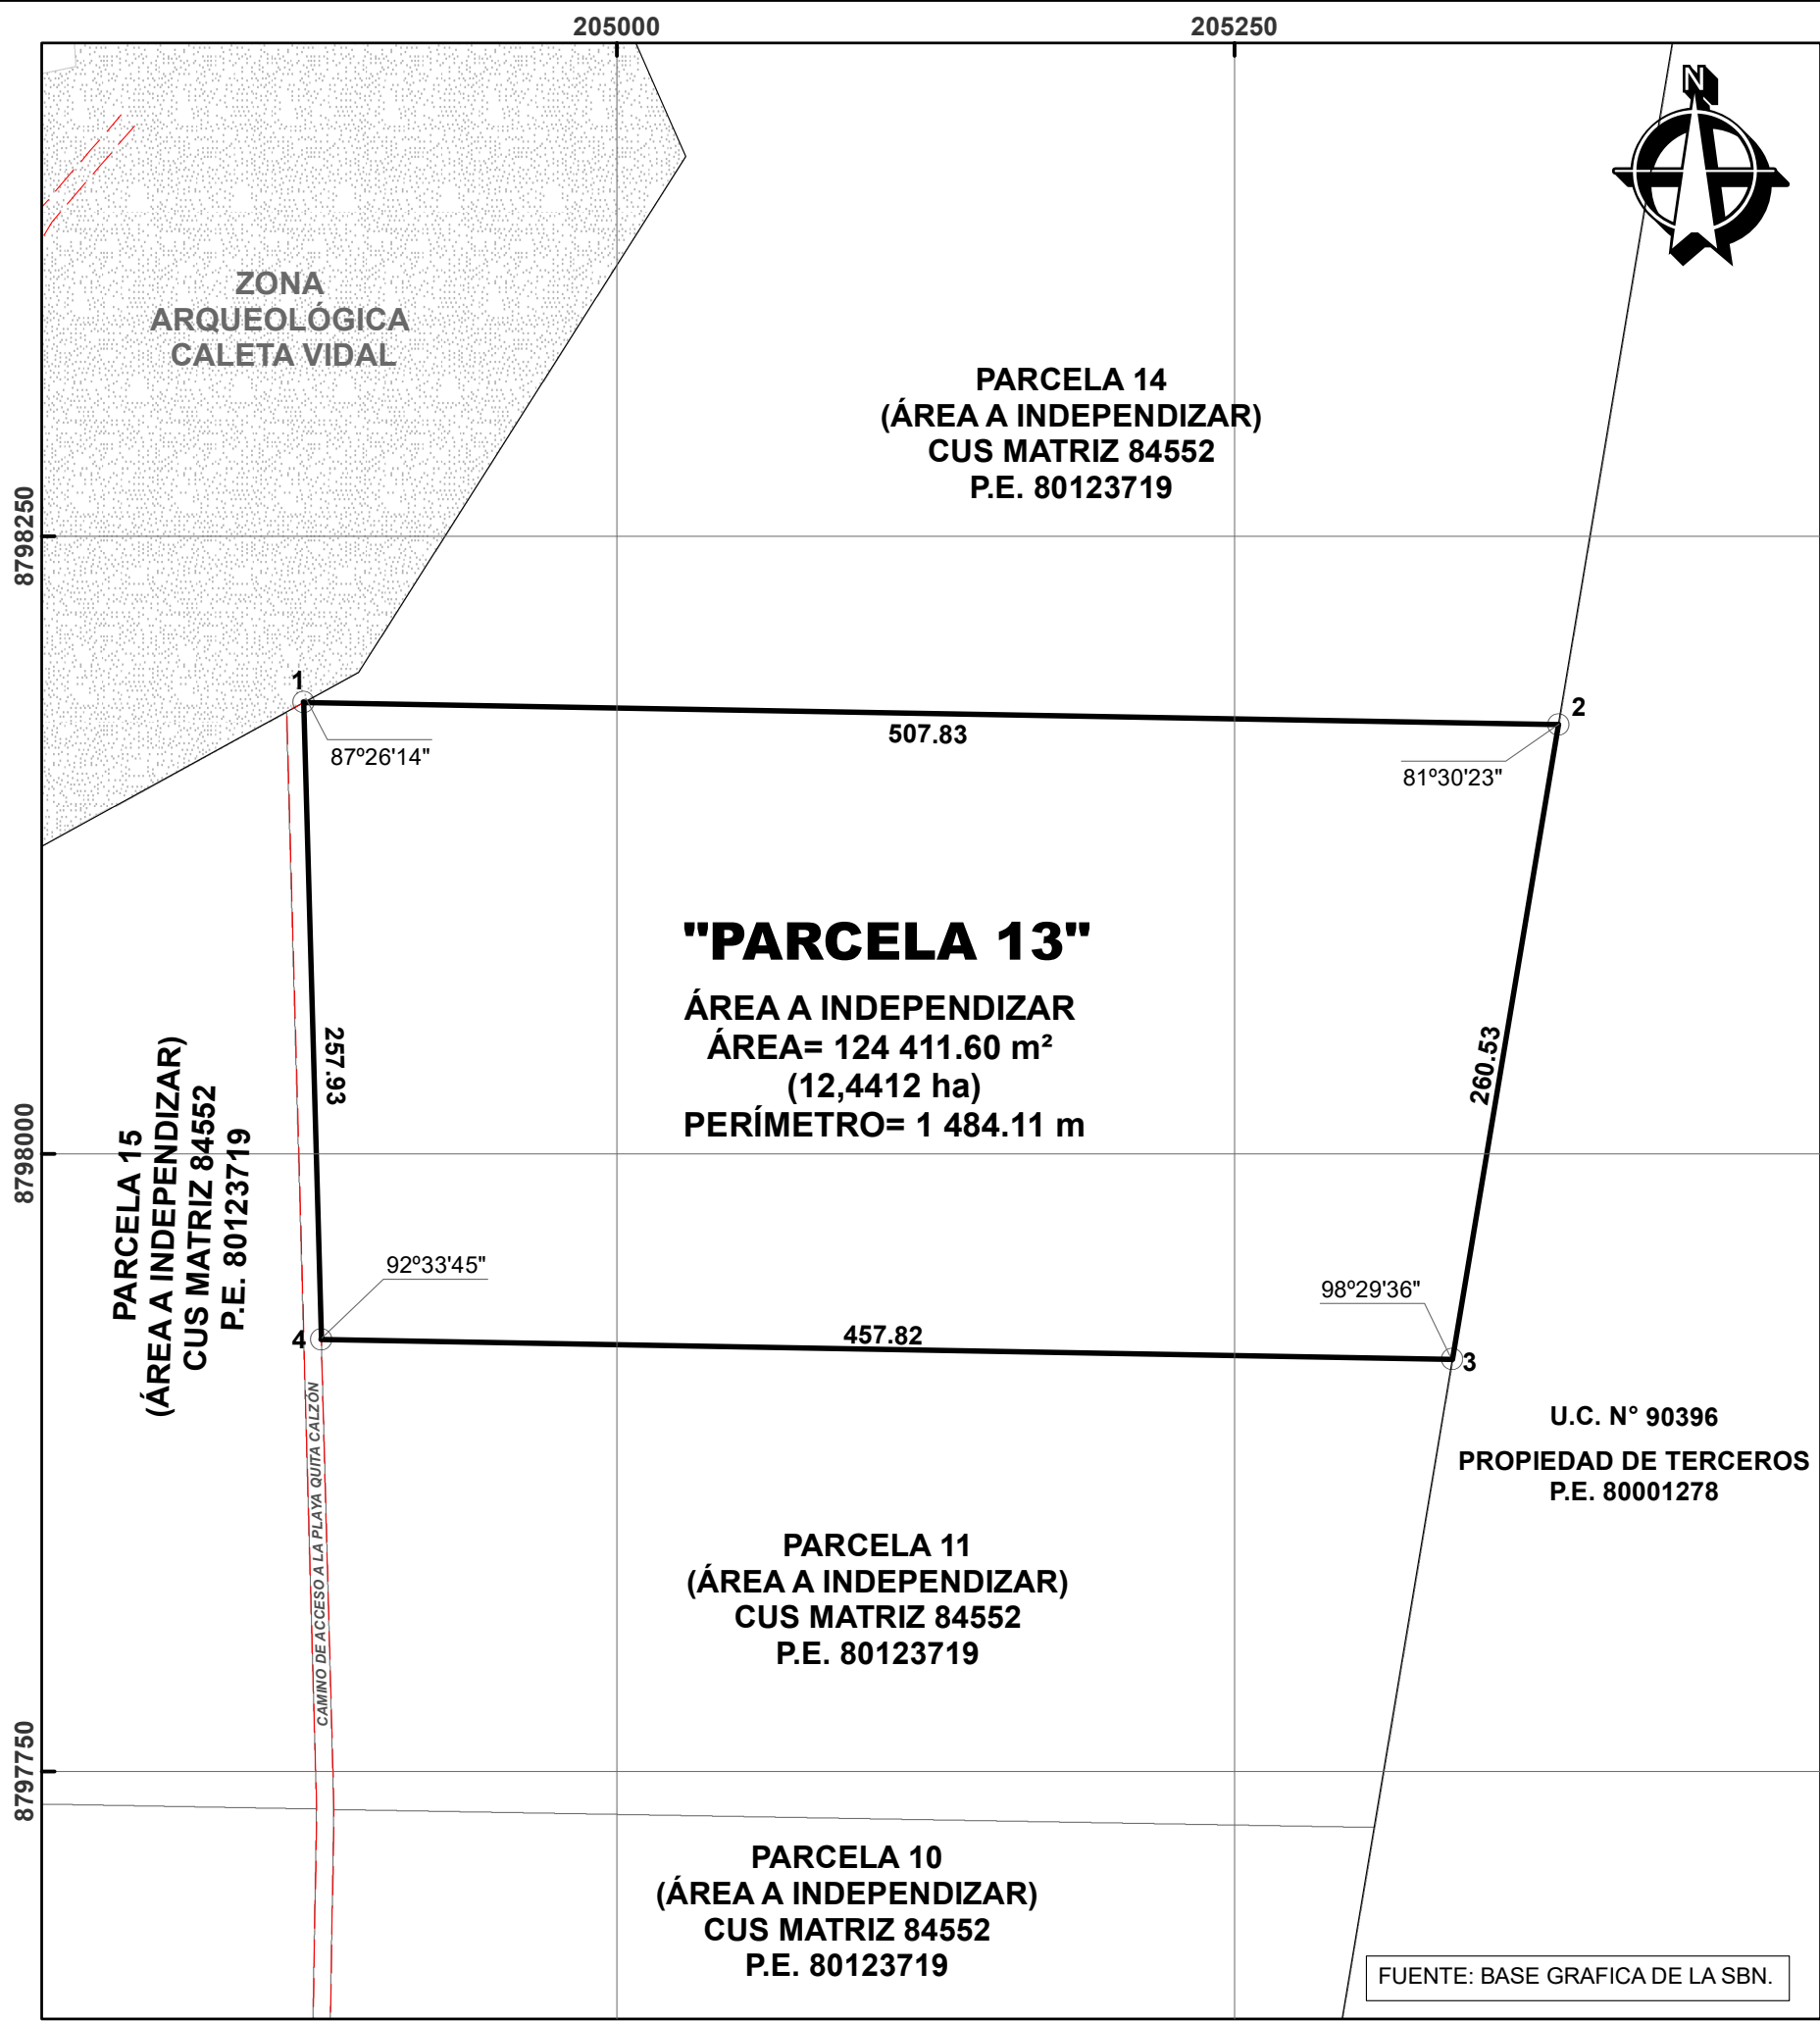

PLANO PERIMÉTRICO
ESCALA 1/3,000
UTM PSAD56 18 SUR

Esta es una copia auténtica imprimible de documento electrónico archivado en la Superintendencia Nacional de Bienes Estatales, aplicando lo dispuesto por el Art. 25 de DS.070-2013-PCM y la Tercera Disposición Complementaria Final del DS. 026-2016-PCM. Su autenticidad e integridad puede ser contrastada a través de la siguiente dirección web: <http://app.sbn.gob.pe/verifica> e ingresando la siguiente clave: 112820984J

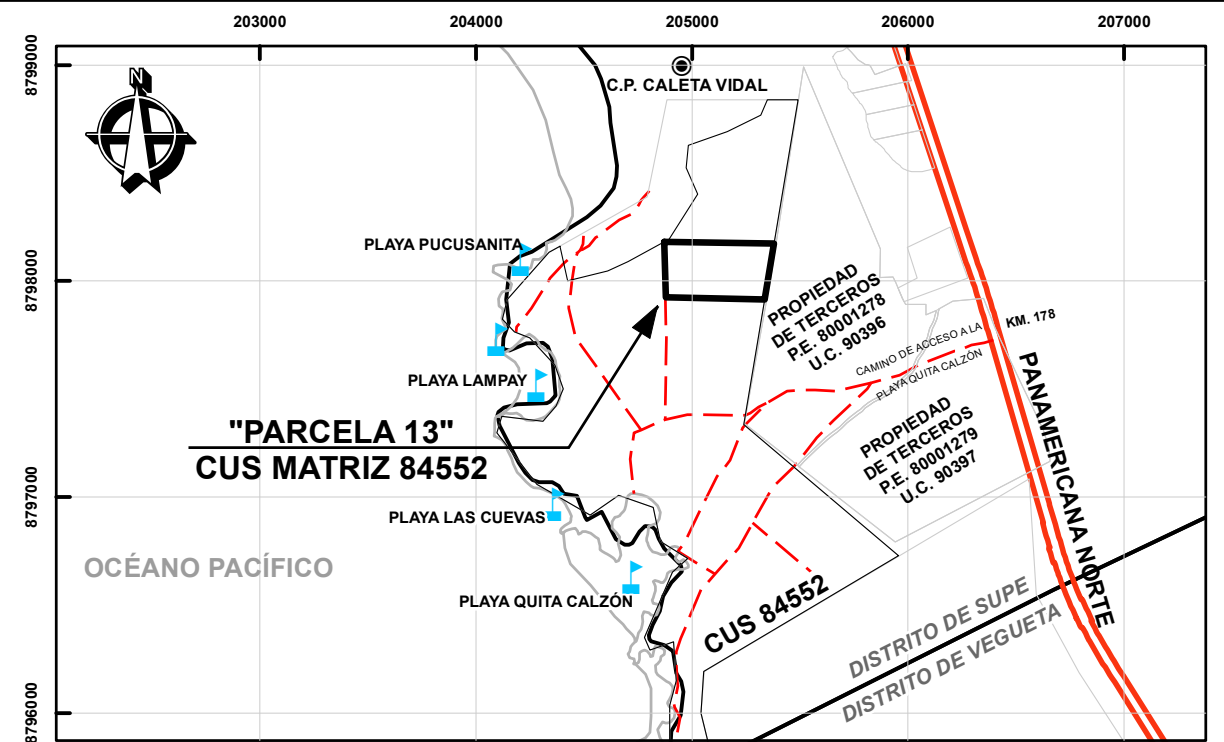

PLANO DE UBICACIÓN Escala 1:35,000

CUADRO DE DATOS TÉCNICOS							
VÉRTICE	LADO	DISTANCIA (m)	ÁNGULO INTERNO	COORDENADAS UTM - PSAD56 ZONA 18S		COORDENADAS UTM - WGS84 ZONA 18S	
				ESTE (m)	NORTE(m)	ESTE (m)	NORTE(m)
1	1 - 2	507.83	87°26'14"	204873.2571	8798182.7193	204652.9578	8797812.1797
2	2 - 3	260.53	81°30'23"	205381.0146	8798173.9265	205160.7088	8797803.3884
3	3 - 4	457.82	98°29'36"	205338.0798	8797916.9584	205117.7753	8797546.4235
4	4 - 1	257.93	92°33'45"	204880.3270	8797924.8853	204660.0283	8797554.3490
TOTAL		1484.11					

Firmado digitalmente por:
LEZAMA VASQUEZ Sofia Ximena FAU
20131057823 hard
Fecha: 16/04/2025 09:37:37-0500

SOFÍA XIMENA LEZAMA VASQUEZ
ARQUITECTA
C.A.P. 22730

SBN SUPERINTENDENCIA NACIONAL DE BIENES ESTATALES SUBDIRECCIÓN DE DESARROLLO INMOBILIARIO			
PLANO:		CUS.:	
DENOMINACION:		84552	
DIRECCION:		AREA:	
UBICADO EN LA PLAYA QUITA CALZÓN AL SUR DEL CENTRO POBLADO CALETA VIDAL, A LA ALTURA DEL KM. 180 DE LA PANAMERICANA NORTE.		124 411.60 m² 12.4412 ha	
DISTrito: SUPE		DATUM:	ZONA:
PROVINCIA: BARRANCA		PSAD56	18S
DEPARTAMENTO: LIMA		ESCALA:	HOJA:
PLANO N°: 1019-2025/SBN-DGPE-SDDI		1/3,000	22 - h
SUBDIRECTOR: CARLOS REATEGUI SANCHEZ		FECHA:	LAMINA:
ELABORADO POR: BRUNO JAHIRO PINTADO CAPARACHIN		16/04/2025	L-01