



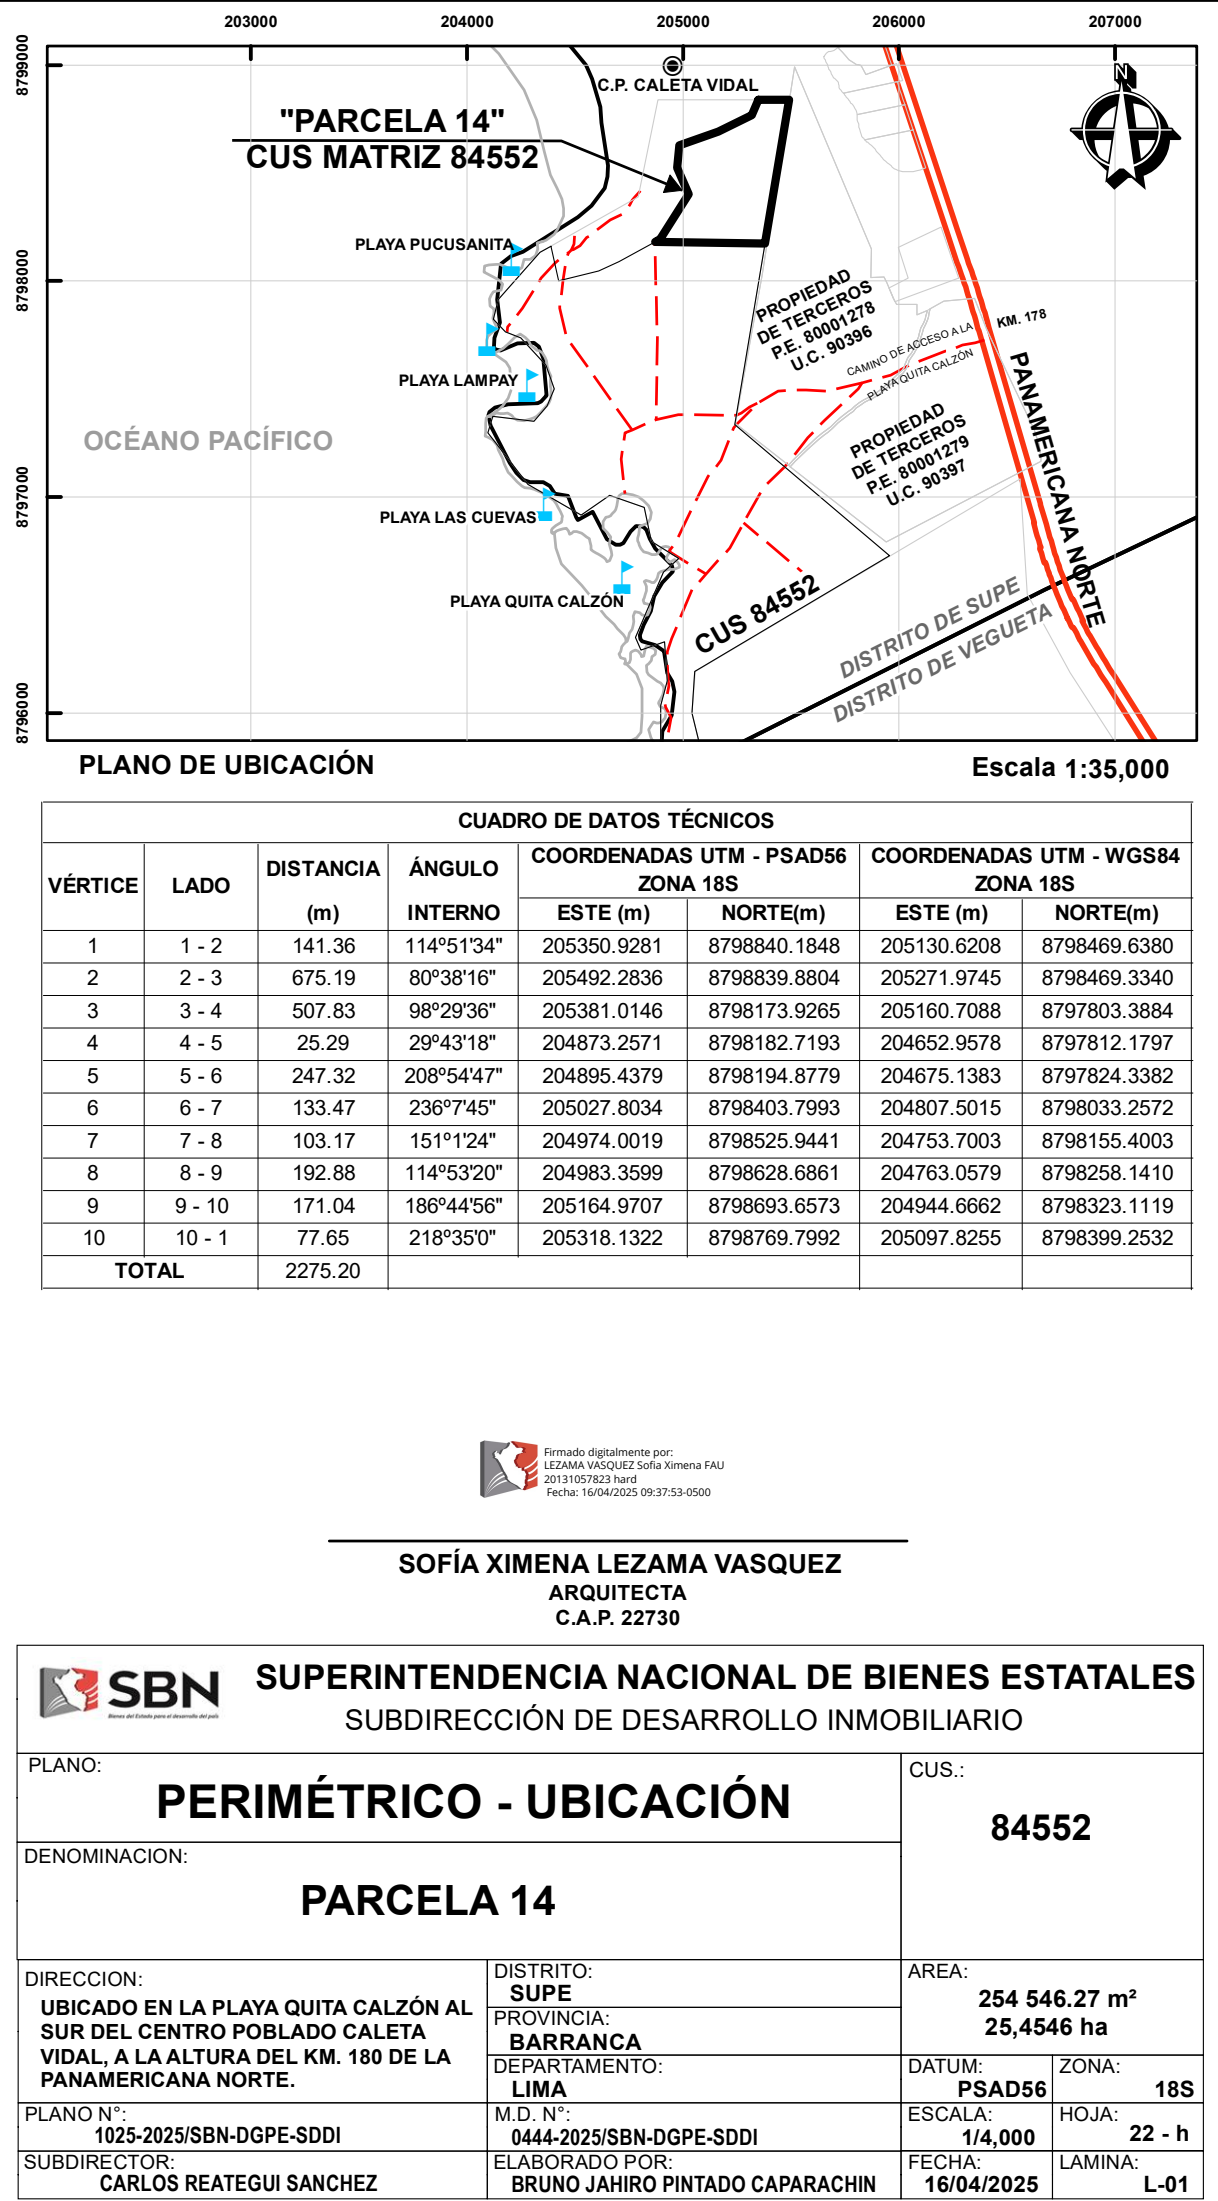

Firmado digitalmente por:
LEZAMA VASQUEZ Sofia Ximena FAU
20131057823 hard
Fecha: 16/04/2025 09:37:53-0500

SOFÍA XIMENA LEZAMA VASQUEZ
ARQUITECTA
C.A.P. 22730

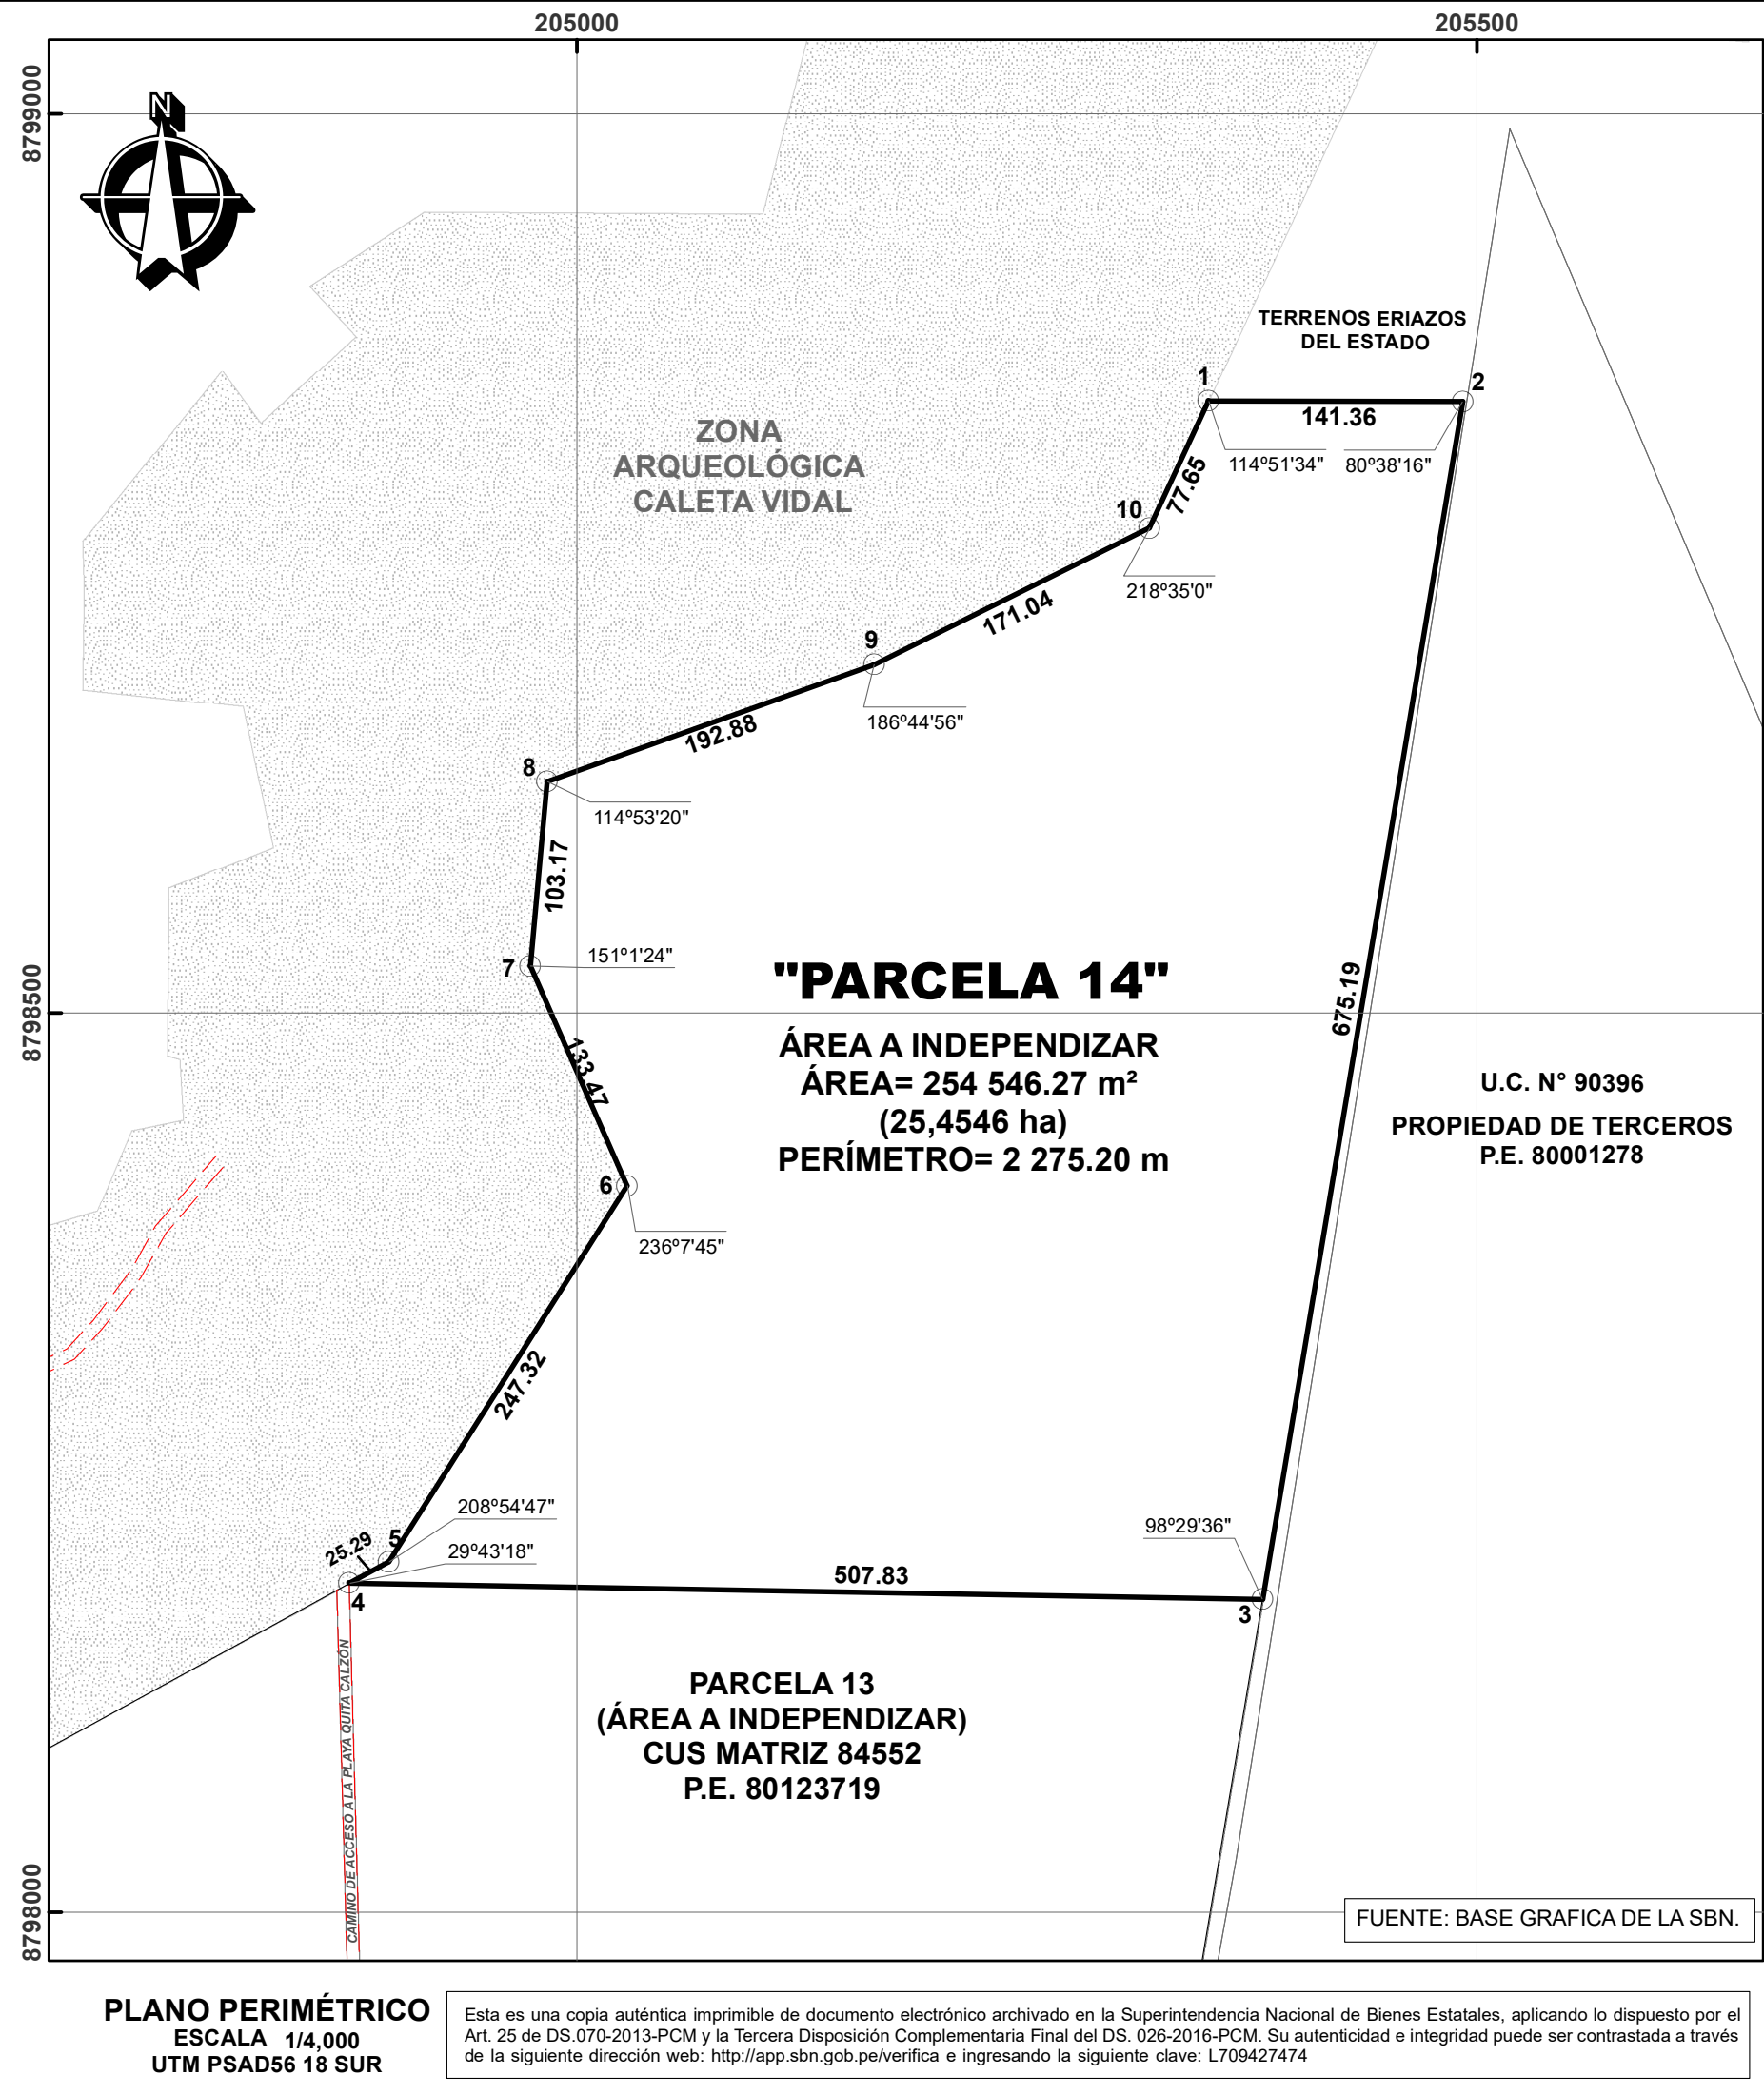

SUPERINTENDENCIA NACIONAL DE BIENES ESTATALES
SUBDIRECCIÓN DE DESARROLLO INMOBILIARIO

PLANO:	PERIMÉTRICO - UBICACIÓN		CUS.:	84552	
DENOMINACION:	PARCELA 14		AREA:	254 546.27 m² 25,4546 ha	
DIRECCION:	UBICADO EN LA PLAYA QUITA CALZÓN AL SUR DEL CENTRO POBLADO CALETA VIDAL, A LA ALTURA DEL KM. 180 DE LA PANAMERICANA NORTE.		DATUM:	PSAD56	ZONA: 18S
PLANO N°:	1025-2025/SBN-DGPE-SDDI	DISTRITO:	SUPE	ESCALA:	1/4,000
SUBDIRECTOR:	CARLOS REATEGUI SANCHEZ	PROVINCIA:	BARRANCA	HOJA:	22 - h
		DEPARTAMENTO:	LIMA	FECHA:	16/04/2025
		M.D. N°:	0444-2025/SBN-DGPE-SDDI	LAMINA:	L-01
		ELABORADO POR:	BRUNO JAHIRO PINTADO CAPARACHIN		