


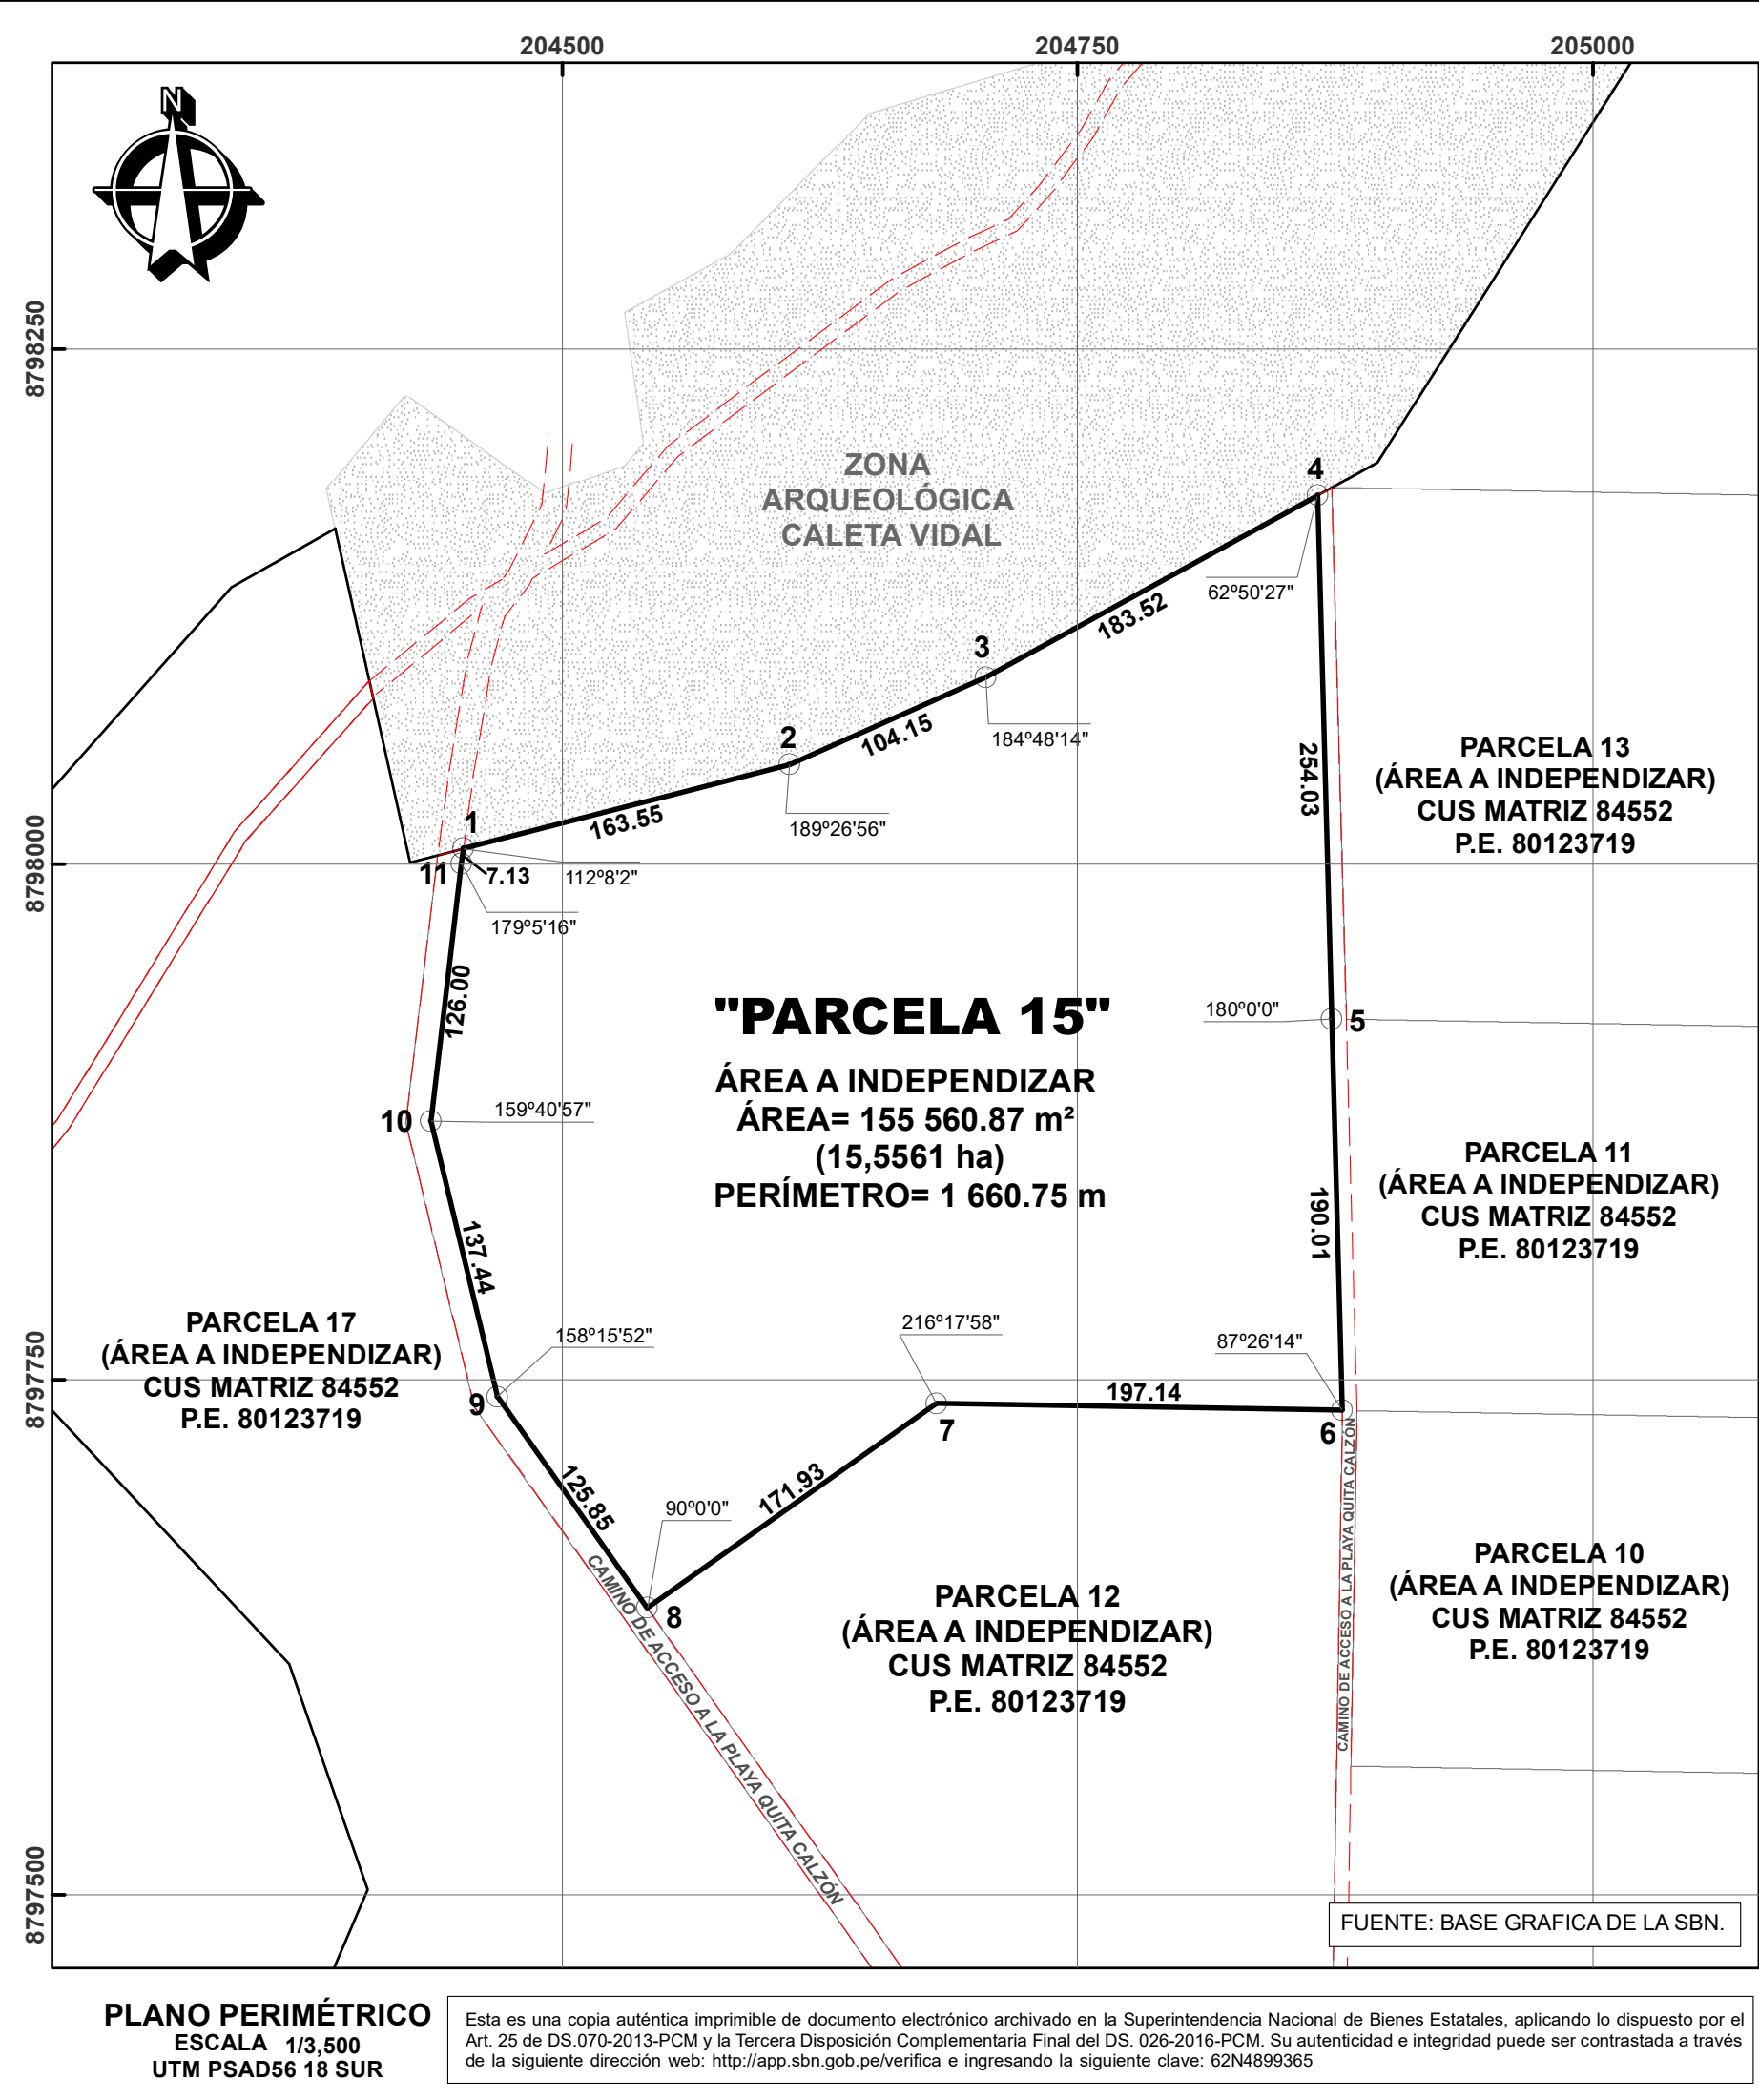

PLANO DE UBICACIÓN

Escala 1:35,000

CUADRO DE DATOS TÉCNICOS							
VÉRTICE	LADO	DISTANCIA (m)	ÁNGULO INTERNO	COORDENADAS UTM - PSAD56 ZONA 18S		COORDENADAS UTM - WGS84 ZONA 18S	
				ESTE (m)	NORTE(m)	ESTE (m)	NORTE(m)
1	1 - 2	163.55	112°8'2"	204451.8758	8798007.6010	204231.5824	8797637.0625
2	2 - 3	104.15	189°26'56"	204610.2293	8798048.4853	204389.9338	8797677.9467
3	3 - 4	183.52	184°48'14"	204705.4282	8798090.7225	204485.1313	8797720.1836
4	4 - 5	254.03	62°50'27"	204866.3582	8798178.9376	204646.0590	8797808.3980
5	5 - 6	190.01	180°0'0"	204873.3211	8797925.0066	204653.0225	8797554.4703
6	6 - 7	197.14	87°26'14"	204878.5291	8797735.0728	204658.2310	8797364.5390
7	7 - 8	171.93	216°17'58"	204681.4211	8797738.4861	204461.1255	8797367.9517
8	8 - 9	125.85	90°0'0"	204541.1130	8797639.1153	204320.8195	8797268.5818
9	9 - 10	137.44	158°15'52"	204468.3789	8797741.8133	204248.0861	8797371.2783
10	10 - 11	126.00	159°40'57"	204436.1270	8797875.4124	204215.8342	8797504.8755
11	11 - 1	7.13	179°5'16"	204450.9259	8798000.5355	204230.6326	8797629.9971
TOTAL		1660.75					

Firmado digitalmente por:
LEZAMA VASQUEZ Sofia Ximena FAU
20131057823 hard
Fecha: 16/04/2025 11:15:02-0500

SOFÍA XIMENA LEZAMA VASQUEZ
ARQUITECTA
C.A.P. 22730

SBN SUPERINTENDENCIA NACIONAL DE BIENES ESTATALES SUBDIRECCIÓN DE DESARROLLO INMOBILIARIO			
PLANO: PERIMÉTRICO - UBICACIÓN		CUS.: 84552	
DENOMINACION: PARCELA 15			
DIRECCION: UBICADO EN LA PLAYA QUITA CALZÓN AL SUR DEL CENTRO POBLADO CALETA VIDAL, A LA ALTURA DEL KM. 180 DE LA PANAMERICANA NORTE.		AREA: 155 560.87 m² 15.5561 ha	
PLANO N°: 1033-2025/SBN-DGPE-SDDI	DISTRITO: SUPE PROVINCIA: BARRANCA DEPARTAMENTO: LIMA	DATUM: PSAD56	ZONA: 18S
SUBDIRECTOR: CARLOS REATEGUI SANCHEZ	M.D. N°: 0449-2025/SBN-DGPE-SDDI ELABORADO POR: BRUNO JAHIRO PINTADO CAPARACHIN	ESCALA: 1/3,500	HOJA: 22 - h
		FECHA: 16/04/2025	LAMINA: L-01

PLANO PERIMÉTRICO
ESCALA 1/3,500
UTM PSAD56 18 SUR

Esta es una copia auténtica imprimible de documento electrónico archivado en la Superintendencia Nacional de Bienes Estatales, aplicando lo dispuesto por el Art. 25 de DS.070-2013-PCM y la Tercera Disposición Complementaria Final del DS. 026-2016-PCM. Su autenticidad e integridad puede ser contrastada a través de la siguiente dirección web: <http://app.sbn.gob.pe/verifica> e ingresando la siguiente clave: 62N4899365

FUENTE: BASE GRAFICA DE LA SBN.