
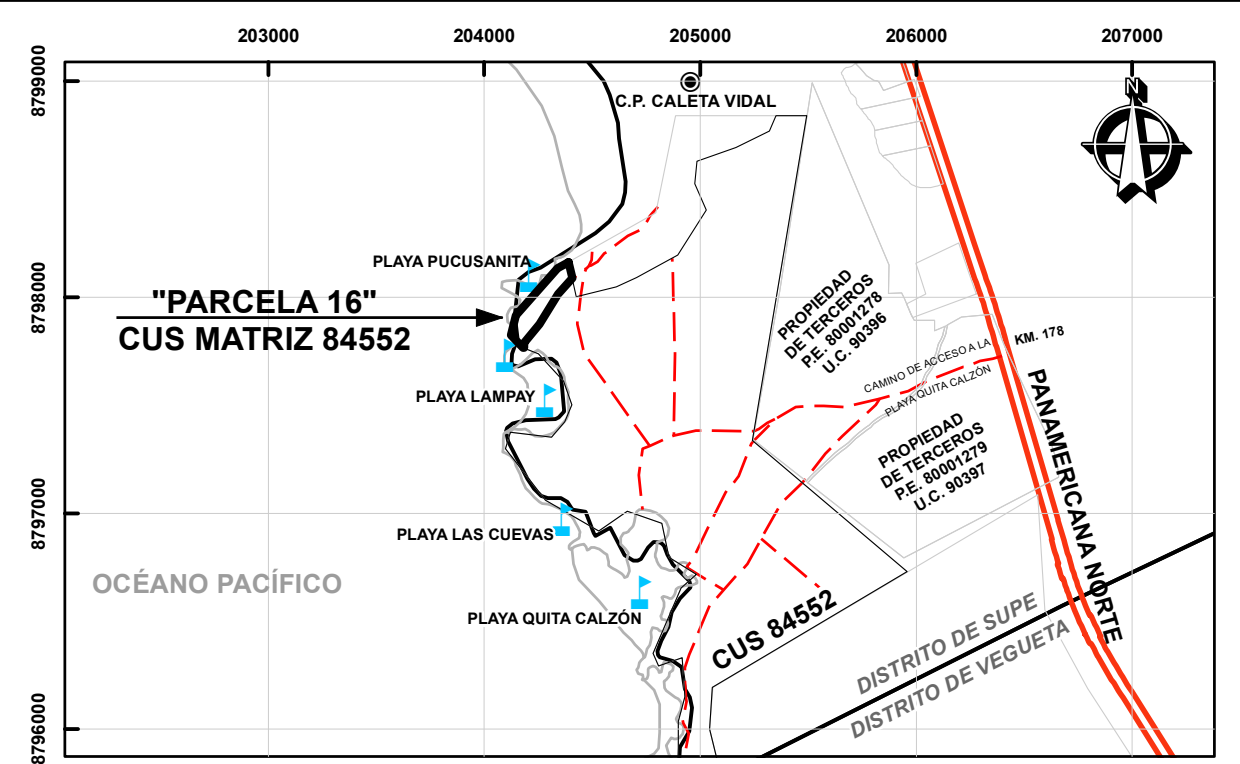


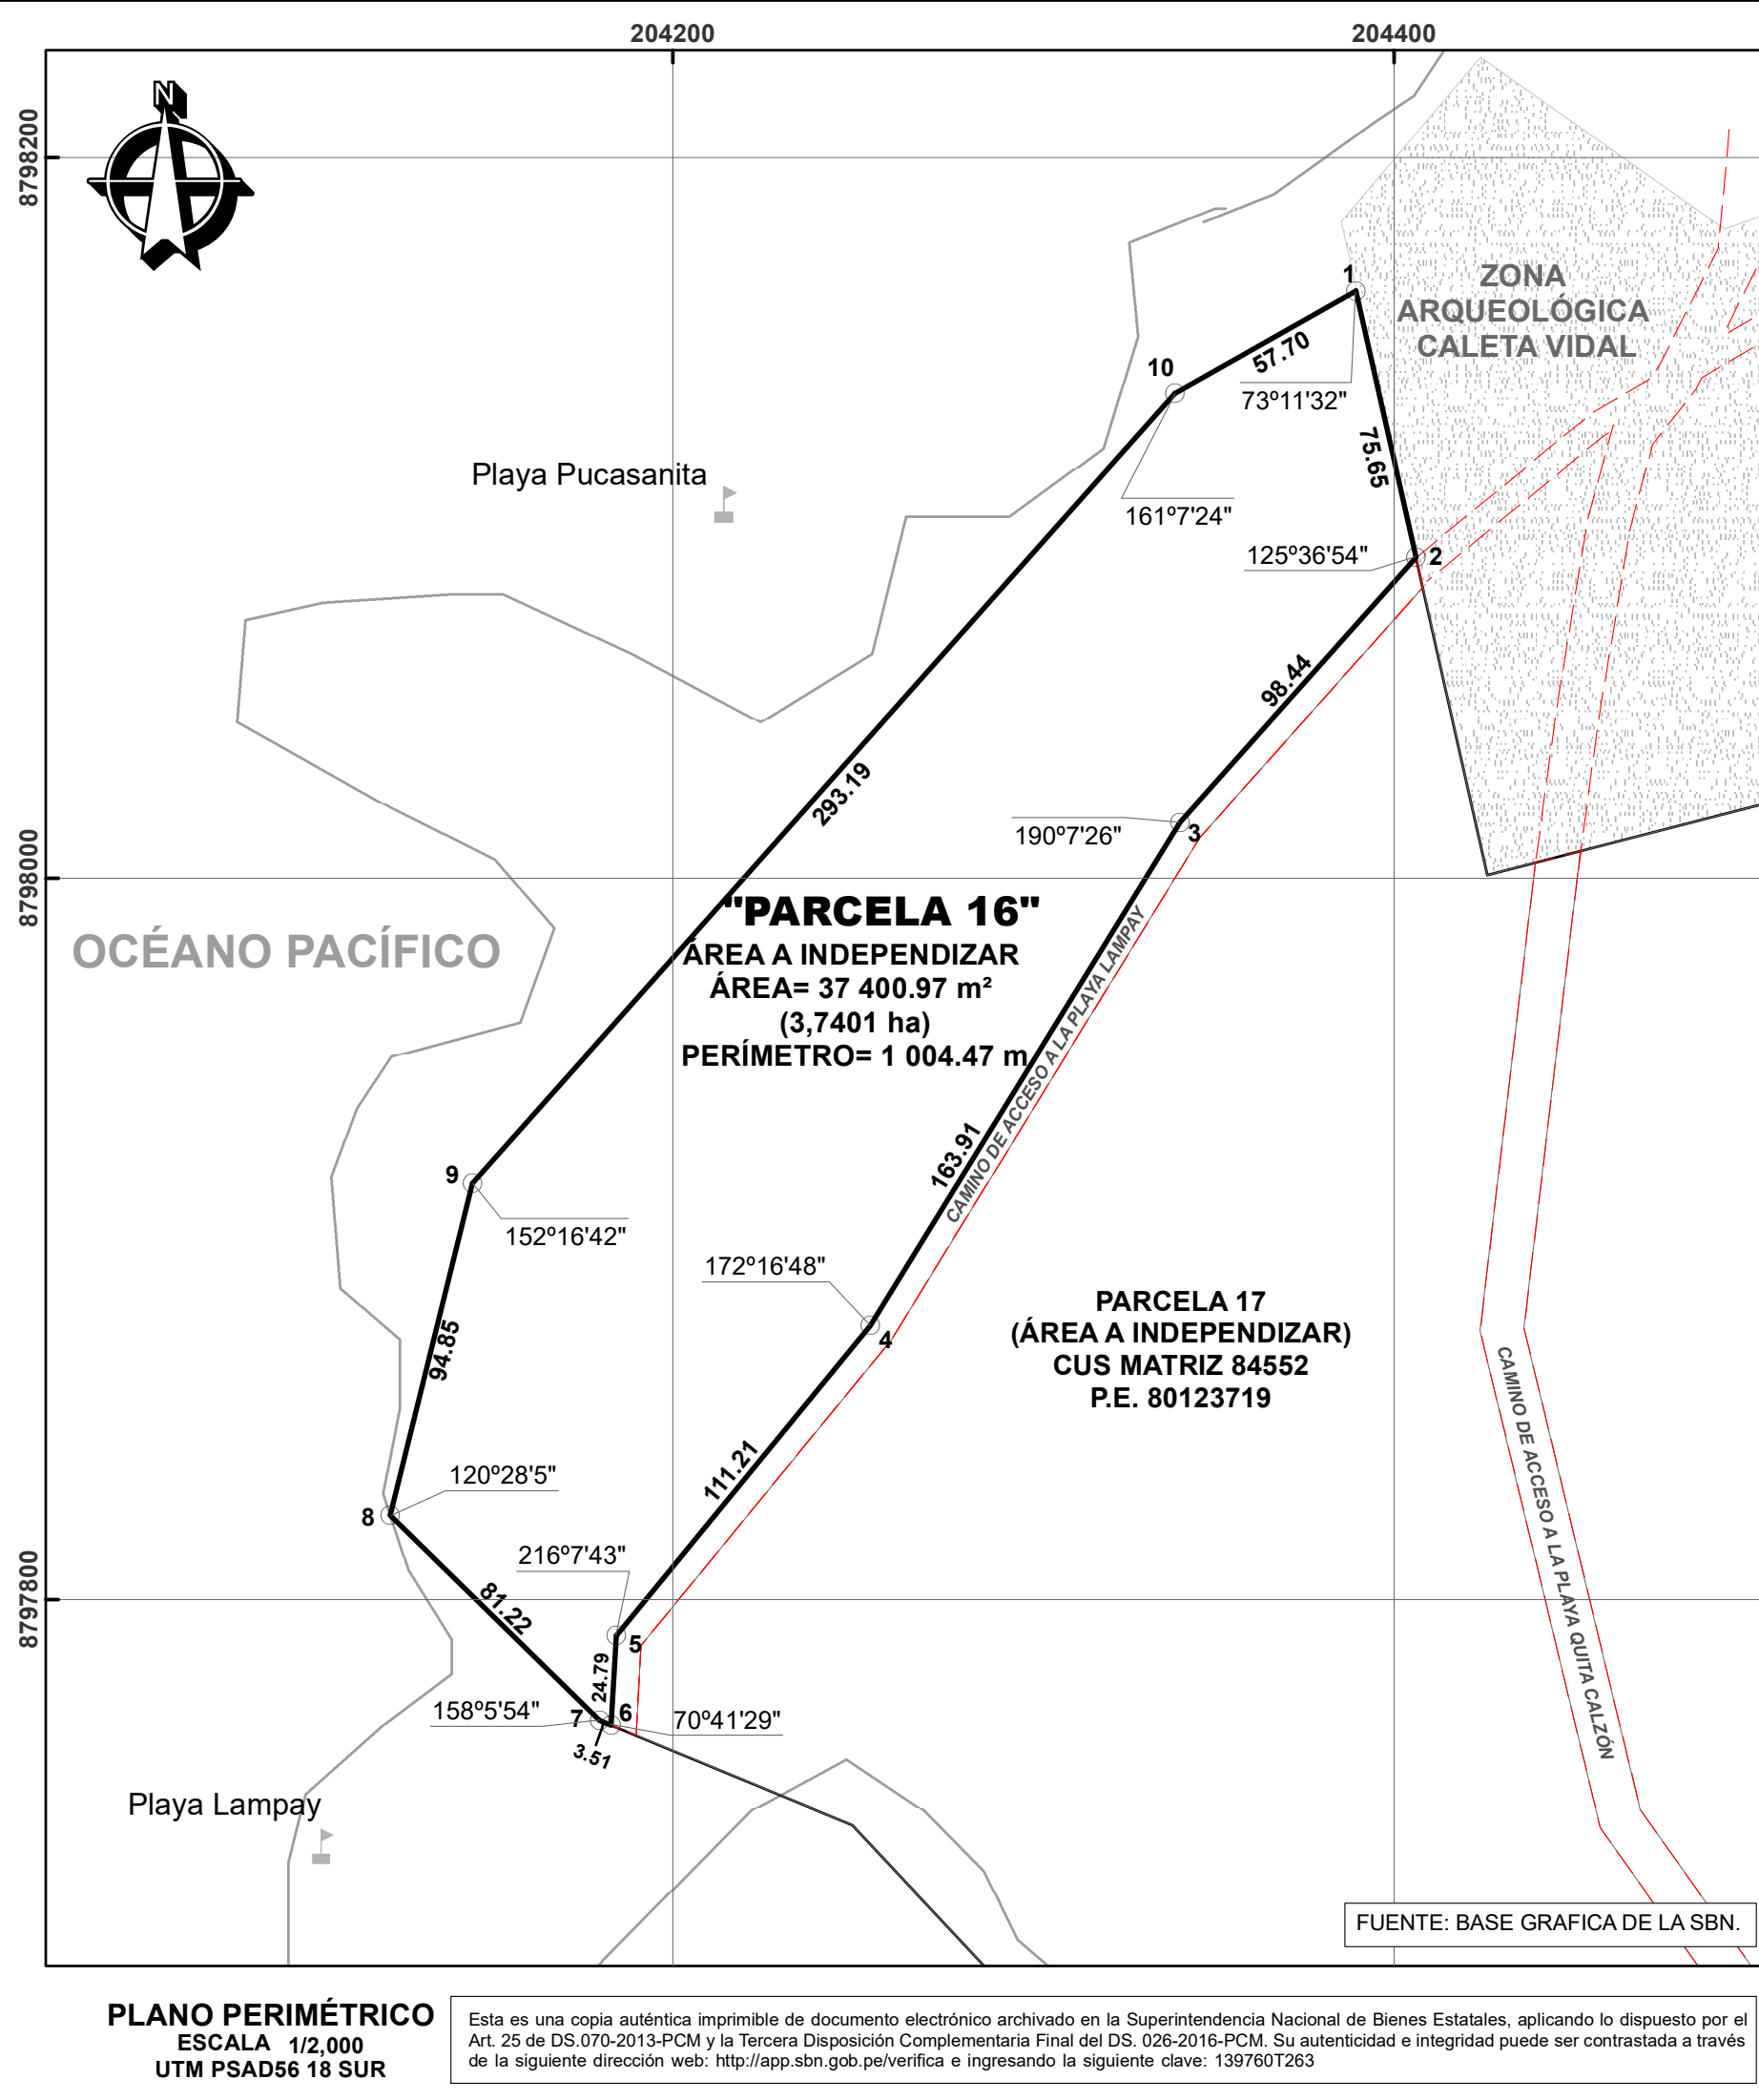

PLANO DE UBICACIÓN Escala 1:35,000

CUADRO DE DATOS TÉCNICOS							
VÉRTICE	LADO	DISTANCIA (m)	ÁNGULO INTERNO	COORDENADAS UTM - PSAD56 ZONA 18S		COORDENADAS UTM - WGS84 ZONA 18S	
				ESTE (m)	NORTE(m)	ESTE (m)	NORTE(m)
1	1 - 2	75.65	73°11'32"	204389.5508	8798162.9274	204169.2578	8797792.3867
2	2 - 3	98.44	125°36'54"	204406.1506	8798089.1190	204185.8576	8797718.5793
3	3 - 4	163.91	190°7'26"	204340.6549	8798015.6337	204120.3629	8797645.0948
4	4 - 5	111.21	172°16'48"	204254.8034	8797876.0076	204034.5129	8797505.4702
5	5 - 6	24.79	216°7'43"	204184.3566	8797789.9565	203964.0673	8797419.4200
6	6 - 7	3.51	70°41'29"	204182.9825	8797765.2016	203962.6933	8797394.6655
7	7 - 8	81.22	158°5'54"	204179.7395	8797766.5439	203959.4503	8797396.0077
8	8 - 9	94.85	120°28'5"	204121.6965	8797823.3585	203901.4079	8797452.8214
9	9 - 10	293.19	152°16'42"	204144.5123	8797915.4209	203924.2232	8797544.8827
10	10 - 1	57.70	161°7'24"	204339.3262	8798134.5317	204119.0339	8797763.9912
TOTAL		1004.47					

Firmado digitalmente por:
LEZAMA VASQUEZ Sofia Ximena FAU
20131057823 hard
Fecha: 16/04/2025 11:14:47-0500

SOFÍA XIMENA LEZAMA VASQUEZ
ARQUITECTA
C.A.P. 22730

 SUPERINTENDENCIA NACIONAL DE BIENES ESTATALES SUBDIRECCIÓN DE DESARROLLO INMOBILIARIO				
PLANO:	PERIMÉTRICO - UBICACIÓN	CUS.:	84552	
DENOMINACION:	PARCELA 16			
DIRECCION:	UBICADO EN LA PLAYA QUITA CALZÓN AL SUR DEL CENTRO POBLADO CALETA VIDAL, A LA ALTURA DEL KM. 180 DE LA PANAMERICANA NORTE.			
PLANO N°:	1035-2025/SBN-DGPE-SDDI			
SUBDIRECTOR:	CARLOS REATEGUI SANCHEZ			
DISTRITO:	SUPE		AREA:	
PROVINCIA:	BARRANCA		37 400.97 m² 3.7401 ha	
DEPARTAMENTO:	LIMA		DATUM:	PSAD56
M.D. N°:	0448-2025/SBN-DGPE-SDDI		ESCALA:	1/2,000
ELABORADO POR:	BRUNO JAHIRO PINTADO CAPARACHIN		FECHA:	16/04/2025
			ZONA:	18S
			HOJA:	22 - h
			LAMINA:	L-01

PLANO PERIMÉTRICO
ESCALA 1/2,000
UTM PSAD56 18 SUR

Esta es una copia auténtica imprimible de documento electrónico archivado en la Superintendencia Nacional de Bienes Estatales, aplicando lo dispuesto por el Art. 25 de DS.070-2013-PCM y la Tercera Disposición Complementaria Final del DS. 026-2016-PCM. Su autenticidad e integridad puede ser contrastada a través de la siguiente dirección web: <http://app.sbn.gob.pe/verifica> e ingresando la siguiente clave: 139760T263

FUENTE: BASE GRAFICA DE LA SBN.