
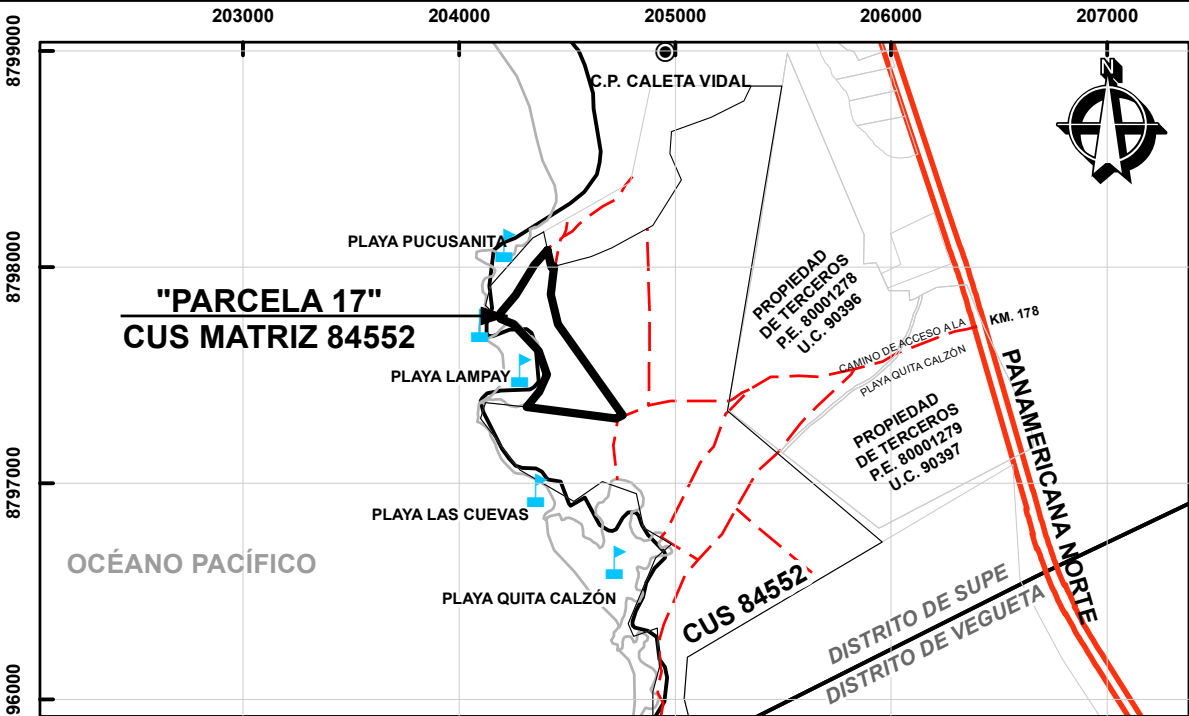


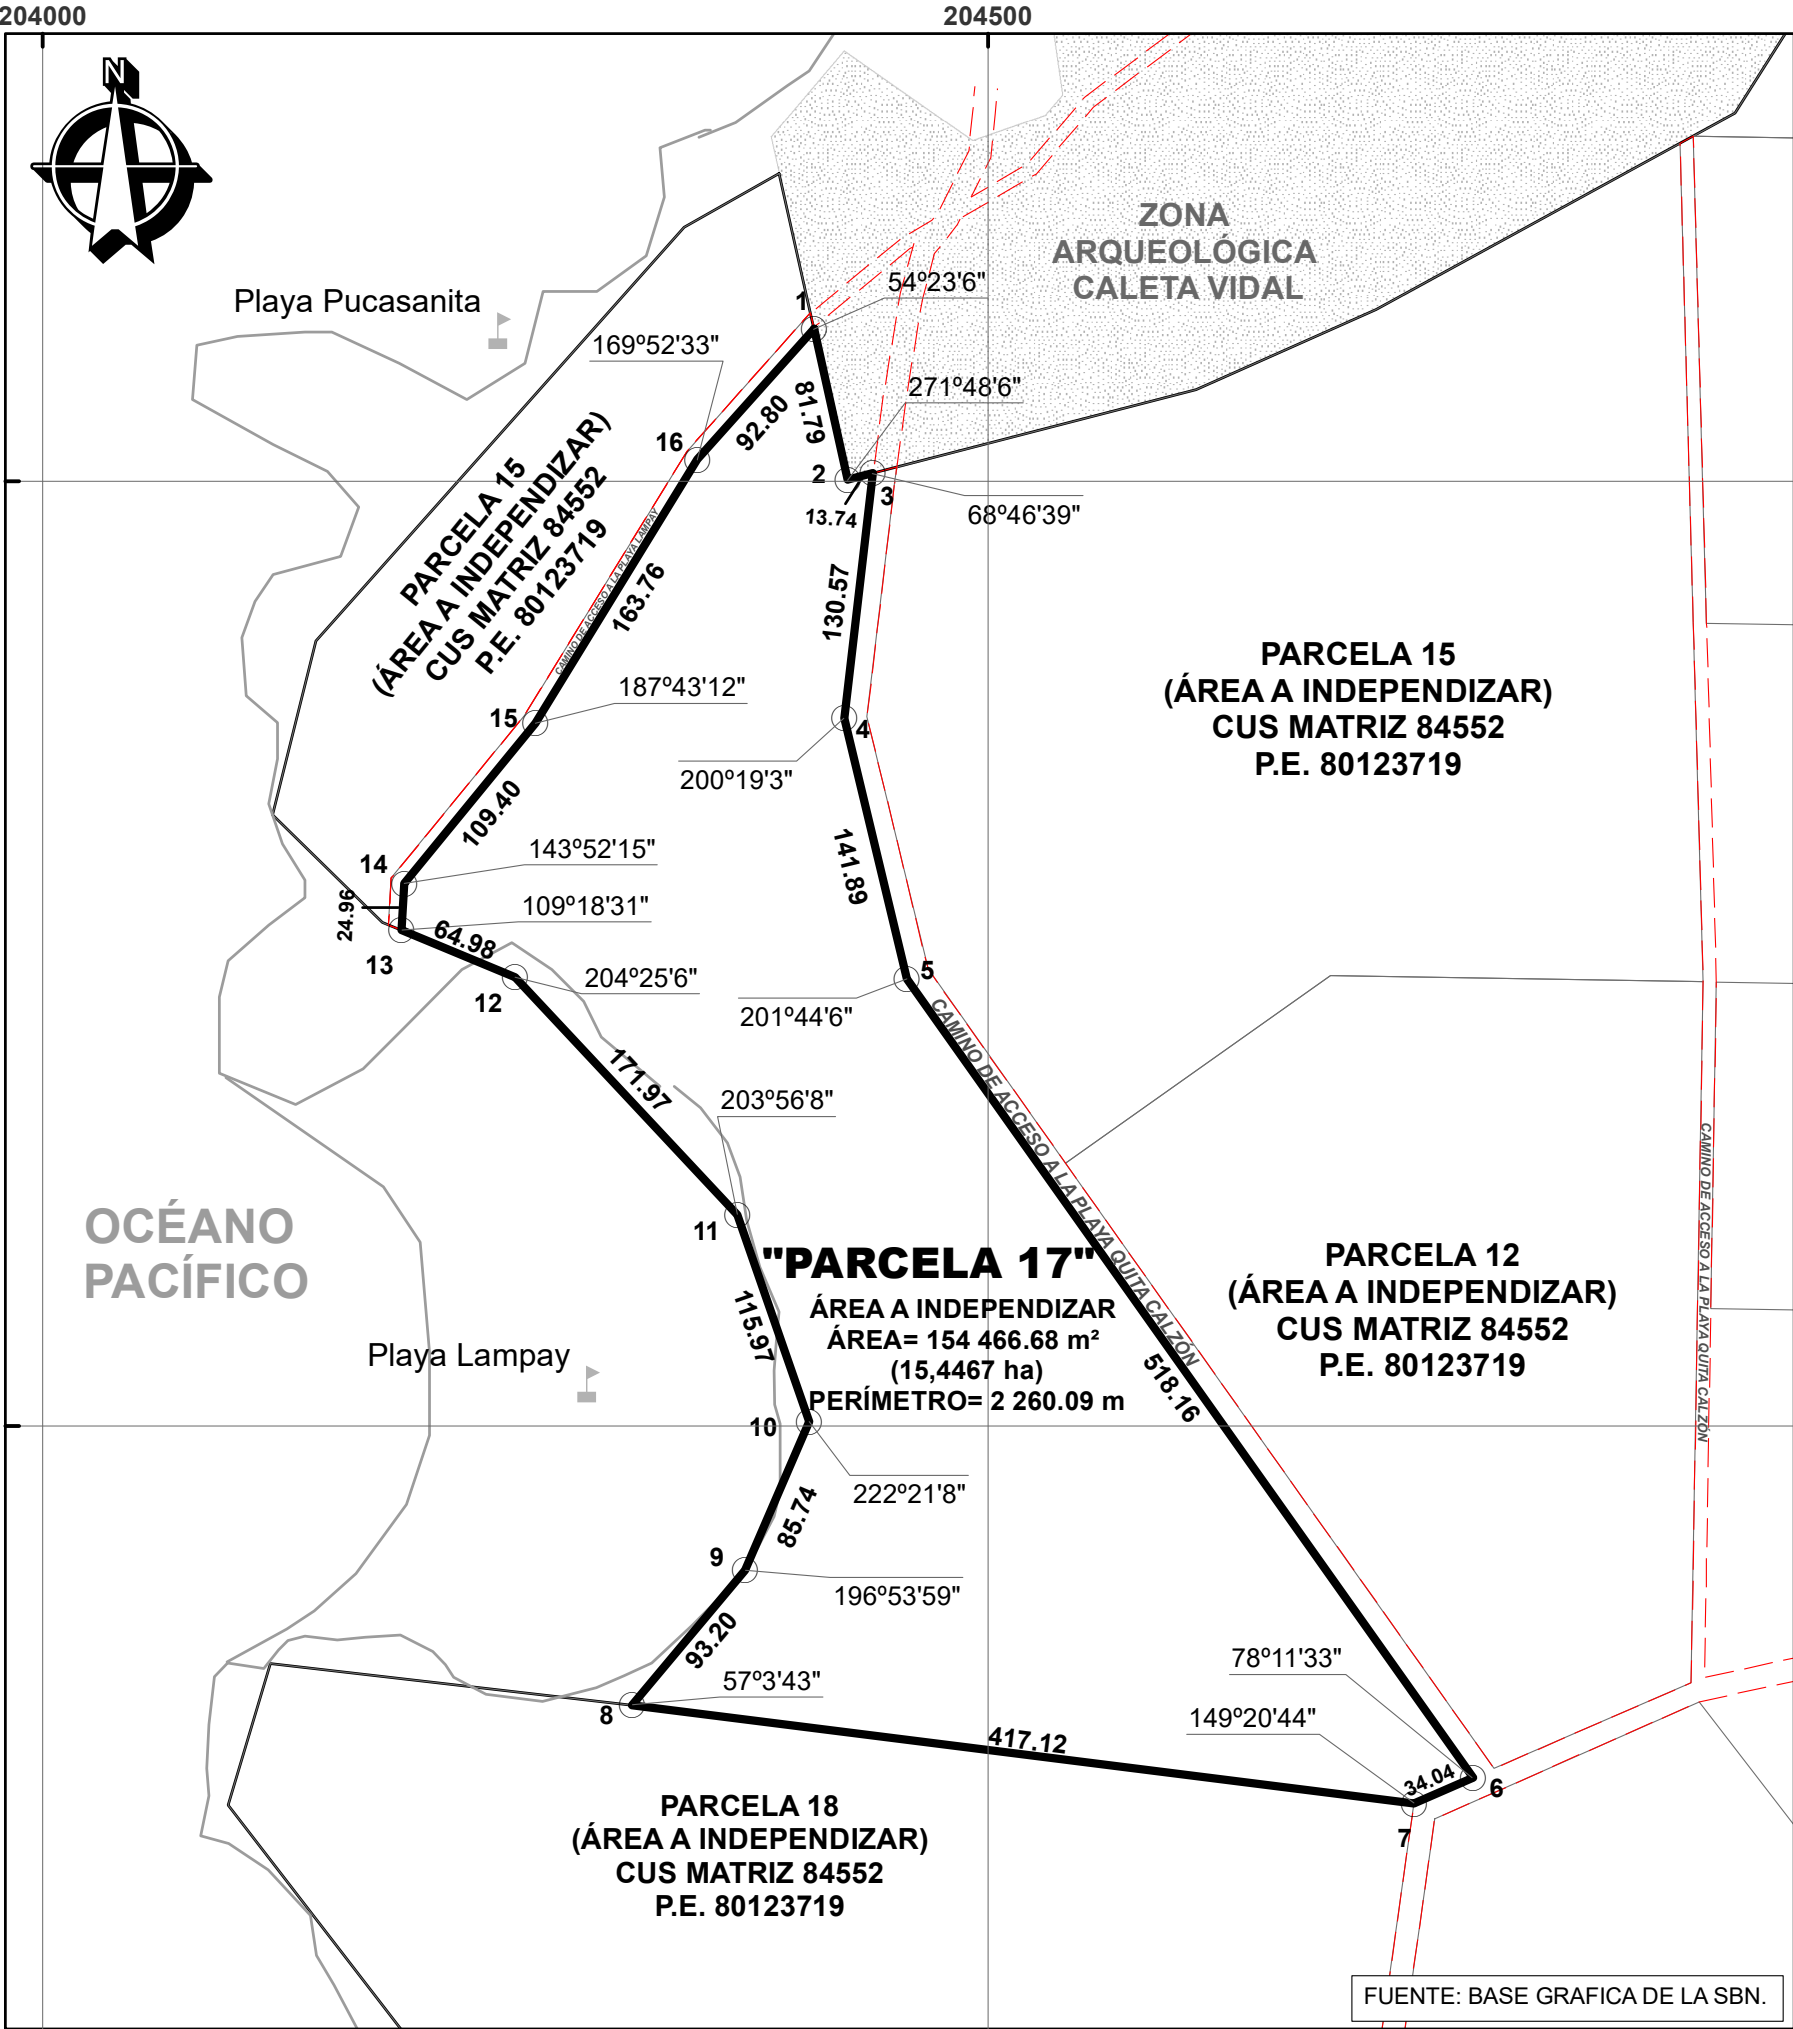

PLANO DE UBICACIÓN Escala 1:35,000

CUADRO DE DATOS TÉCNICOS							
VÉRTICE	LADO	DISTANCIA (m)	ÁNGULO INTERNO	COORDENADAS UTM - PSAD56 ZONA 18S		COORDENADAS UTM - WGS84 ZONA 18S	
				ESTE (m)	NORTE(m)	ESTE (m)	NORTE(m)
1	1 - 2	81.79	54°23'5"	204408.0400	8798080.7182	204187.7470	8797710.1786
2	2 - 3	13.74	271°48'5"	204425.9875	8798000.9170	204205.6945	8797630.3785
3	3 - 4	130.57	68°46'40"	204439.2937	8798004.3525	204219.0005	8797633.8140
4	4 - 5	141.89	200°19'2"	204423.9575	8797874.6866	204203.6649	8797504.1497
5	5 - 6	518.16	201°44'7"	204457.2546	8797736.7578	204236.9619	8797366.2228
6	6 - 7	34.04	78°11'34"	204756.7339	8797313.9034	204536.4385	8796943.3747
7	7 - 8	417.12	149°20'43"	204725.5159	8797300.3292	204505.2210	8796929.8006
8	8 - 9	93.20	57°3'44"	204311.6448	8797352.2791	204091.3551	8796981.7487
9	9 - 10	85.74	196°54'0"	204371.6704	8797423.5817	204151.3797	8797053.0505
10	10 - 11	115.97	222°21'7"	204405.4348	8797502.3899	204185.1435	8797131.8578
11	11 - 12	171.97	203°56'8"	204367.3731	8797611.9352	204147.0819	8797241.4016
12	12 - 13	64.98	204°25'6"	204249.8783	8797737.5119	204029.5883	8797366.9763
13	13 - 14	24.96	109°18'30"	204189.8358	8797762.3648	203969.5465	8797391.8287
14	14 - 15	109.40	143°52'16"	204191.2193	8797787.2889	203970.9299	8797416.7525
15	15 - 16	163.76	187°43'11"	204260.5190	8797871.9388	204040.2285	8797501.4015
16	16 - 1	92.80	169°52'33"	204346.2931	8798011.4391	204126.0011	8797640.9002
TOTAL		2260.09					

Firmado digitalmente por:
LEZAMA VASQUEZ Sofia Ximena FAU
20131057823 hard
Fecha: 16/04/2025 15:45:25-0500

SOFÍA XIMENA LEZAMA VASQUEZ
ARQUITECTA
C.A.P. 22730



SUPERINTENDENCIA NACIONAL DE BIENES ESTATALES
SUBDIRECCIÓN DE DESARROLLO INMOBILIARIO

PLANO:		CUS.:	
PERIMÉTRICO - UBICACIÓN		84552	
DENOMINACION:			
PARCELA 17			
DIRECCION:	DISTRITO:	AREA:	
UBICADO EN LA PLAYA QUITA CALZÓN AL SUR DEL CENTRO POBLADO CALETA VIDAL, A LA ALTURA DEL KM. 180 DE LA PANAMERICANA NORTE.	SUPE	154 466.68 m² 15.4467 ha	
	PROVINCIA:		
	BARRANCA		
	DEPARTAMENTO:	DATUM:	ZONA:
	LIMA	PSAD56	18S
PLANO N°:	M.D. N°:	ESCALA:	HOJA:
1039-2025/SBN-DGPE-SDDI	0462-2025/SBN-DGPE-SDDI	1/4,000	22 - h
SUBDIRECTOR:	ELABORADO POR:	FECHA:	LAMINA:
CARLOS REATEGUI SANCHEZ	BRUNO JAHIRO PINTADO CAPARACHIN	16/04/2025	L-01

PLANO PERIMÉTRICO
ESCALA 1/4,000
UTM PSAD56 18 SUR

Esta es una copia auténtica imprimible de documento electrónico archivado en la Superintendencia Nacional de Bienes Estatales, aplicando lo dispuesto por el Art. 25 de DS.070-2013-PCM y la Tercera Disposición Complementaria Final del DS. 026-2016-PCM. Su autenticidad e integridad puede ser contrastada a través de la siguiente dirección web: <http://app.sbn.gob.pe/verifica> e ingresando la siguiente clave: 6069A57675