
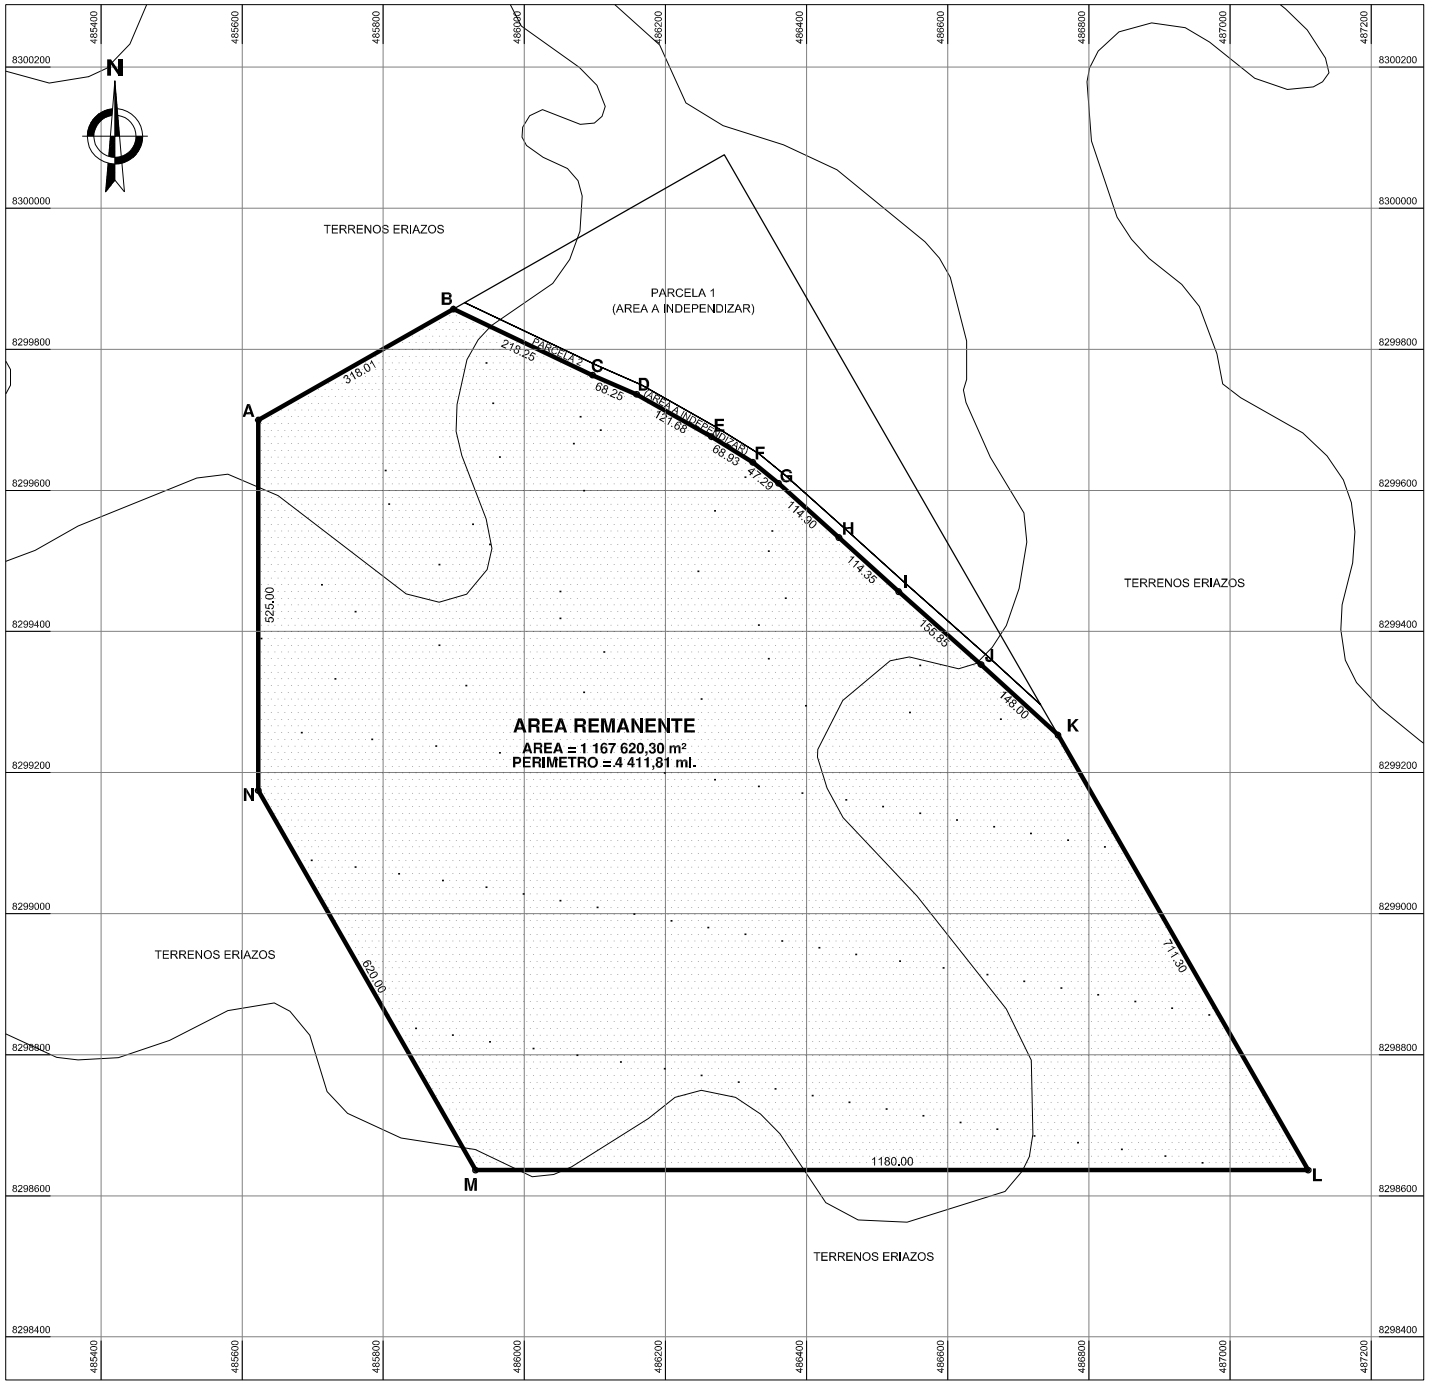


PLANO PERIMÉTRICO
ESCALA 1/7 500

FUENTE : BASE GRÁFICA DE LA SBN

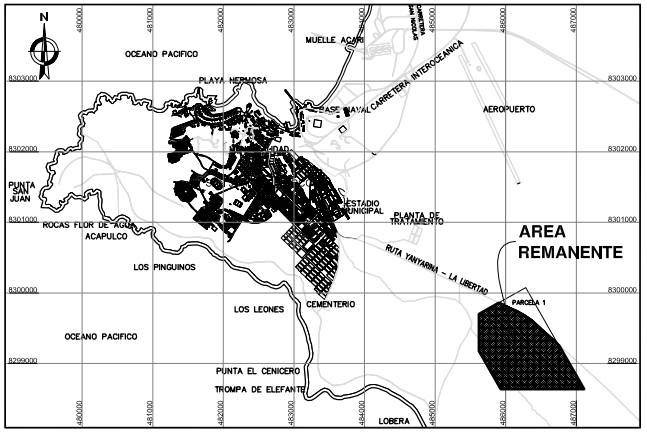

PLANO DE UBICACIÓN
ESCALA 1/75 000

CUADRO DE DATOS TÉCNICOS — DATUM : PSAD 56 - ZONA: 18 SUR - PROYECCIÓN: UTM

VERTICE	LADO	DISTANCIA	ANG. INTERNO	ESTE (X)	NORTE (Y)
A	A–B	318.01	119°39'50"	485623.0287	8299699.5614
B	B–C	218.25	124°57'46"	485899.3913	8299856.8923
C	C–D	68.25	181°48'38"	486096.5699	8299763.3293
D	D–E	121.68	174°3'23"	486159.1216	8299736.0347
E	E–F	68.93	177°47'1"	486265.0085	8299676.0830
F	F–G	47.29	172°30'2"	486323.6291	8299639.8298
G	G–H	114.90	177°17'27"	486360.2610	8299609.9179
H	H–I	114.35	179°47'25"	486445.7249	8299533.1206
I	I–J	155.85	180°37'11"	486530.4978	8299456.3816
J	J–K	148.00	179°1'56"	486647.1647	8299353.0447
K	K–L	711.30	162°23'27"	486756.2777	8299253.0595
L	L–M	1180.00	60°6'35"	487110.7494	8298636.3755
M	M–N	620.00	119°46'5"	485930.7494	8298636.3755
N	N–A	525.00	150°13'14"	485622.9249	8299174.5614
TOTAL		4411.81			

CUADRO RESUMEN DE AREA

DENOMINACION	AREA (m²)	PARTIDA N°
PREDIO MATRIZ	1 338 906,11	11024635
PARCELA 1 (AREA A INDEPENDIZAR)	155 822,92	-
PARCELA 2 (AREA A INDEPENDIZAR)	15 462,89	-
AREA REMANENTE	1 167 620,30	11024635

CESAR NELSON DIAZ UENO
ARQUITECTO
C.A.P. 5267

SUPERINTENDENCIA NACIONAL DE BIENES ESTATALES
SUBDIRECCIÓN DE DESARROLLO INMOBILIARIO

PLANO: PERIMÉTRICO - UBICACIÓN	**CUS N°:** 53941
DENOMINACIÓN: AREA REMANENTE	**DISTRITO:** MARCONA **PROVINCIA:** NASCA **DEPARTAMENTO:** ICA
ÁREA: 1 167 620,30 m²	
DIRECCIÓN: AL SUR ESTE DE SAN JUAN DE MARCONA A APROX. 4.60 KM, AL SUR DE LA RUTA HACIA YANYARINA - LA LIBERTAD	**PLANO N°:** 0578-2016/SBN-DGPE-SDDI **M.D N°:** 0314-2016/SBN-DGPE-SDDI
ZONA: 18 SUR — **HOJA:** 31 - M	
ESCALA: 1/7 500 - 1/75 000	
SUBDIRECTOR: ABOG. CARLOS REATEGUI SANCHEZ	**ELABORADO POR:** ARQ. CESAR NELSON DIAZ UENO
FECHA: 02/03/2016 — **LÁMINA:** L - 03	