
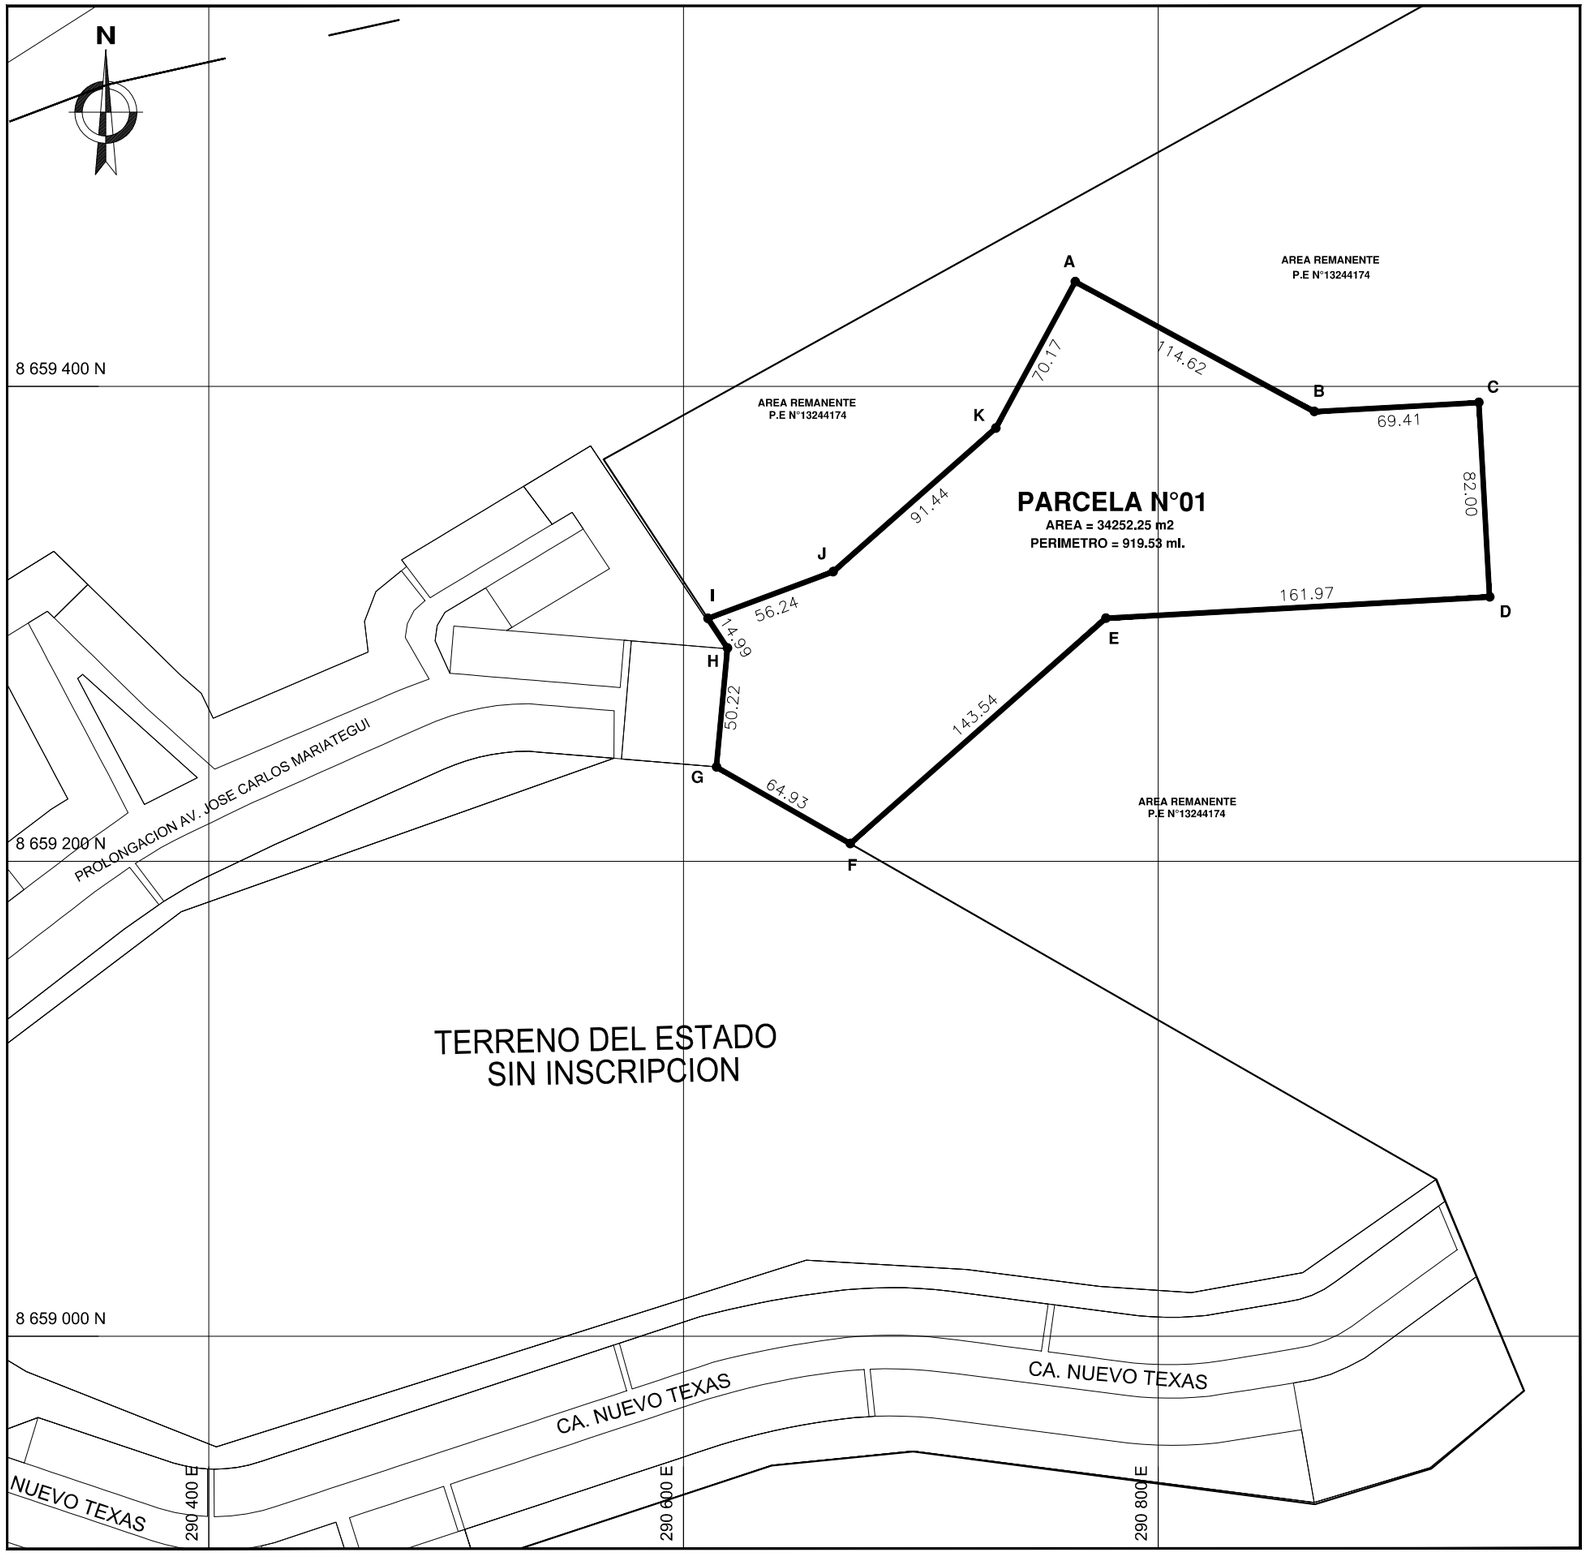


PLANO PERIMÉTRICO
ESCALA 1/ 2500
FUENTE : BASE GRÁFICA DE LA SBN

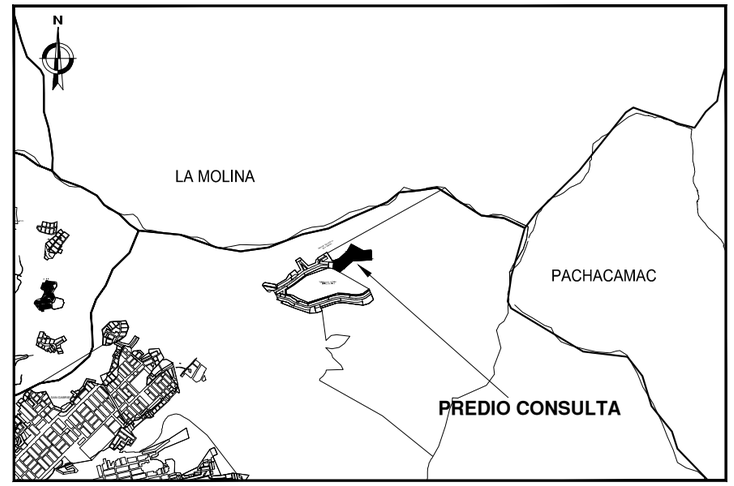

PLANO DE UBICACIÓN
ESCALA 1/ 50 000

VERTICE	LADO	DISTANCIA	ANG. INTERNO	ESTE (X)	NORTE (Y)
A	A–B	114.62	90°0'0"	290765.0933	8659444.0394
B	B–C	69.41	211°40'46"	290865.8126	8659389.3341
C	C–D	82.00	90°0'0"	290935.1183	8659393.1737
D	D–E	161.97	89°59'57"	290939.6544	8659311.2969
E	E–F	143.54	218°12'37"	290777.9336	8659302.3398
F	F–G	64.93	108°50'2"	290670.2277	8659207.4495
G	G–H	50.22	114°28'39"	290613.8788	8659239.7020
H	H–I	14.99	218°34'11"	290618.5246	8659289.7046
I	I–J	56.24	77°14'27"	290610.3030	8659302.2391
J	J–K	91.44	200°52'17"	290662.9841	8659321.9382
K	K–A	70.17	200°7'5"	290731.6012	8659382.3761
TOTAL		919.53	1620°0'1"		

Suma de ángulos (real) = 1620°00'00"
Error acumulado = 00°00'01"

DATUM : PSAD 56 SISTEMA DE PROYECCION : UTM HEMISFERIO: Sur - ZONA : 18

S.B.N. SUBDIRECCIÓN DE DESARROLLO INMOBILIARIO RESPONSABLE TÉCNICO

MARIA R. QUINTANILLA LARICO
ARQUITECTA
C.A.P. 4019

SBN SUPERINTENDENCIA NACIONAL DE BIENES ESTATALES
SUBDIRECCIÓN DE DESARROLLO INMOBILIARIO

PLANO:
PERIMÉTRICO - UBICACIÓN

P.E(MATRIZ) N°: 13244171
SINABIP–LIMA (MATRIZ)N°: 23534
CUS (MATRIZ)N°: 84933

DENOMINACIÓN:
PARCELA N°01-AREA A INDEPENDIZAR

DISTRITO: VILLA MARIA DEL TRIUNFO
PROVINCIA: LIMA
DEPARTAMENTO: LIMA

ÁREA: 34 252,25 m²
ZONA: 18 SUR
ESCALAS: 1/ 2 500 -1/50 000

DIRECCIÓN:
AL LADO OESTE DEL ASENTAMIENTO HUMANO VIRGEN DE LA CANDELARIA, COLINDANTE AL DISTRITO DE LA MOLINA.

PLANO N°: 0514-2016/SBN-DGPE-SDDI

SUBDIRECTOR: CARLOS REATEGUI SANCHEZ

ELABORADO POR: CARLOS FRANCISCO ABARCA MORAN

FECHA: 09/02/2016