
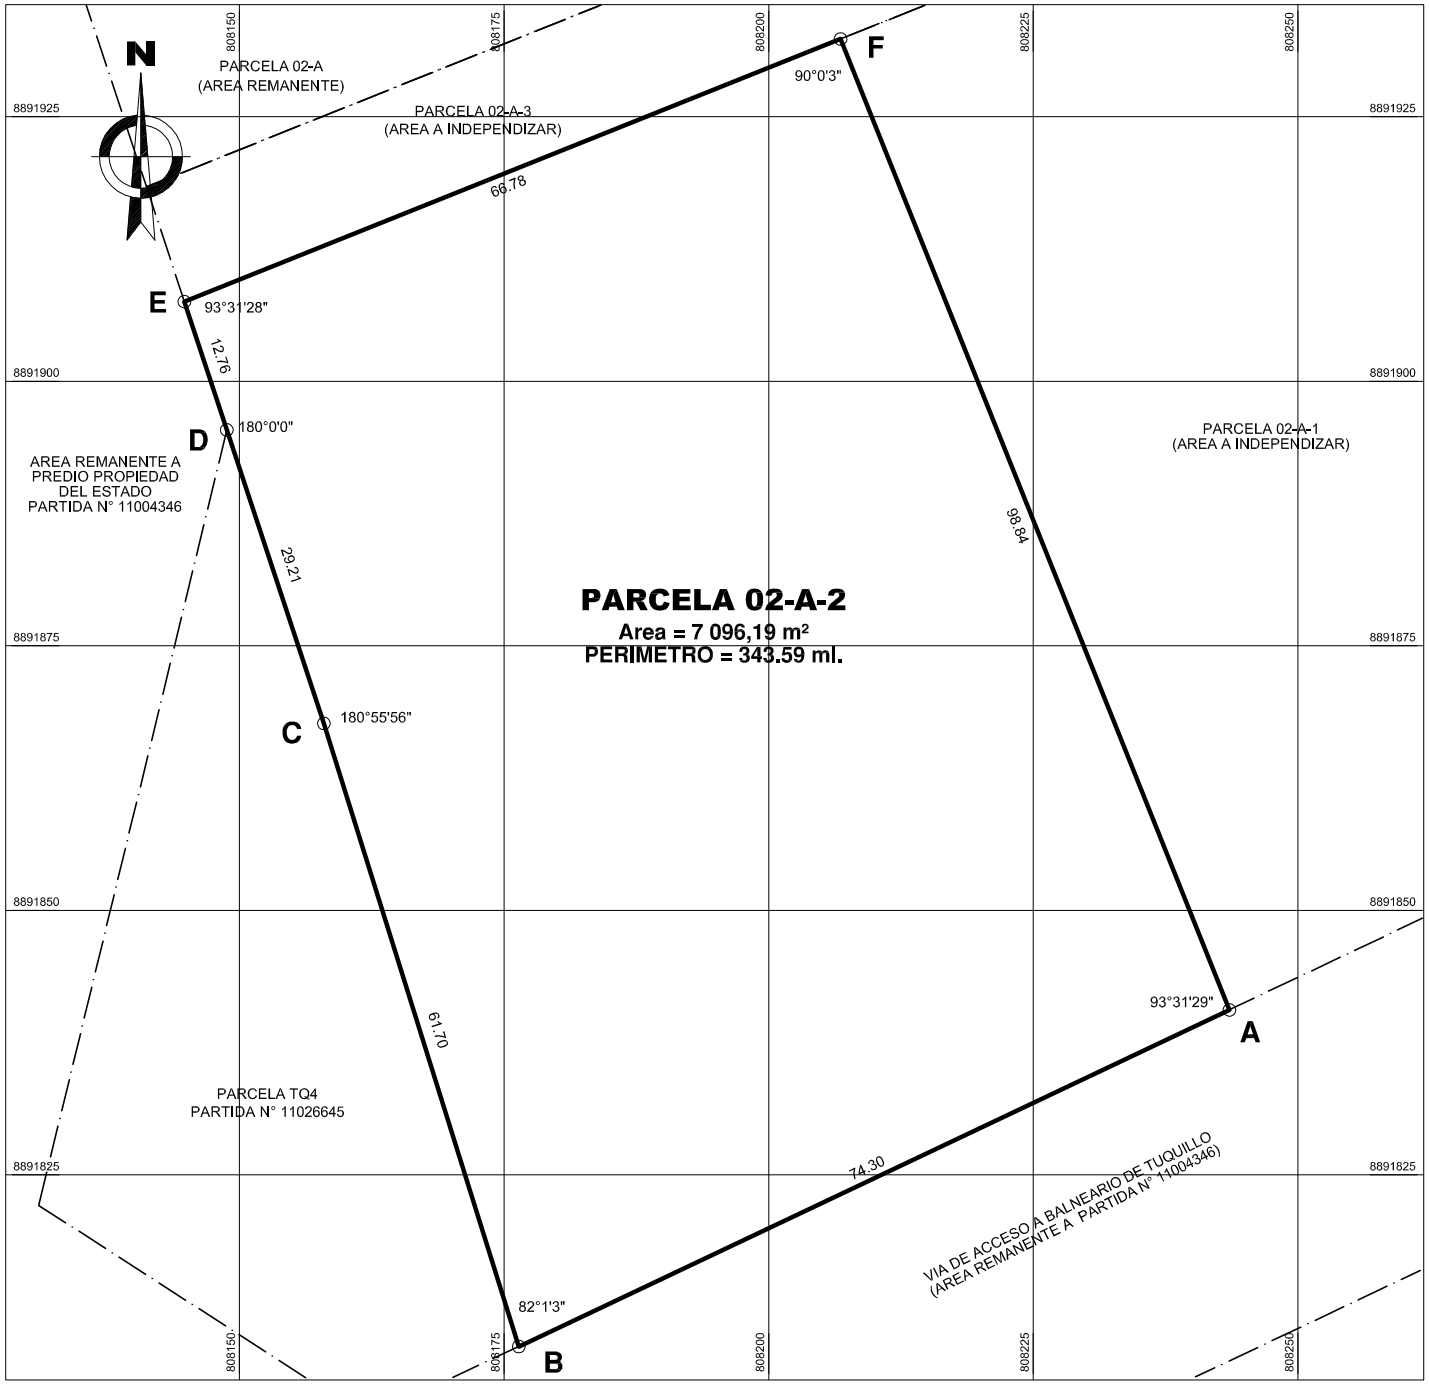


PLANO PERIMÉTRICO
ESCALA 1/500

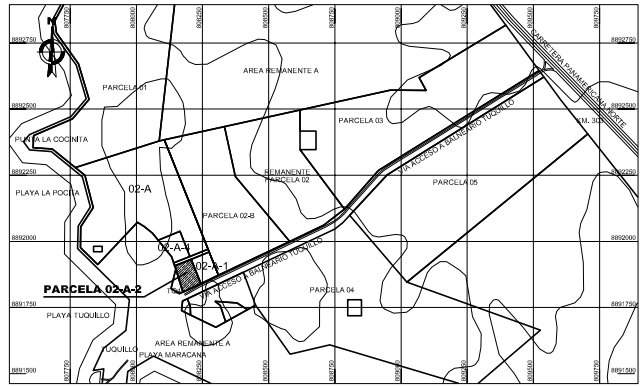

PLANO DE UBICACIÓN
ESCALA 1/20 000

CUADRO DE DATOS TÉCNICOS — DATUM : PSAD 56 - ZONA: 17 SUR - PROYECCIÓN: UTM

VERTICE	LADO	DISTANCIA	ANG. INTERNO	ESTE (X)	NORTE (Y)
A	A-B	74.30	93°31'29"	808243.5332	8891840.5894
B	B-C	61.70	82°1'3"	808176.3890	8891808.7846
C	C-D	29.21	180°55'56"	808157.9760	8891867.6722
D	D-E	12.76	180°0'0"	808148.8061	8891895.4063
E	E-F	66.78	93°31'28"	808144.8001	8891907.5223
F	F-A	98.84	90°0'3"	808206.7947	8891932.3438
TOTAL		343.59	719°59'59"		
Suma de ángulos (real) =			720°00'00"		
Error acumulado =			-00°00'01"		

CESAR NELSON DIAZ UENO
ARQUITECTO
C.A.P. 5267

SUPERINTENDENCIA NACIONAL DE BIENES ESTATALES
SUBDIRECCIÓN DE DESARROLLO INMOBILIARIO

PLANO: PERIMETRICO - UBICACION (AREA A INDEPENDIZAR)	**CUS MATRIZ N°:** 95758
DENOMINACIÓN: PARCELA 02-A-2 (AREA A INDEPENDIZAR)	**DISTRITO:** HUARMEY **PROVINCIA:** HUARMEY **DEPARTAMENTO:** ANCASH
ÁREA: 7 096,19 m²	
DIRECCIÓN: FRENTE A LA VIA QUE CONDUCE AL BALNEARIO DE TUQUILLO, MARGEN DERECHA KM. 301 AL 305 DE LA CARRETERA PANAMERICANA NORTE	**PLANO N°:** 2250-2016/SBN-DGPE-SDDI **M.D N°:** 1418-2016/SBN-DGPE-SDDI
ZONA: 17 SUR / **HOJA:** 21 - G	**ESCALA:** 1/500 - 1/20 000
SUBDIRECTOR: ABOG. CARLOS REATEGUI SANCHEZ	**ELABORADO POR:** ARQ. CESAR NELSON DIAZ UENO
FECHA: 07/07/2016	**LÁMINA:** L - 02