
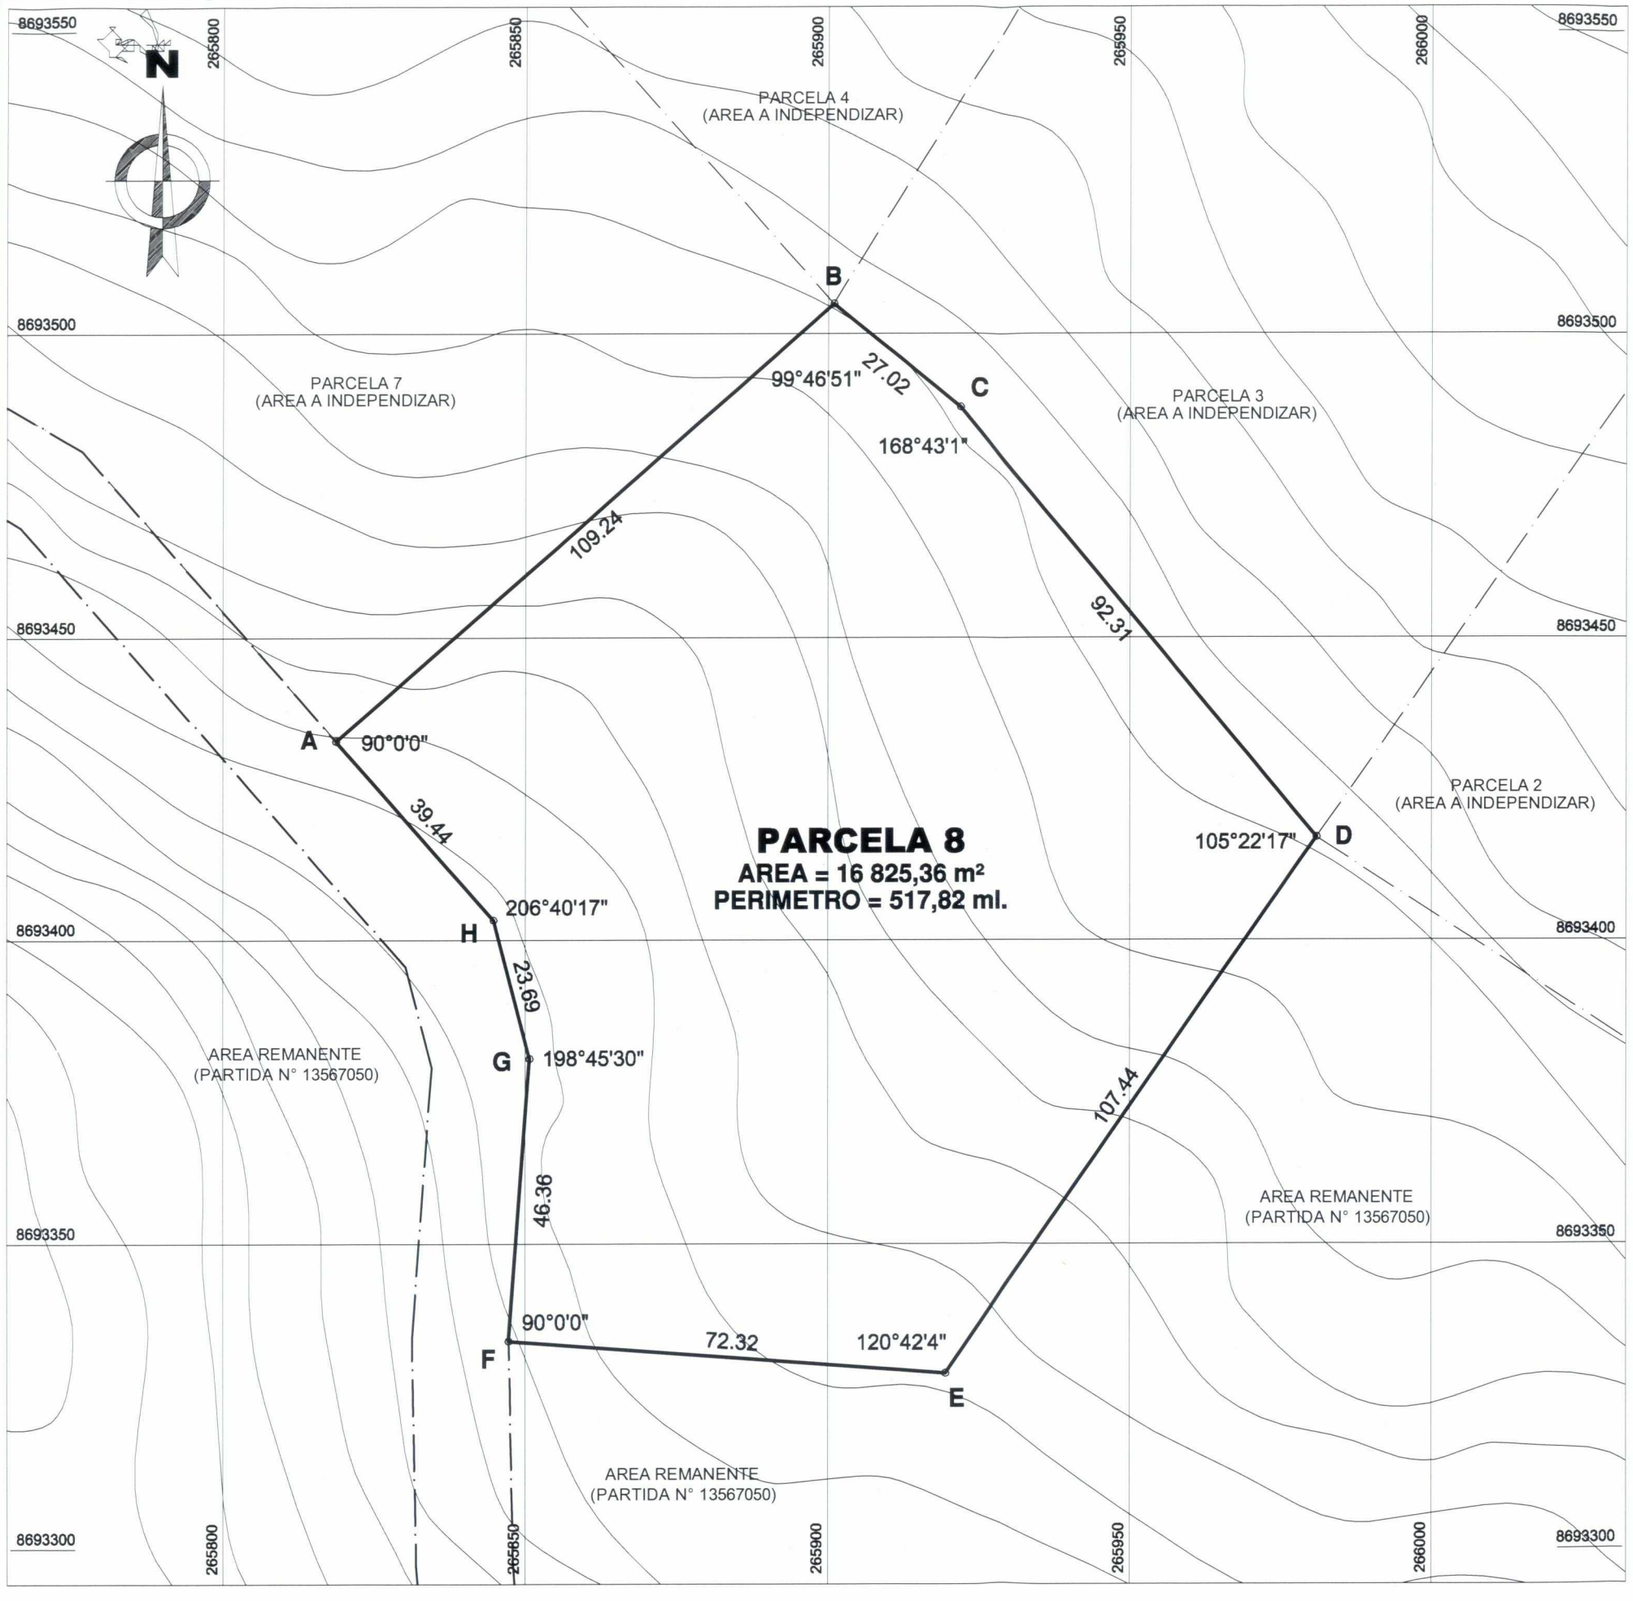


PLANO PERIMÉTRICO
ESCALA 1/1 000

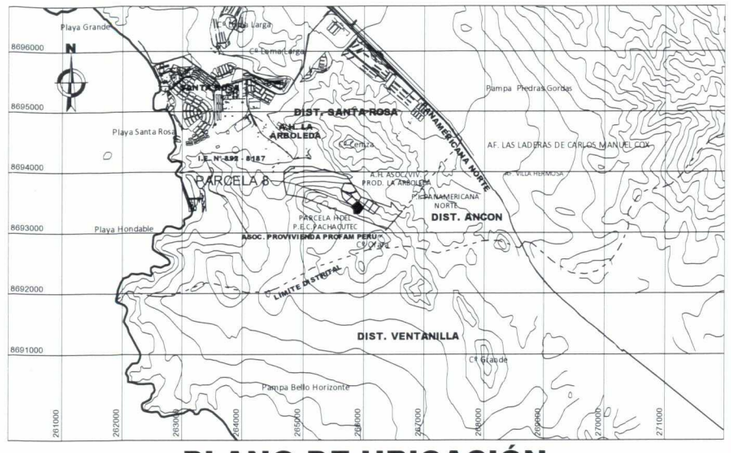

PLANO DE UBICACIÓN
ESCALA 1/100 000

CUADRO DE DATOS TÉCNICOS			DATUM : PSAD 56 - ZONA: 18 SUR - PROYECCIÓN: UTM		
VERTICE	LADO	DISTANCIA	ANG. INTERNO	ESTE (X)	NORTE (Y)
A	A-B	109.24	90°0'0"	265818.8451	8693433.0072
B	B-C	27.02	99°46'51"	265901.0000	8693505.0000
C	C-D	92.31	168°43'1"	265922.0001	8693488.0000
D	D-E	107.44	105°22'17"	265981.0000	8693417.0000
E	E-F	72.32	120°42'4"	265919.5243	8693328.8849
F	F-G	46.36	90°0'0"	265847.3992	8693334.1832
G	G-H	23.69	198°45'30"	265850.7953	8693380.4137
H	H-A	39.44	206°40'17"	265844.8415	8693403.3412
TOTAL		517.82	1080°0'0"		
Suma de ángulos (real) =			1080°00'00"		
Error acumulado =			00°00'00"		

CESAR NELSON DIAZ UENO
ARQUITECTO
C.A.P. 5267

SBN SUPERINTENDENCIA NACIONAL DE BIENES ESTATALES
SUBDIRECCIÓN DE DESARROLLO INMOBILIARIO

PLANO: **PERIMETRICO - UBICACION**
(AREA A INDEPENDIZAR)

CUS MATRIZ N°: 94677

DENOMINACIÓN: PARCELA 8 (AREA A INDEPENDIZAR)

DISTRITO: SANTA ROSA
PROVINCIA: LIMA
DEPARTAMENTO: LIMA

ÁREA: 16 825,36 m²
ZONA: 18 SUR
HOJA: 24 - I
ESCALA: 1/1 000 - 1/100 000

DIRECCIÓN: UBICADO AL NORTE DE LA PARCELA H DEL PROYECTO ESPECIAL CIUDAD PACHACUTEC.

PLANO N°: 2209-2016/SBN-DGPE-SDDI
M.D N°: 1392-2016/SBN-DGPE-SDDI

SUBDIRECTOR: ABOG. CARLOS REATEGUI SANCHEZ

ELABORADO POR: ARQ. CESAR NELSON DIAZ UENO

FECHA: 01/07/2016
LÁMINA: L - 08