
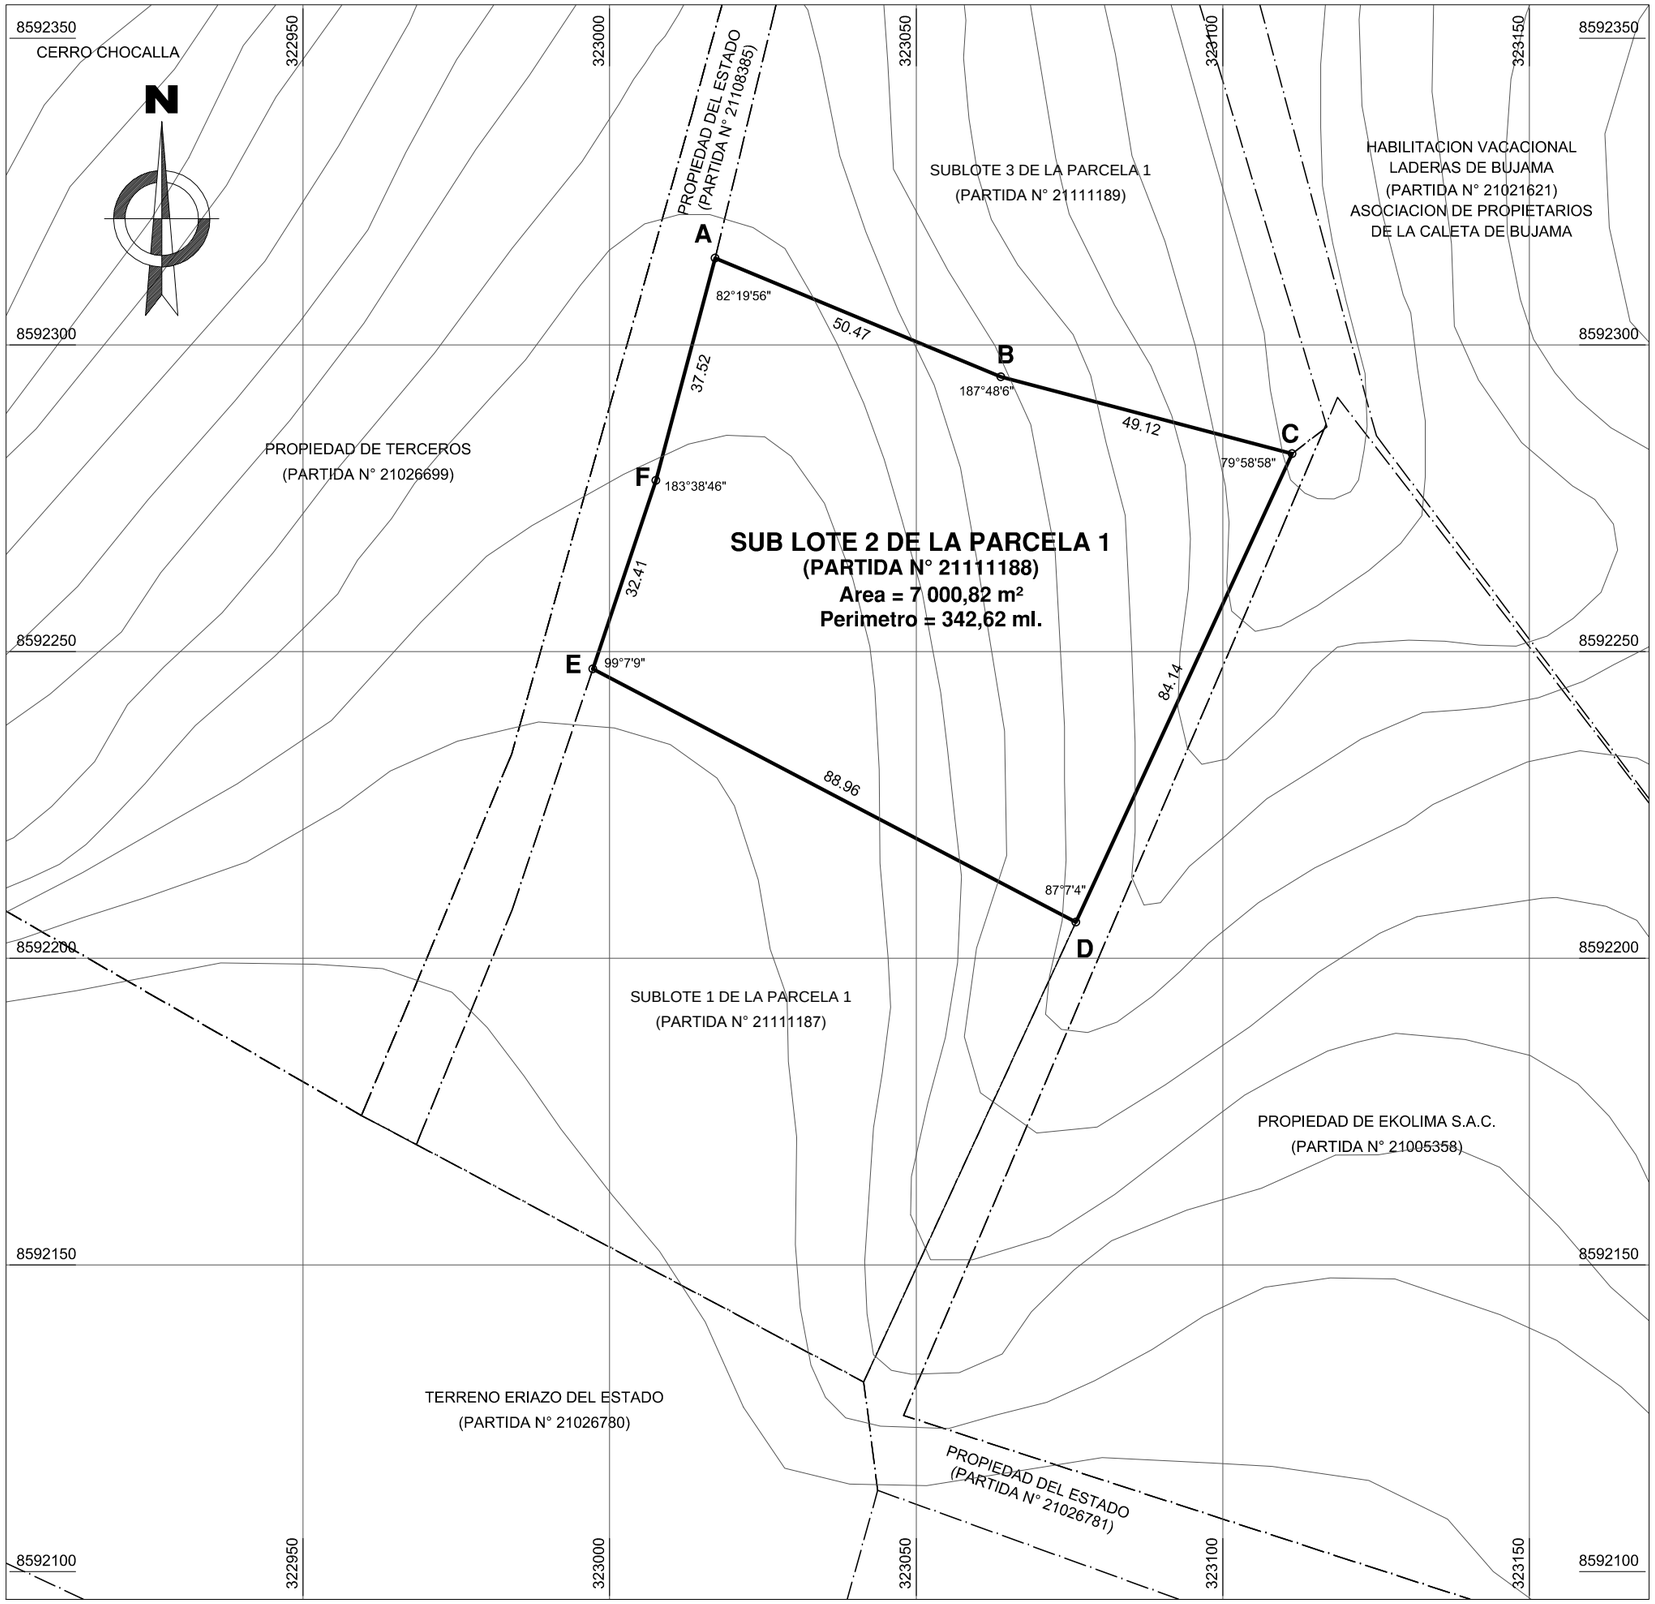


PLANO PERIMÉTRICO
ESCALA 1/1 000

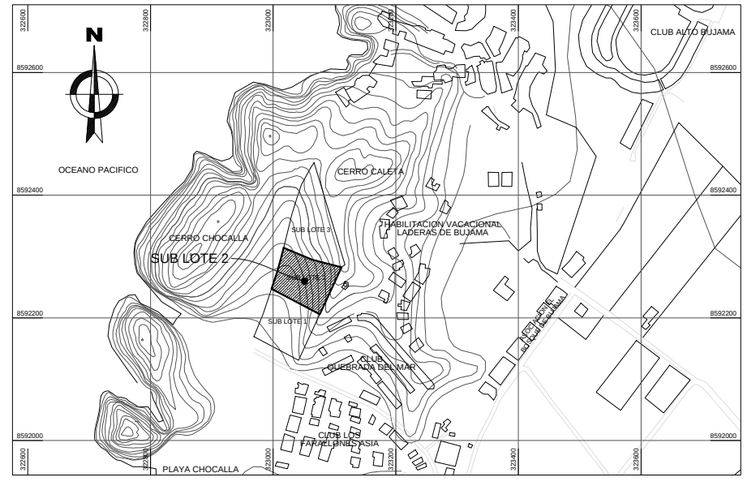

PLANO DE UBICACIÓN
ESCALA 1/10 000

CUADRO DE DATOS TÉCNICOS			DATUM : PSAD 56 - ZONA: 18 SUR - PROYECCIÓN: UTM		
VERTICE	LADO	DISTANCIA	ANG. INTERNO	ESTE (X)	NORTE (Y)
A	A-B	50.47	82°19'56"	323017.2214	8592314.1402
B	B-C	49.12	187°48'6"	323063.8250	8592294.7685
C	C-D	84.14	79°58'58"	323111.3254	8592282.2455
D	D-E	88.96	87°7'4"	323076.0486	8592205.8524
E	E-F	32.41	99°7'9"	322997.2627	8592247.1613
F	F-A	37.52	183°38'46"	323007.5726	8592277.8860
TOTAL		342.62	719°59'59"		

Suma de ángulos (real) = 720°00'00"
Error acumulado = -00°00'01"

CESAR NELSON DIAZ UENO
ARQUITECTO
C.A.P. 5267
RESPONSABLE TÉCNICO
Subdirección de Desarrollo Inmobiliario

SBN SUPERINTENDENCIA NACIONAL DE BIENES ESTATALES
SUBDIRECCIÓN DE DESARROLLO INMOBILIARIO

PLANO: PERIMETRICO - UBICACION		CUS MATRIZ N°: 51706
DENOMINACIÓN: SUB LOTE 2 DE LA PARCELA 1	DISTRITO: ASIA PROVINCIA: CAÑETE DEPARTAMENTO: LIMA	ÁREA: 7 000,82 m²
DIRECCIÓN: AL ESTE DEL CERRO CHOCALLA, AL NOROESTE DEL CLUB QUEBRADA DEL MAR	PLANO N°: 1932-2016/SBN-DGPE-SDDI M.D N°: 1239-2016/SBN-DGPE-SDDI	ZONA: 18 SUR HOJA: 26 - J ESCALA: 1/1 000 - 1/10 000
SUBDIRECTOR: ABOG. CARLOS REATEGUI SANCHEZ	ELABORADO POR: ARQ. CESAR NELSON DIAZ UENO	FECHA: 07/06/2016 LÁMINA: L - 01