
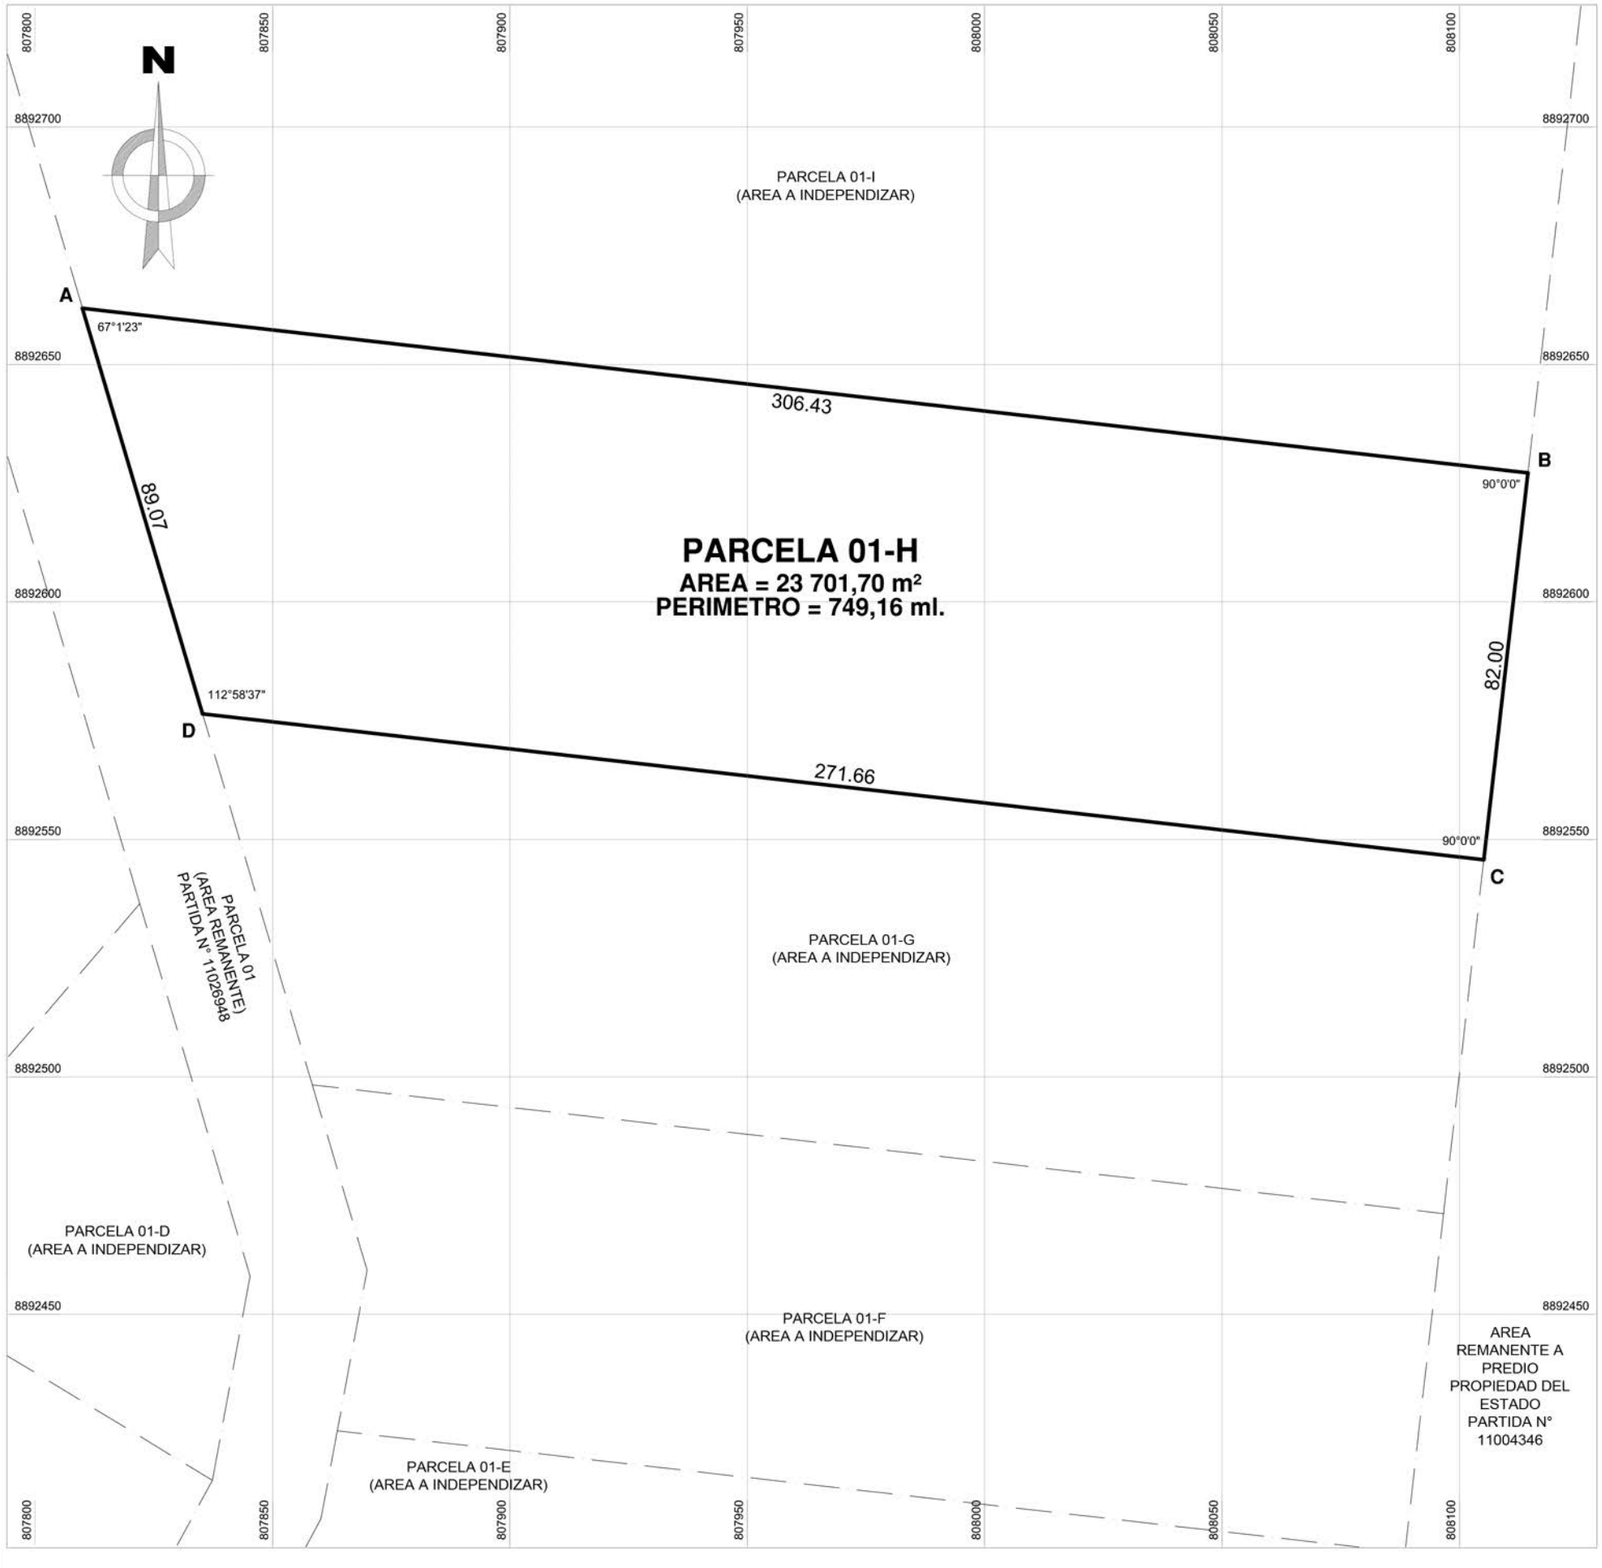


PLANO PERIMÉTRICO
ESCALA 1/1 250

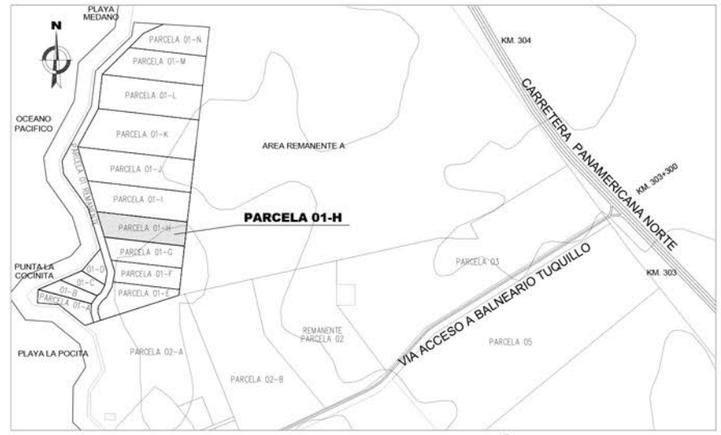

PLANO DE UBICACIÓN
ESCALA 1/20 000

CUADRO DE DATOS TÉCNICOS DATUM : PSAD 56 - ZONA: 17 SUR - PROYECCIÓN: UTM

VERTICE	LADO	DISTANCIA	ANG. INTERNO	ESTE (X)	NORTE (Y)
A	A-B	306.43	67°1'23"	807809.9522	8892661.8297
B	B-C	82.00	90°0'0"	808114.4152	8892627.1736
C	C-D	271.66	90°0'0"	808105.1413	8892545.6997
D	D-A	89.07	112°58'37"	807835.2230	8892576.4237
TOTAL		749.16	360°0'0"		

Suma de ángulos (real) = 360°00'00"
Error acumulado = 00°00'00"

GEOG. CARLOS A. CONDOR ROJAS
C.G.P. N° 170

SBN SUPERINTENDENCIA NACIONAL DE BIENES ESTATALES
SUBDIRECCIÓN DE DESARROLLO INMOBILIARIO

PLANO: PERIMETRICO - UBICACION
(AREA A INDEPENDIZAR)

CUS MATRIZ N°: 93002

DENOMINACIÓN: PARCELA 01-H
(AREA A INDEPENDIZAR)

DISTRITO: HUARMEY
PROVINCIA: HUARMEY
DEPARTAMENTO: ANCASH

ÁREA: 23 701,70 m²
ZONA: 17 SUR
HOJA: 21 - G

DIRECCIÓN: AL NORESTE DE LA DENOMINADA PUNTA LA COCINITA, NORESTE DE LA PLAYA LA POCITA Y, AL SUR DE LA PLAYA MEDANO.

PLANO N°: 2521-2016/SBN-DGPE-SDDI
M.D N°: 1564-2016/SBN-DGPE-SDDI

ESCALA: 1/ 1 250 - 1/20 000

SUBDIRECTOR: ABOG. CARLOS REATEGUI SANCHEZ
ELABORADO POR: ARQ. CESAR NELSON DIAZ UENO
FECHA: 25/07/2016
LÁMINA: L - 08