
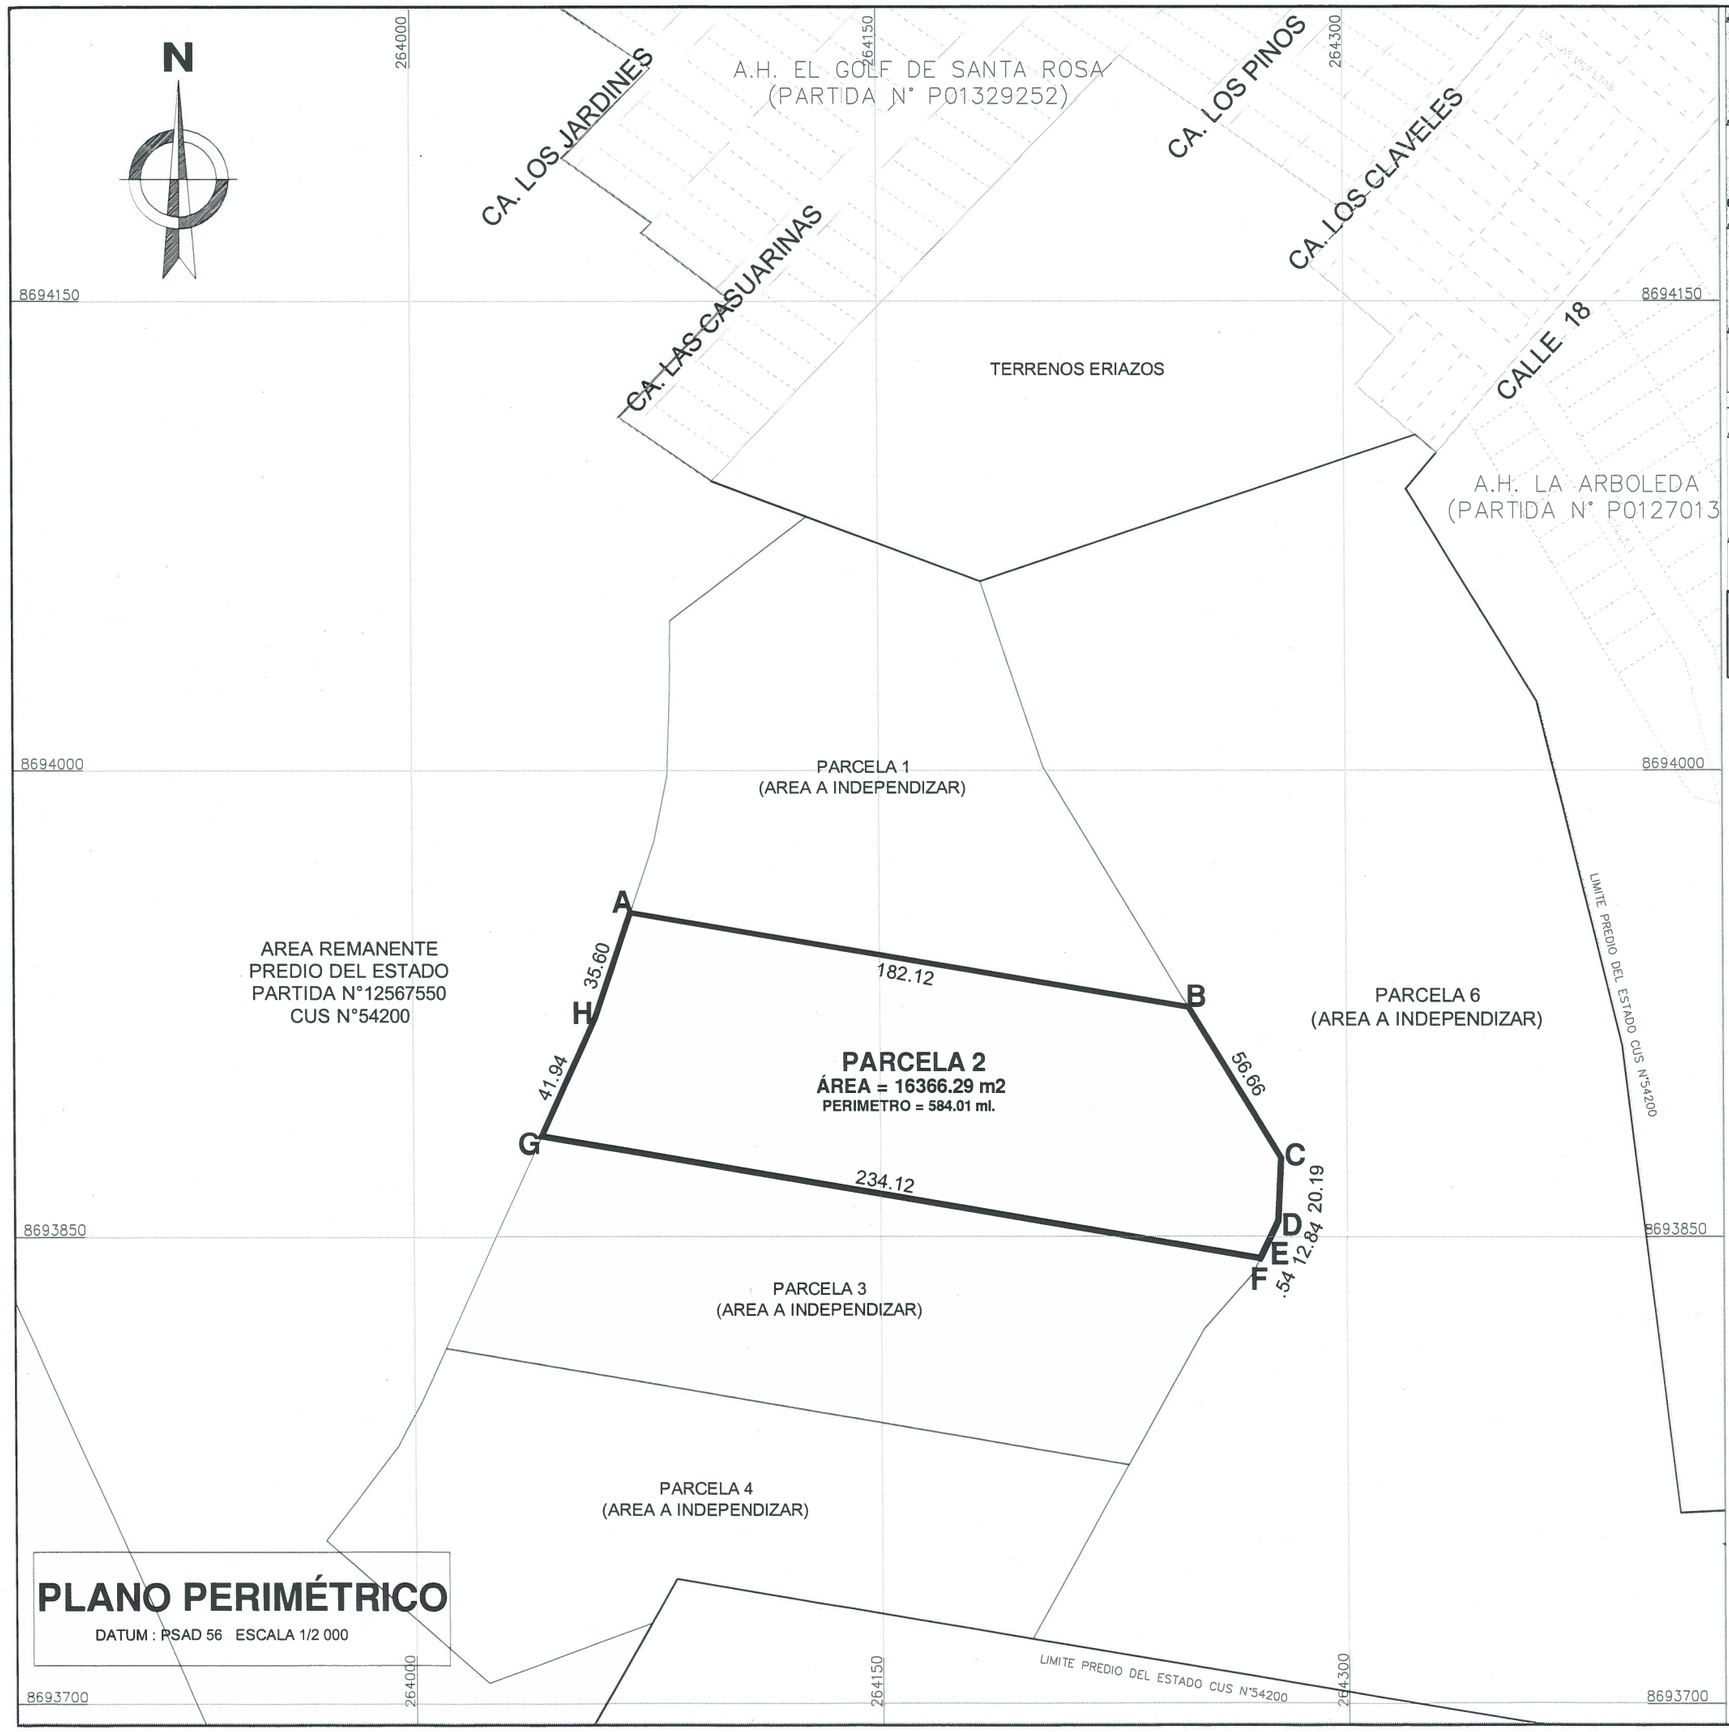


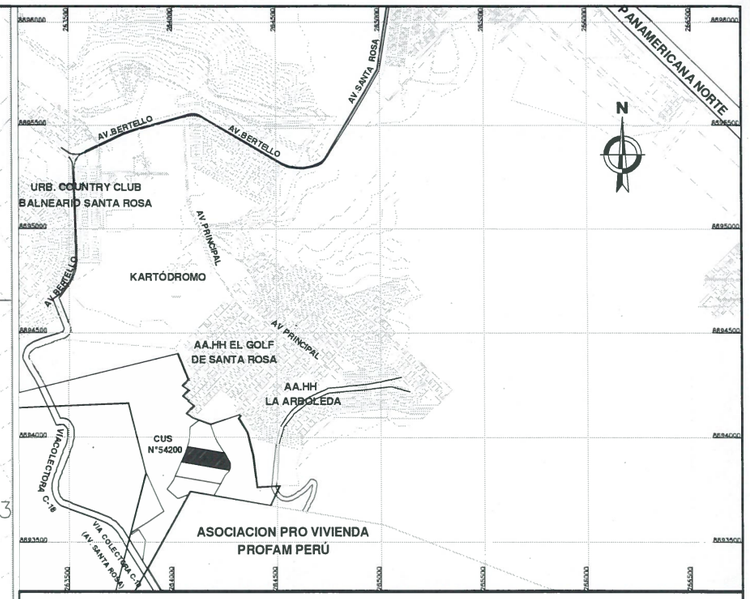

PLANO DE UBICACIÓN

ESCALA 1/30 000

CUADRO DE DATOS TÉCNICOS				DATUM : PSAD56 - ZONA: 18 SUR - PROYECCIÓN: UTM	
VERTICE	LADO	DISTANCIA	ANG. INTERNO	ESTE (X)	NORTE (Y)
A	A-B	182.12	98°49'14"	264069.8652	8693953.9384
B	B-C	56.66	130°55'4"	264249.4123	8693923.4409
C	C-D	20.19	145°49'21"	264278.8272	8693875.0195
D	D-E	12.84	156°47'21"	264277.8061	8693854.8589
E	E-F	.54	180°0'0"	264272.1548	8693843.3286
F	F-G	234.12	106°28'14"	264271.9166	8693842.8427
G	G-H	41.94	74°59'28"	264041.0996	8693882.0488
H	H-A	35.60	186°11'18"	264058.5921	8693920.1698
TOTAL		584.01	1080°0'0"		
Suma de ángulos (real) =			1080°00'00"		
Error acumulado =			00°00'00"		

J. MILAGROS SUAREZ QUINTANA
ARQUITECTA
C.A.P. 18648

PREDIO DE PROPIEDAD DEL ESTADO – SBN INSCRITO EN LA PARTIDA N° 12567550 DE LA ZONA REGISTRAL
N° IX SEDE LIMA DEL REGISTRO DE PREDIOS DE LIMA

SUPERINTENDENCIA NACIONAL DE BIENES ESTATALES
SUBDIRECCIÓN DE DESARROLLO INMOBILIARIO

PLANO:
PERIMÉTRICO- UBICACIÓN

CUS N°: 54200

DENOMINACIÓN: PARCELA 2 (AREA A INDEPENDIZAR)

DISTRITO: SANTA ROSA
PROVINCIA: LIMA
DEPARTAMENTO: LIMA

ÁREA: 16 366,29 m²
ZONA: 18 SUR
ESCALA: 1/2000 1/30000

DIRECCIÓN: UBICADA AL SUR OESTE DEL ASENTAMIENTO HUMANO EL GOLF DE SANTA ROSA Y AL NORTE DE LA A.P.V. PROFAM PERÚ (PARCELA "H" DEL PROYECTO ESPECIAL CIUDAD PACHACUTEC) APROX. A 696.00 METROS DE LA AV. PRINCIPA

PLANO N°: 946-2017/SBN-DGPE-SDDI

SUBDIRECTOR: ABOG. MARIA DEL PILAR PINEDA FLORES

ELABORADO POR: ARQ. MILAGROS SUAREZ QUINTANA

FECHA: 30- MARZO-2017

LÁMINA: L - 01

PLANO PERIMÉTRICO

DATUM : PSAD 56 ESCALA 1/2 000