
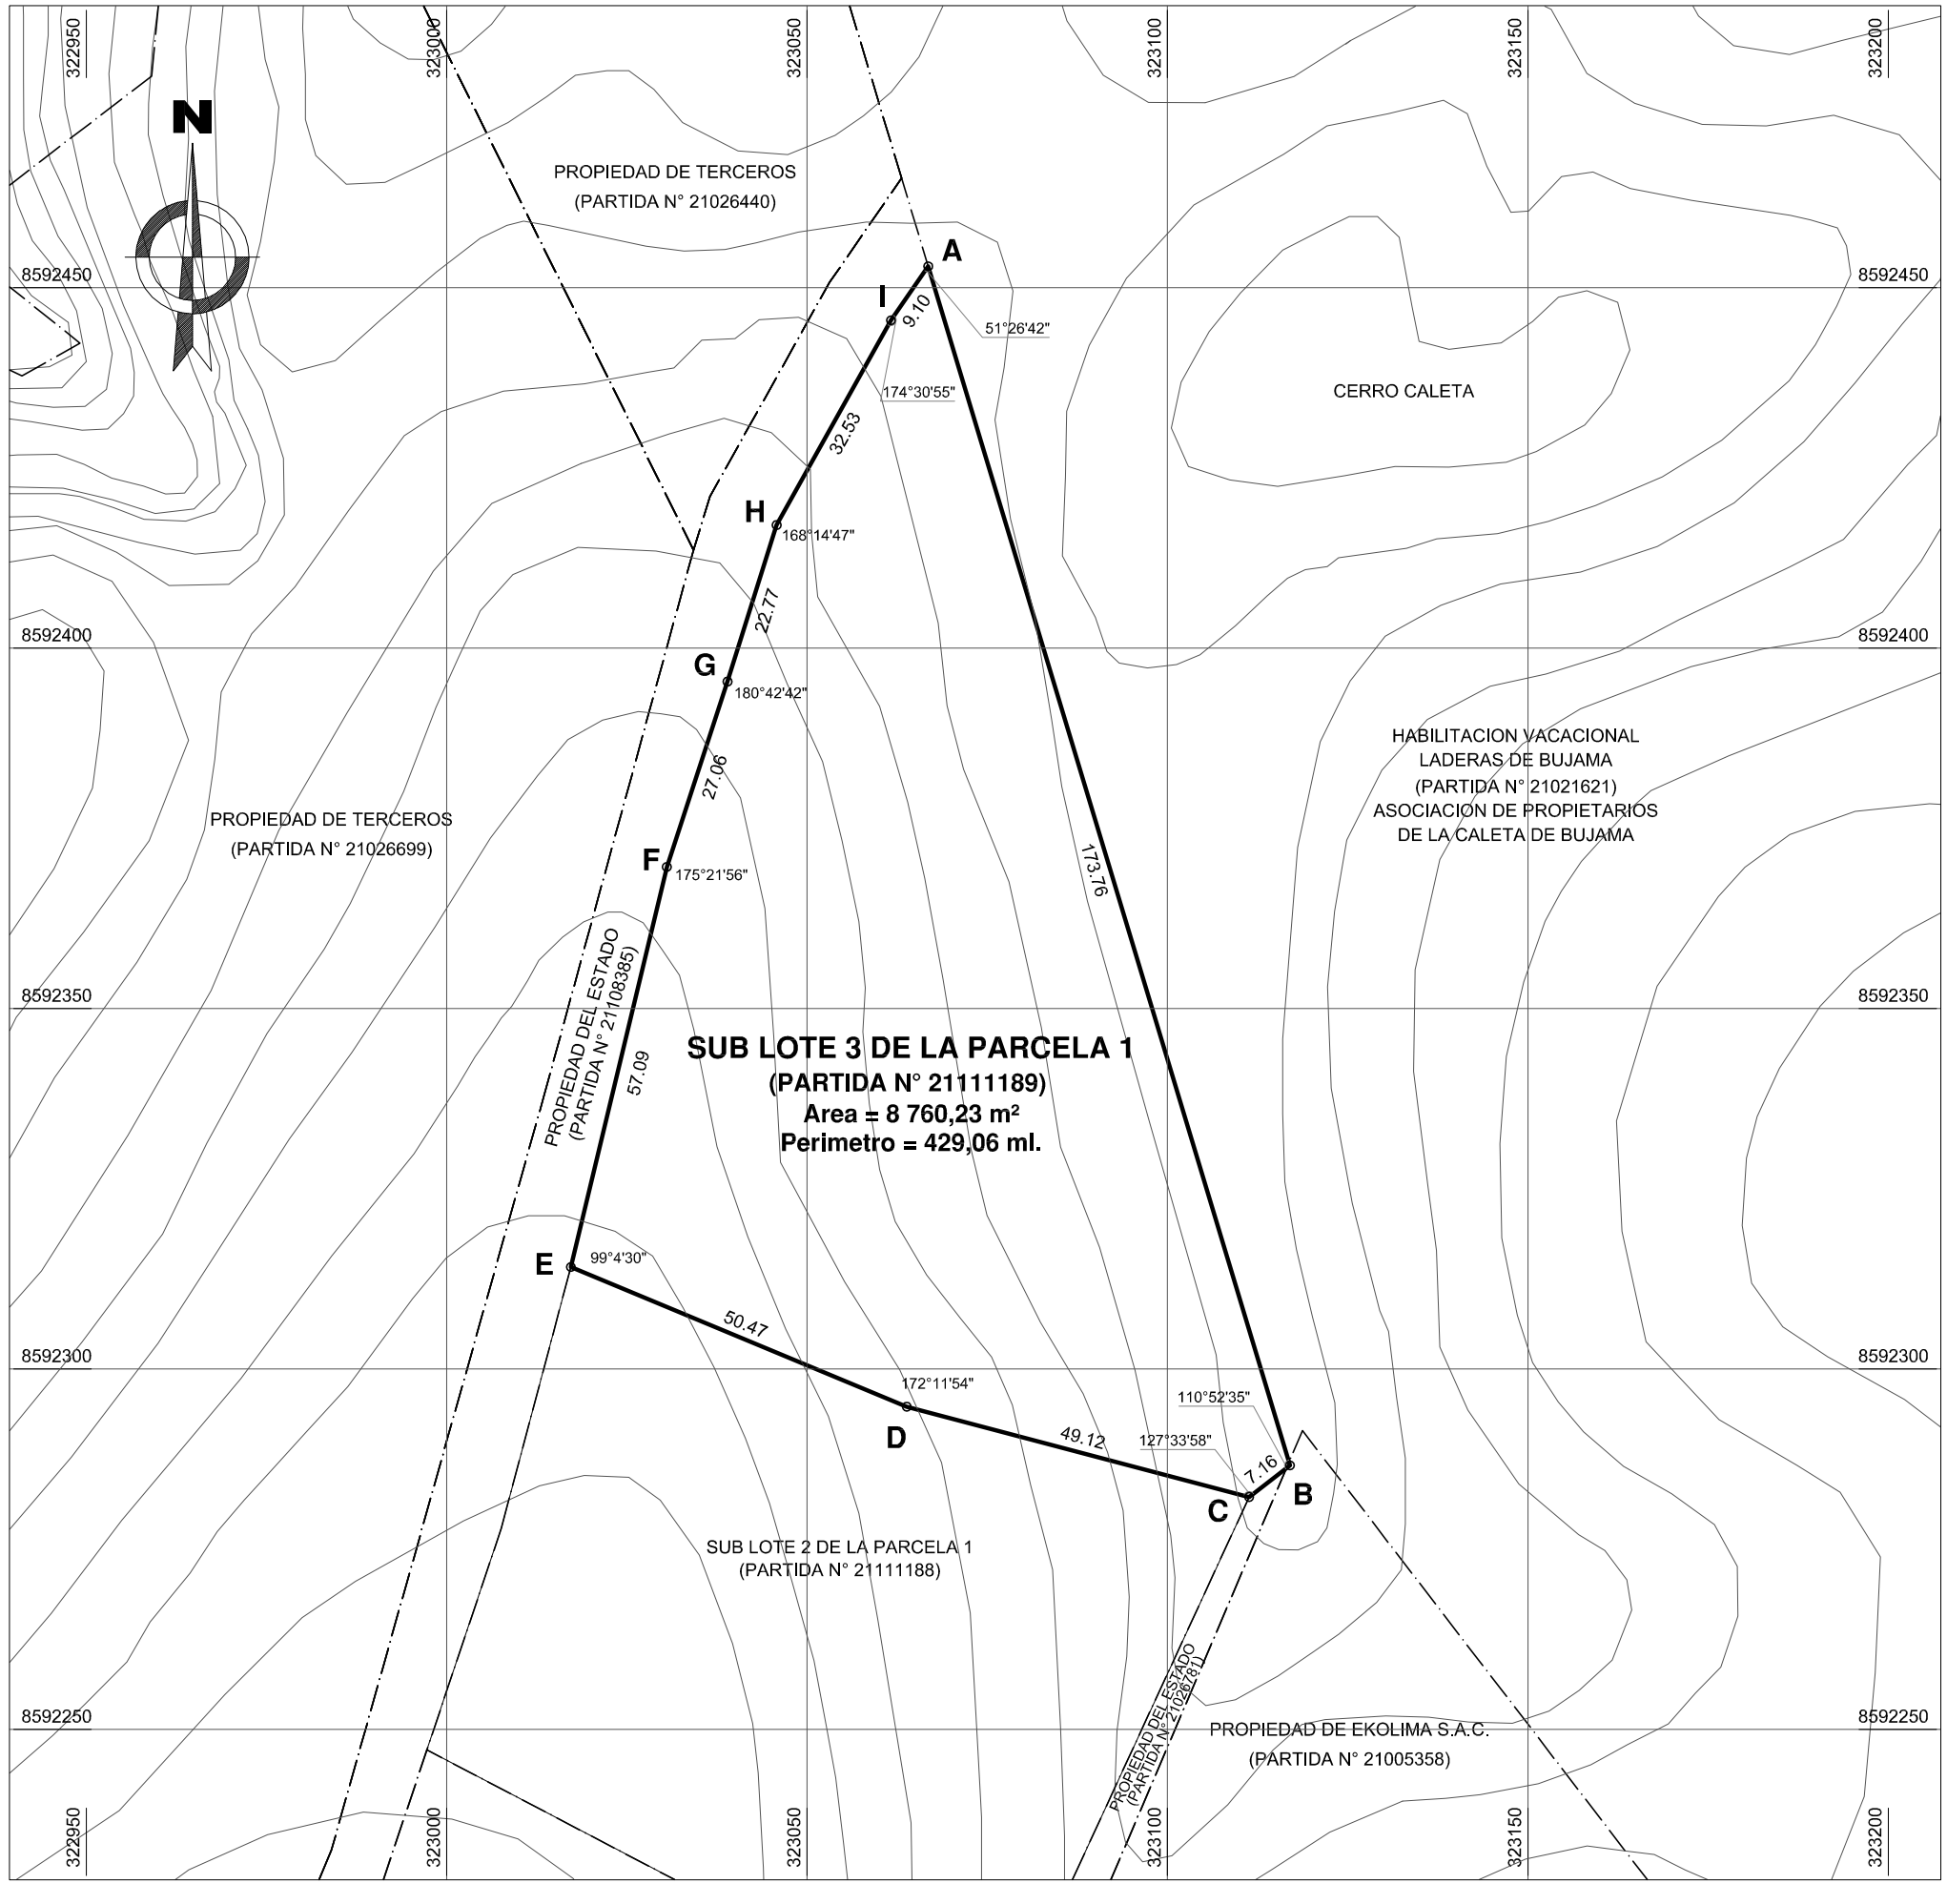


PLANO PERIMÉTRICO
ESCALA 1/1 000

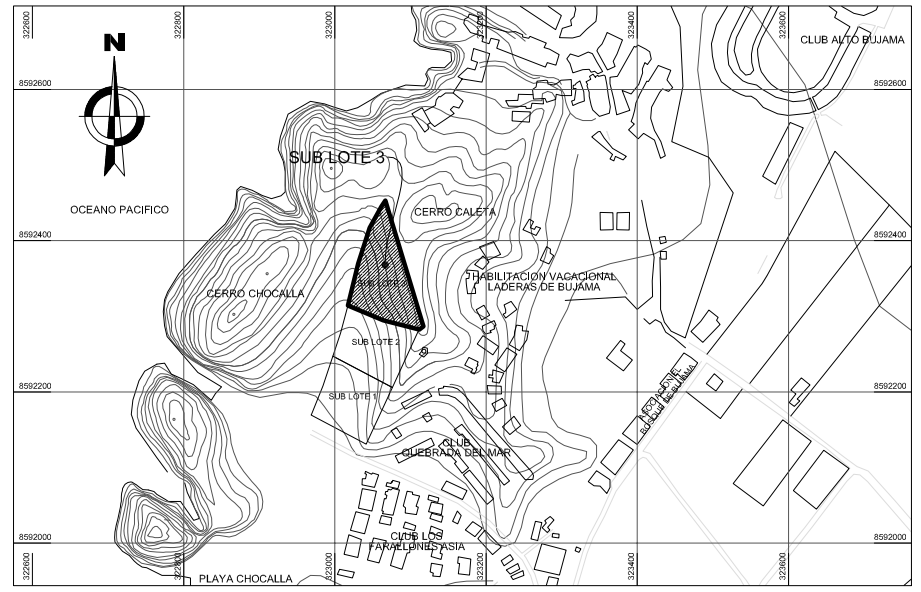

PLANO DE UBICACIÓN
ESCALA 1/10 000

CUADRO DE DATOS TÉCNICOS			DATUM : PSAD 56 - ZONA: 18 SUR - PROYECCIÓN: UTM		
VERTICE	LADO	DISTANCIA	ANG. INTERNO	ESTE (X)	NORTE (Y)
A	A-B	173.76	51°26'42"	323066.8094	8592452.9740
B	B-C	7.16	110°52'35"	323116.9961	8592286.6228
C	C-D	49.12	127°33'58"	323111.3254	8592282.2455
D	D-E	50.47	172°11'54"	323063.8250	8592294.7685
E	E-F	57.09	99°4'30"	323017.2214	8592314.1402
F	F-G	27.06	175°21'56"	323030.5439	8592369.6498
G	G-H	22.77	180°42'42"	323038.9635	8592395.3636
H	H-I	32.53	168°14'47"	323045.7785	8592417.0856
I	I-A	9.10	174°30'55"	323061.6333	8592445.4867
TOTAL		429.06	1259°59'59"		
Suma de ángulos (real) =			1260°00'00"		
Error acumulado =			-00°00'01"		

CESAR NELSON DIAZ UENO
ARQUITECTO
C.A.P. 5267

SBN SUPERINTENDENCIA NACIONAL DE BIENES ESTATALES
SUBDIRECCIÓN DE DESARROLLO INMOBILIARIO

PLANO: PERIMETRICO - UBICACION		CUS N°: 57722
DENOMINACIÓN: SUB LOTE 3 DE LA PARCELA 1	DISTRITO: ASIA PROVINCIA: CAÑETE DEPARTAMENTO: LIMA	ÁREA: 8 760,23 m² ZONA: 18 SUR / HOJA: 26 - J
DIRECCIÓN: AL ESTE DEL CERRO CHOCALLA Y, AL SUROESTE DEL CERRO CALETA, COLINDANTE A LA HABILITACION VACACIONAL LADERAS DE BUJAMA	PLANO N°: 1938-2016/SBN-DGPE-SDDI M.D N°: 1241-2016/SBN-DGPE-SDDI	ESCALA: 1/1 000 - 1/10 000
SUBDIRECTOR: ABOG. CARLOS REATEGUI SANCHEZ	ELABORADO POR: ARQ. CESAR NELSON DIAZ UENO	FECHA: 08/06/2016 / LÁMINA: L - 01