
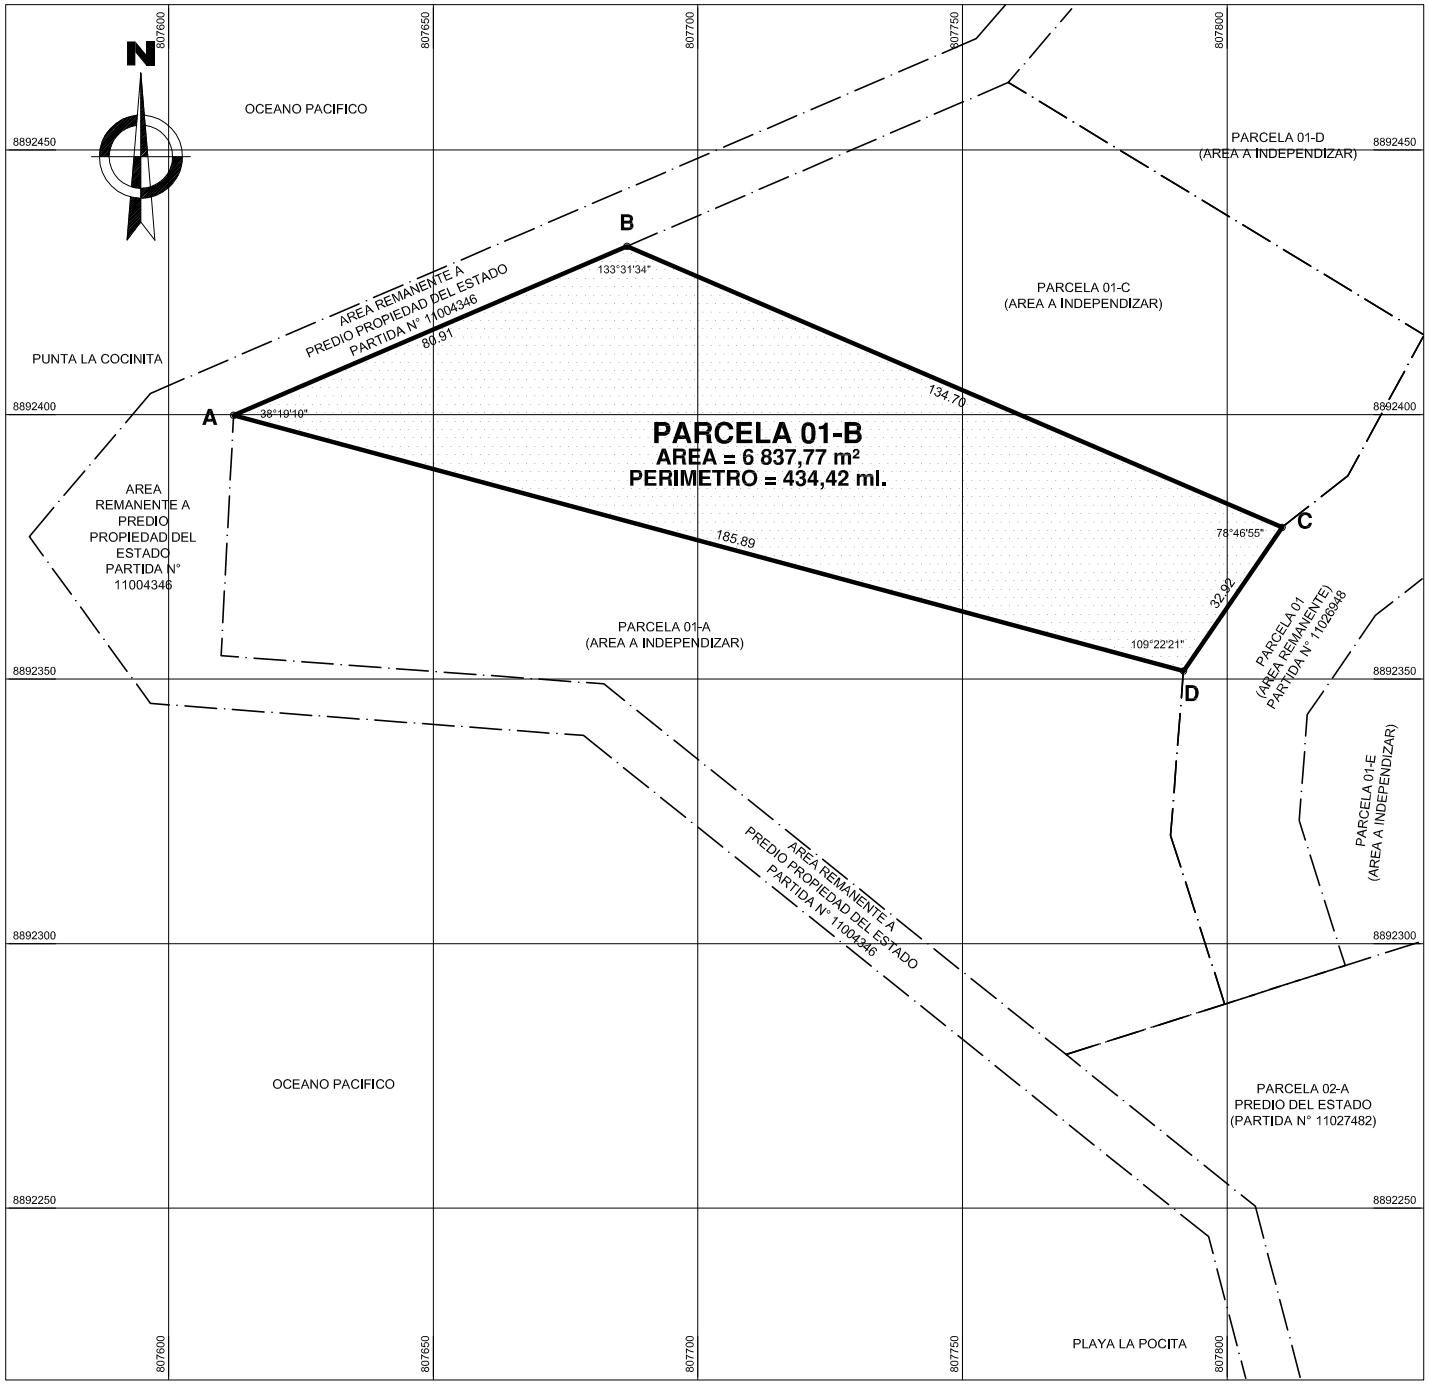


PLANO PERIMÉTRICO
ESCALA 1/1 000

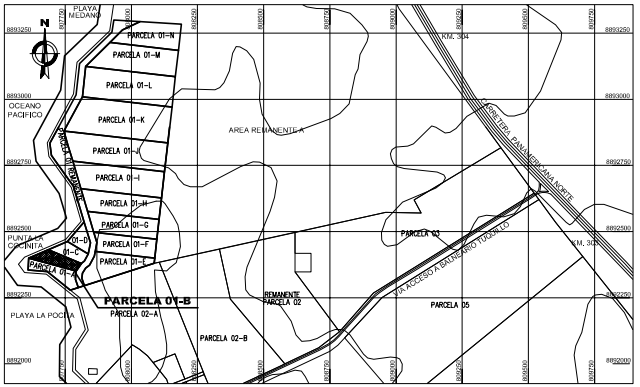

PLANO DE UBICACIÓN
ESCALA 1/20 000

CUADRO DE DATOS TÉCNICOS — DATUM : PSAD 56 - ZONA: 17 SUR - PROYECCIÓN: UTM

VERTICE	LADO	DISTANCIA	ANG. INTERNO	ESTE (X)	NORTE (Y)
A	A-B	80.91	38°19'10"	807612.2742	8892399.8537
B	B-C	134.70	133°31'34"	807686.6111	8892431.7891
C	C-D	32.92	78°46'55"	807810.3947	8892378.6703
D	D-A	185.89	109°22'21"	807791.7733	8892351.5186
TOTAL		434.42	360°0'0"		

Suma de ángulos (real) = 360°00'00"

Error acumulado = 00°00'00"

CESAR NELSON DIAZ UENO
ARQUITECTO
C.A.P. 5267

SUPERINTENDENCIA NACIONAL DE BIENES ESTATALES
SUBDIRECCIÓN DE DESARROLLO INMOBILIARIO

PLANO: PERIMETRICO - UBICACION (AREA A INDEPENDIZAR)	**CUS MATRIZ N°:** 93002
DENOMINACIÓN: PARCELA 01-B (AREA A INDEPENDIZAR)	**DISTRITO:** HUARMEY **PROVINCIA:** HUARMEY **DEPARTAMENTO:** ANCASH
ÁREA: 6 837,77 m²	
DIRECCIÓN: AL ESTE DE LA DENOMINADA PUNTA LA COCINITA Y, AL NORTE DE LA PLAYA LA POCITA.	**PLANO N°:** 2515-2016/SBN-DGPE-SDDI **M.D N°:** 1558-2016/SBN-DGPE-SDDI
ZONA: 17 SUR / **HOJA:** 21 - G	
ESCALA: 1/ 1 000 - 1/20 000	
SUBDIRECTOR: ABOG. CARLOS REATEGUI SANCHEZ	**ELABORADO POR:** ARQ. CESAR NELSON DIAZ UENO
FECHA: 25/07/2016	**LÁMINA:** L - 02