
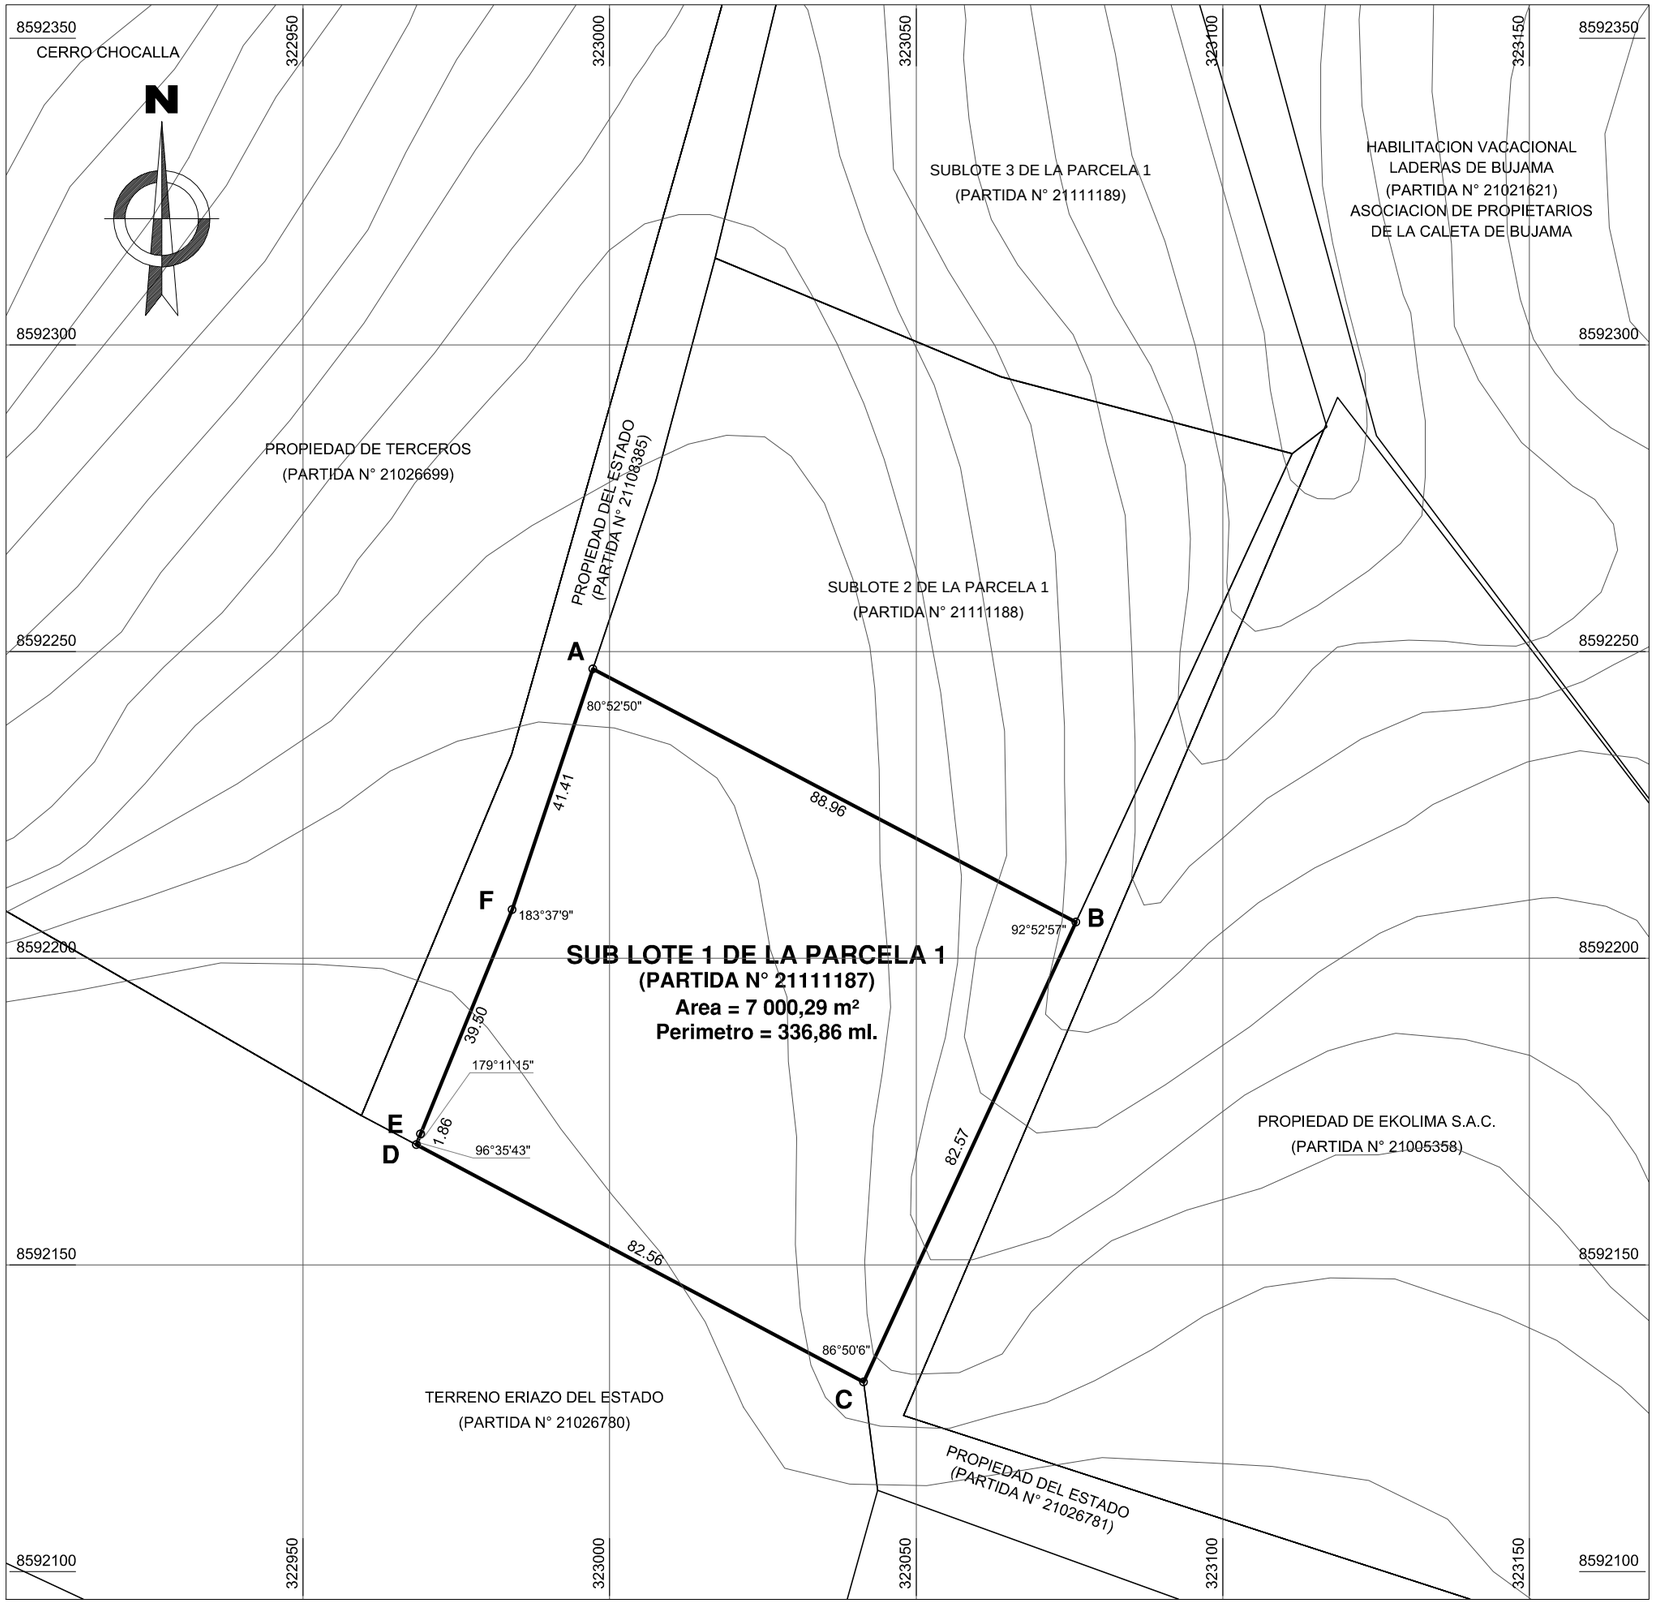


PLANO PERIMÉTRICO
ESCALA 1/1 000

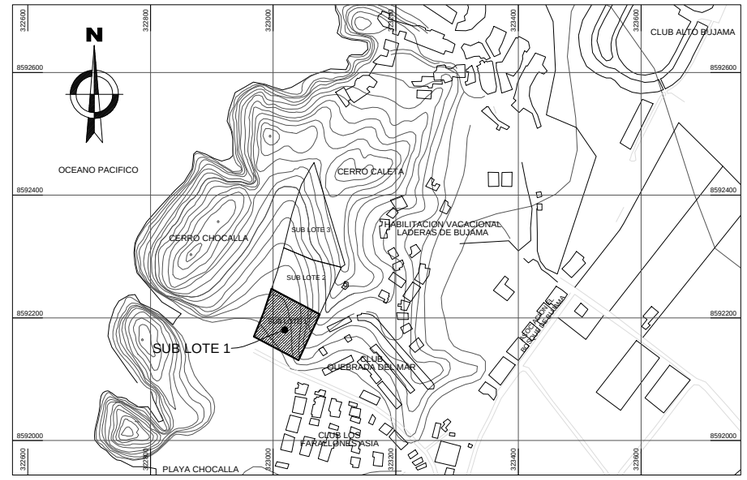

PLANO DE UBICACIÓN
ESCALA 1/10 000

CUADRO DE DATOS TÉCNICOS			DATUM : PSAD 56 - ZONA: 18 SUR - PROYECCIÓN: UTM		
VERTICE	LADO	DISTANCIA	ANG. INTERNO	ESTE (X)	NORTE (Y)
A	A-B	88.96	80°52'50"	322997.2627	8592247.1613
B	B-C	82.57	92°52'57"	323076.0486	8592205.8524
C	C-D	82.56	86°50'6"	323041.4313	8592130.8870
D	D-E	1.86	96°35'43"	322968.5044	8592169.5835
E	E-F	39.50	179°11'15"	322969.1832	8592171.3195
F	F-A	41.41	183°37'9"	322984.0897	8592207.9041
TOTAL		336.86	720°0'0"		
Suma de ángulos (real) =			720°00'00"		
Error acumulado =			00°00'00"		

CESAR NELSON DIAZ UENO
ARQUITECTO
C.A.P. 5267
RESPONSABLE TÉCNICO
Subdirección de Desarrollo Inmobiliario

SBN SUPERINTENDENCIA NACIONAL DE BIENES ESTATALES
SUBDIRECCIÓN DE DESARROLLO INMOBILIARIO

PLANO: PERIMETRICO - UBICACION		CUS MATRIZ N°: 51751
DENOMINACIÓN: SUB LOTE 1 DE LA PARCELA 1	DISTRITO: ASIA PROVINCIA: CAÑETE DEPARTAMENTO: LIMA	ÁREA: 7 000,29 m²
DIRECCIÓN: COLINDANTE AL BALNEARIO DE CHOCALLA, AL SURESTE DEL CERRO CHOCALLA, AL OESTE DEL CLUB QUEBRADA DEL MAR	PLANO N°: 1926-2016/SBN-DGPE-SDDI M.D N°: 1236-2016/SBN-DGPE-SDDI	ZONA: 18 SUR HOJA: 26 - J ESCALA: 1/1 000 - 1/10 000
SUBDIRECTOR: ABOG. CARLOS REATEGUI SANCHEZ	ELABORADO POR: ARQ. CESAR NELSON DIAZ UENO	FECHA: 07/06/2016 LÁMINA: L - 01