
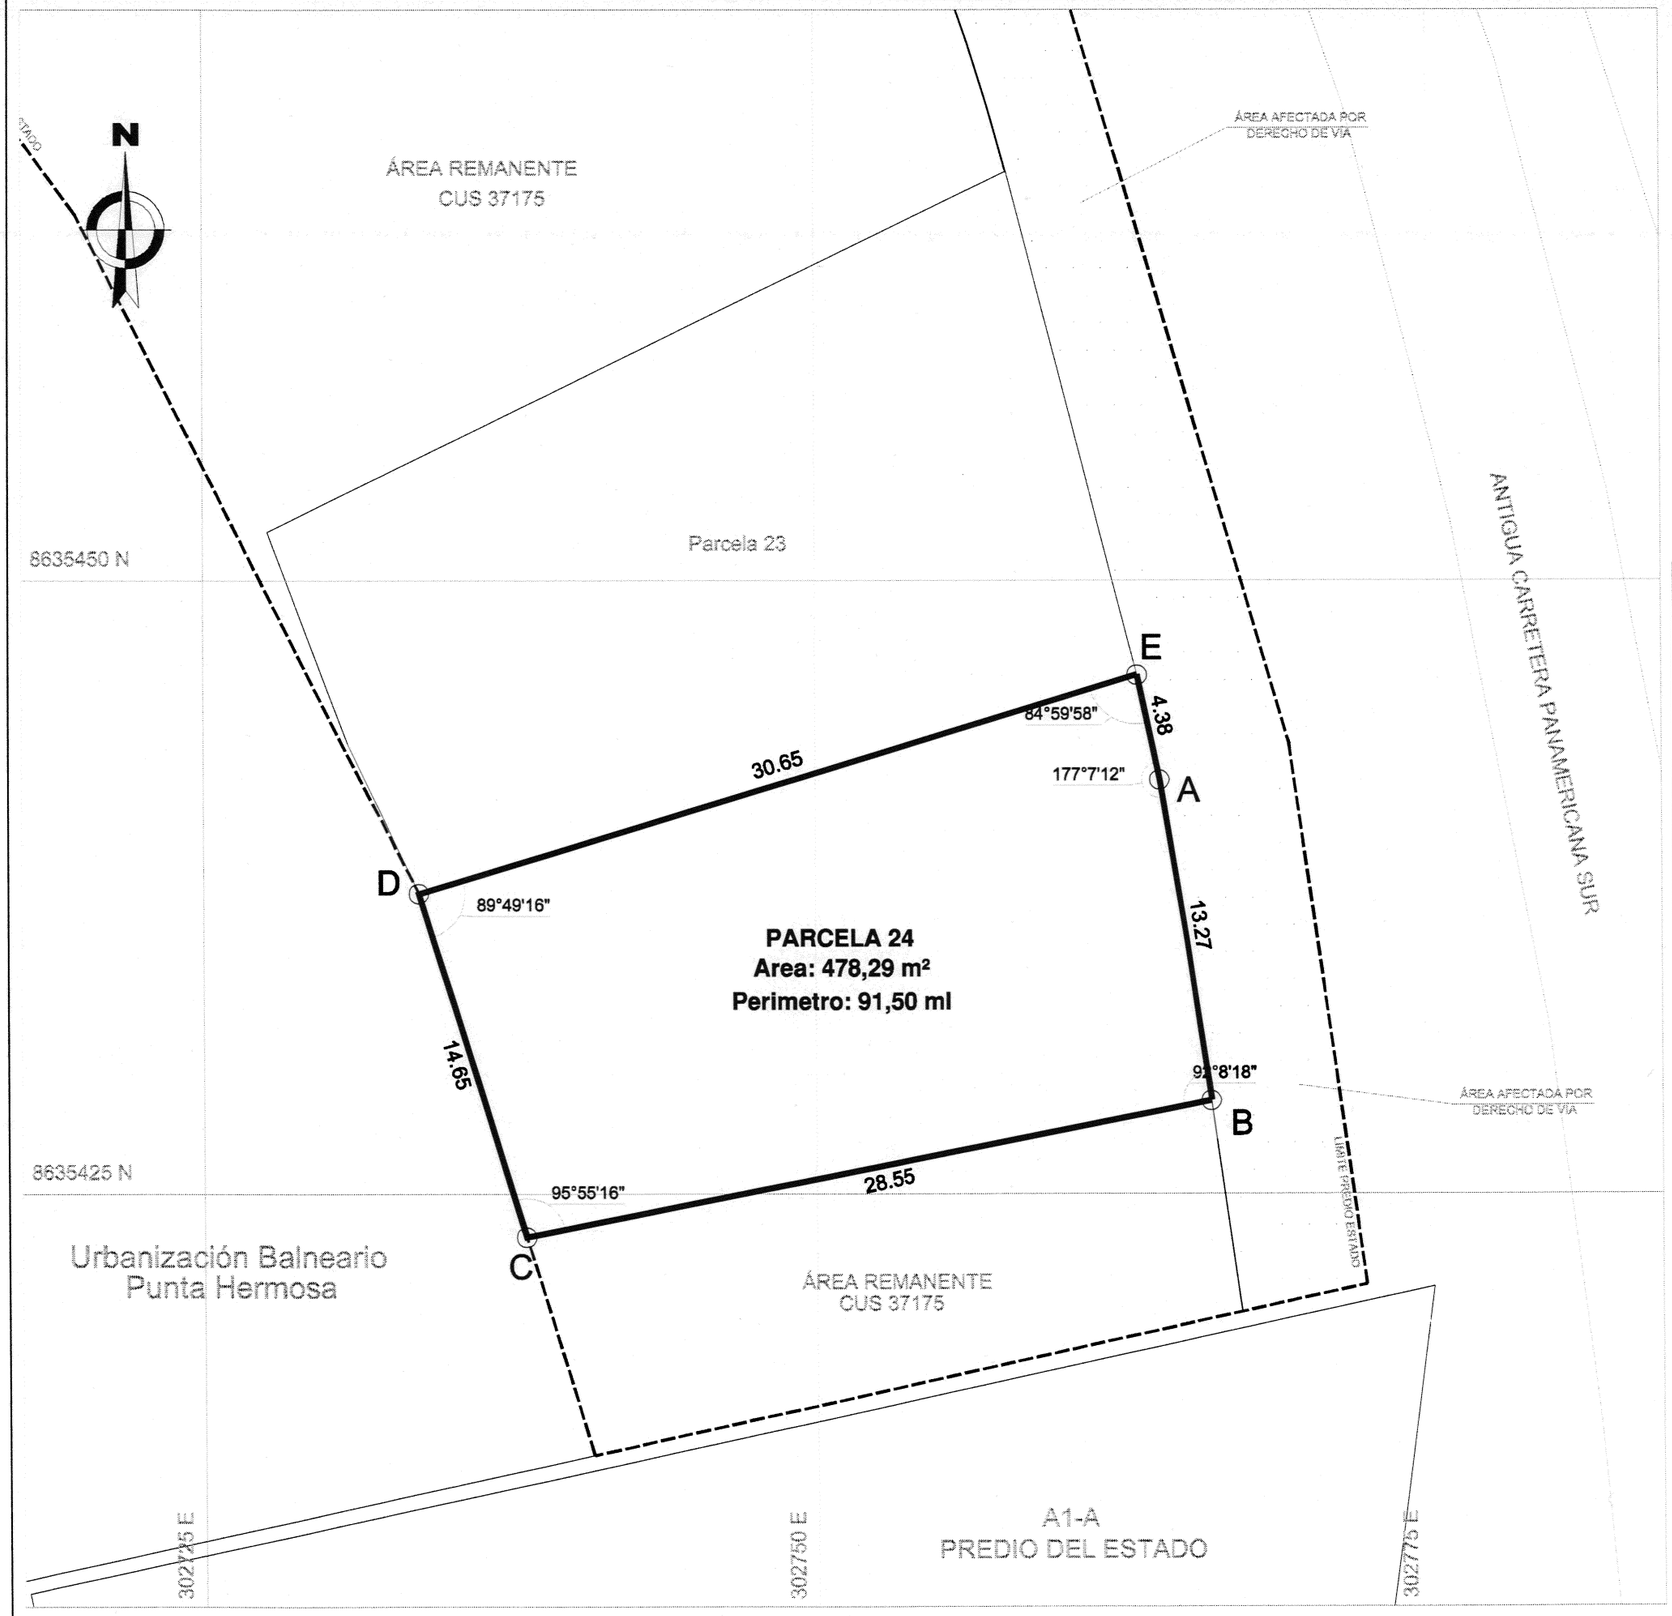


PLANO PERIMÉTRICO
ESCALA 1/250

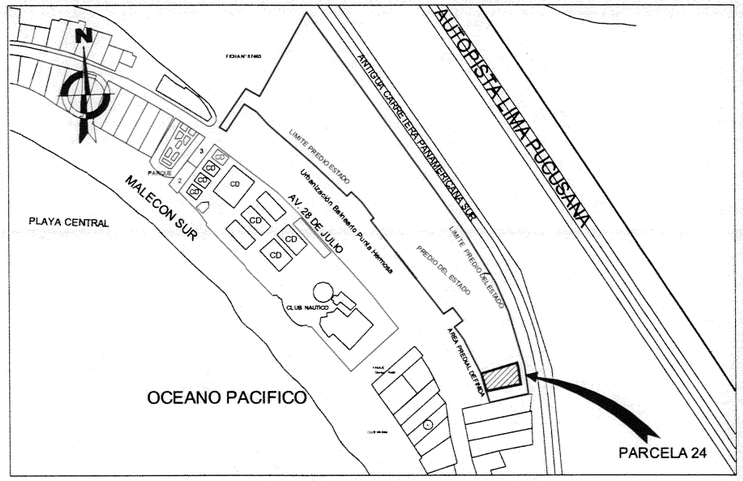

PLANO DE UBICACIÓN
ESCALA 1/5 000

CUADRO DE DATOS TECNICOS | **DATUM: PSAD56- ZONA: 18 SUR - PROYECCIÓN: UTM**

VERTICE	LADO	DISTANCIA	ANG. INTERNO	ESTE (X)	NORTE (Y)
A	A-B	13.27	177°7'12"	302764.0625	8635441.8940
B	B-C	28.55	92°8'18"	302766.1526	8635428.7904
C	C-D	14.65	95°55'16"	302738.1496	8635423.2451
D	D-E	30.65	89°49'16"	302733.8355	8635437.2492
E	E-A	4.38	84°59'58"	302763.1557	8635446.1815
TOTAL		91.50	540°0'0"		

Suma de ángulos (real) = 540°00'00"

Error acumulado = 00°00'00"

CUADRO DE ÁREAS		
SÍMBOLO	DESCRIPCIÓN	ÁREA
	Propiedad Estatal (CUS 37175)	19 382,09 m²
	Parcela 24 (propuesta)	478,29 m²

S.B.N. - Subdirección de Catastro - REPÚBLICA DEL PERÚ
GEOG. CARLOS A. CONDOR ROJAS
C.I.P. N° 170

SBN SUPERINTENDENCIA NACIONAL DE BIENES ESTATALES
SUBDIRECCIÓN DE DESARROLLO INMOBILIARIO

PLANO: PERIMETRICO - UBICACION		CUS MATRIZ N°: 37175
DENOMINACIÓN: PARCELA 24	DISTRITO: PUNTA HERMOSA PROVINCIA: LIMA DEPARTAMENTO: LIMA	ÁREA: 478,29 m² ZONA: 18 SUR / HOJA: 24 - I ESCALA: 1/250 - 1/ 5 000
DIRECCIÓN: UBICADO - ALTURA DEL KM 45.5 DE LA ANTIGUA CARRETERA PANAMERICANA SUR - BALNEARIONPUNTA HERMOSA - ALTURA DEL CLUB NAUTICO	PLANO N°: 4701-2017/SBN-DGPE-SDDI M.D N°: 1985-2017/SBN-DGPE-SDDI	
SUBDIRECTOR: ABOG. MARIA DEL PILAR PINEDA FLORES (e)	ELABORADO POR: GEOG. CARLOS ALEJANDRO CONDOR ROJAS	FECHA: 16/11/2017 / LÁMINA: L - 01