
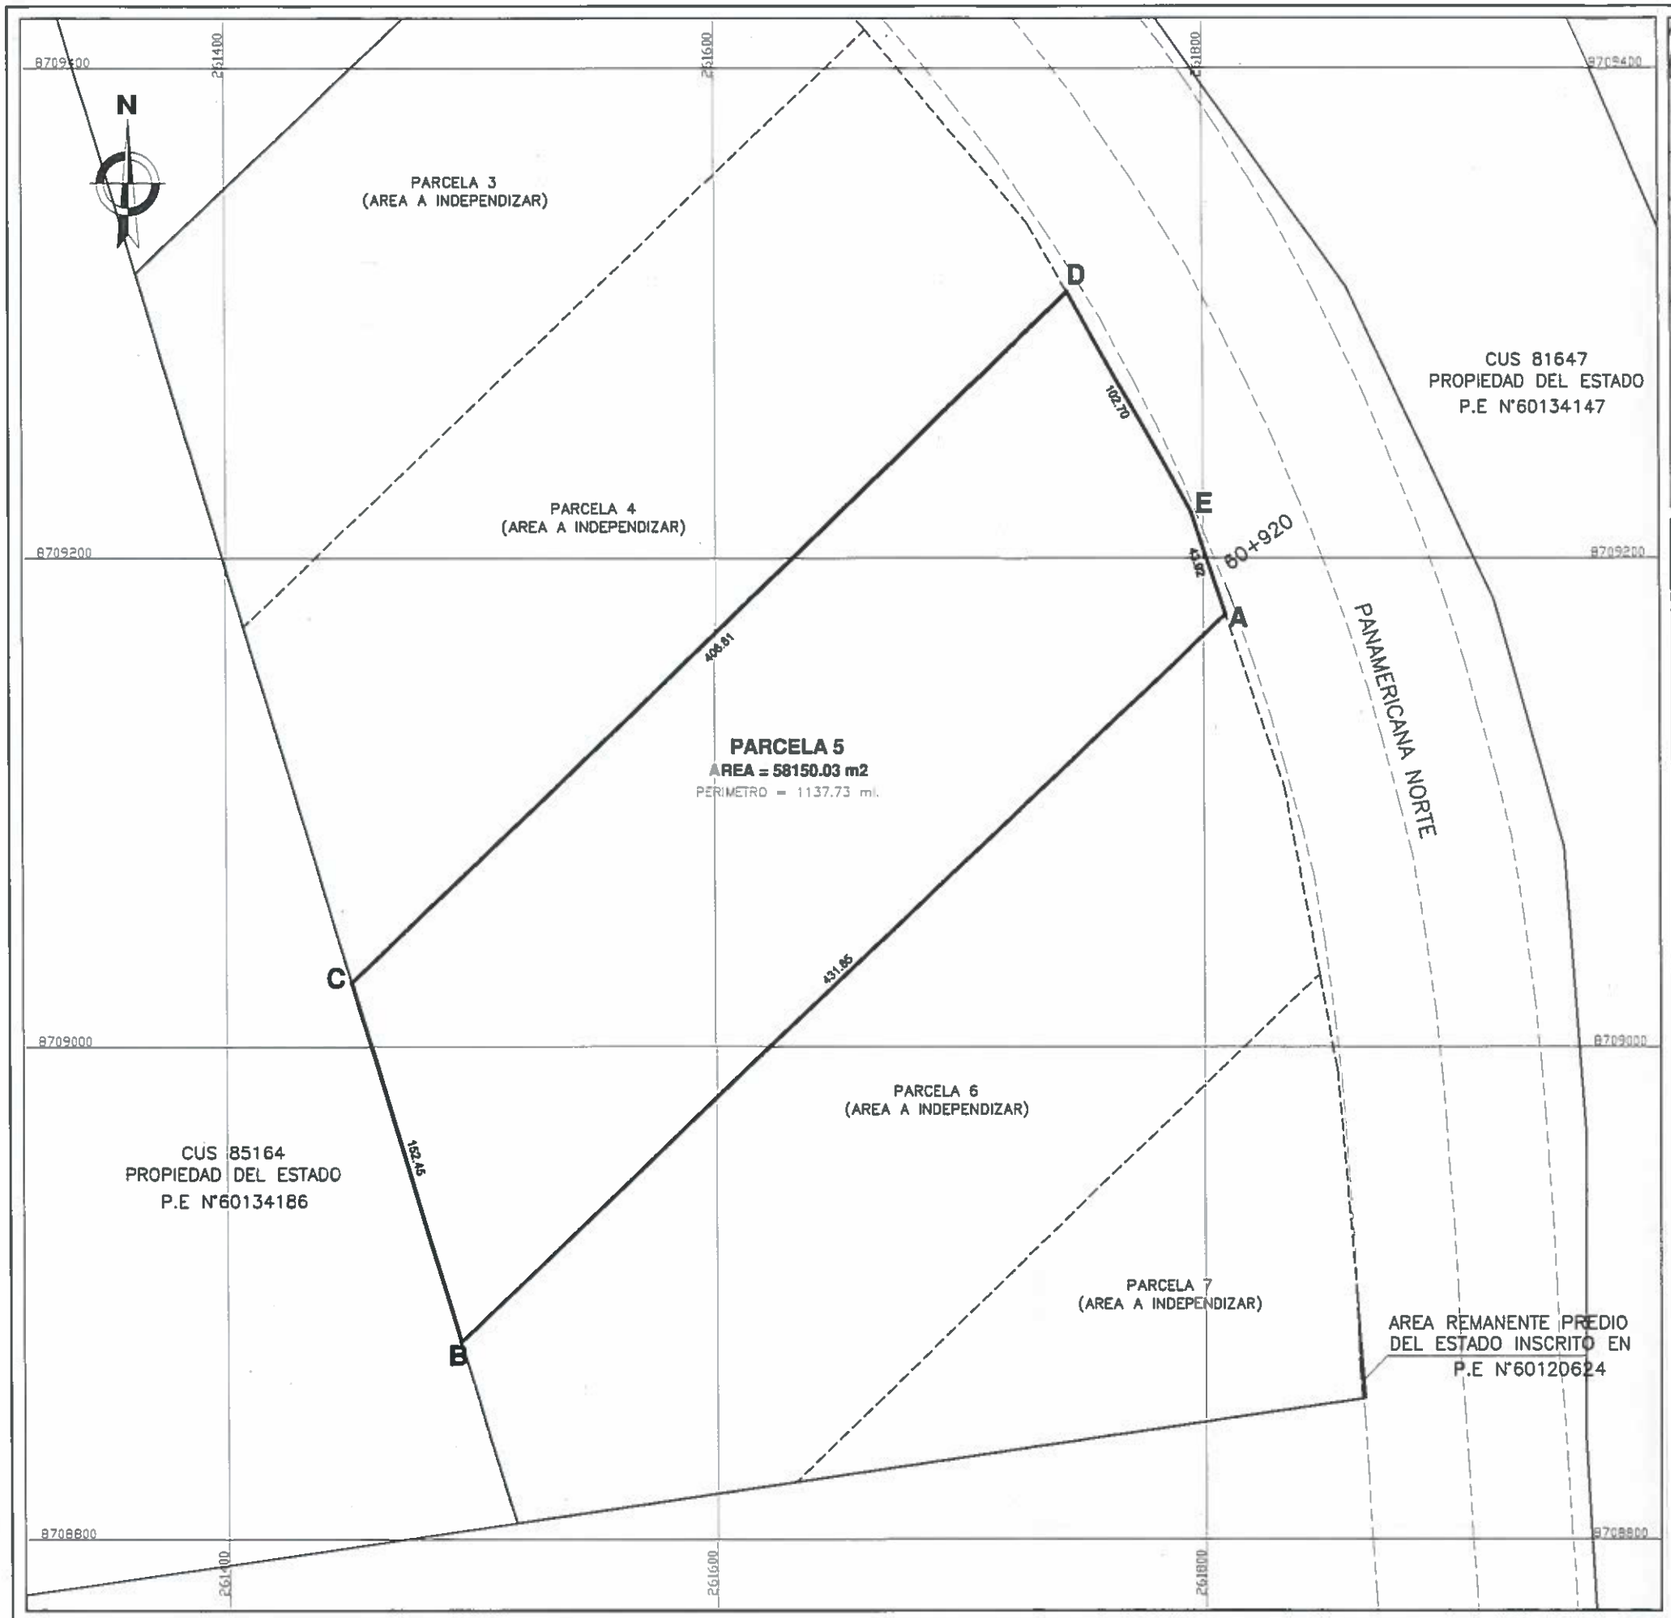


PLANO PERIMÉTRICO
ESCALA 1/ 2 500

FUENTE : BASE GRÁFICA DE LA SBN

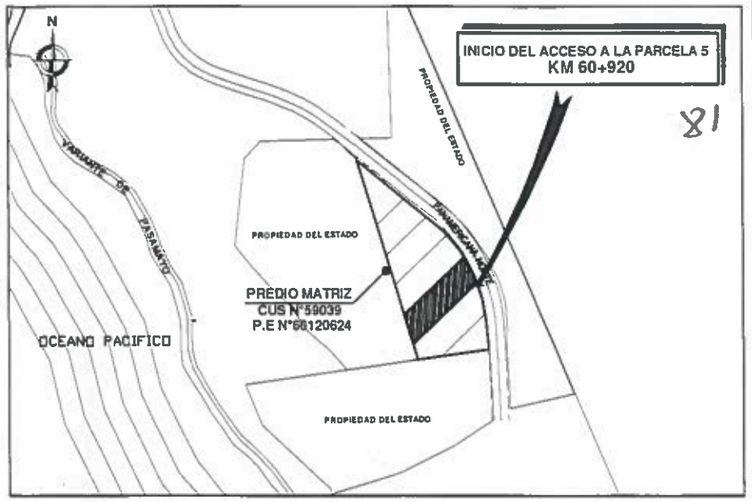

PLANO DE UBICACIÓN
ESCALA 1/ 30 000

CUADRO DE DATOS TÉCNICOS | DATUM : WGS 84 - ZONA: 18 SUR - PROYECCIÓN: UTM

VERTICE	LADO	DISTANCIA	ANG. INTERNO	ESTE (X)	NORTE (Y)
A	A-B	431.85	114°45'4"	261809.0918	8709177.2817
B	B-C	152.45	63°21'32"	261495.5139	8708880.3606
C	C-D	406.81	117°5'57"	261451.4606	8709026.3099
D	D-E	102.70	75°29'50"	261744.6154	8709308.3698
E	E-A	43.92	169°17'37"	261795.0200	8709218.8881
TOTAL		1137.73	540°0'0"		

Suma de ángulos (real) = 540°00'00"

Error acumulado = 00°00'00"

S.B.N. REPÚBLICA DEL PERÚ — Subdirección de Desarrollo Inmobiliario — RESPONSABLE TÉCNICO

J. MILAGROS SUAREZ QUINTANA
ARQUITECTA
C.A.P. 18648

PREDIO DE PROPIEDAD DEL ESTADO – SBN INSCRITO EN LA PARTIDA N° 60120624 DE LA ZONA REGISTRAL IX SEDE LIMA, O.R HUARAL INSCRITO EN EL REGISTRO SINABIP N°17630 DEL LIBRO DE LIMA–CUS N°59039.

SUPERINTENDENCIA NACIONAL DE BIENES ESTATALES
SUBDIRECCIÓN DE DESARROLLO INMOBILIARIO

PLANO: **PERIMÉTRICO - UBICACIÓN**

CUS (MATRIZ) N°: 59039

N° SINABIP (MATRIZ): 17630

DENOMINACIÓN: PARCELA 5 (AREA A INDEPENDIZAR)

DISTRITO: AUCALLAMA

PROVINCIA: HUARAL

DEPARTAMENTO: LIMA

ÁREA: 58 150,03 m2

DIRECCIÓN: UBICADA AL NORTE DE LIMA, ENTRE EL KILÓMETRO 60+920 Y EL KILÓMETRO 61+065 DE LA PANAMERICANA NORTE VARIANTE DEL SERPENTÍN DE PASAMAYO.

PLANO N°: 2251-2018/SBN-DGPE- SDDI

M.D N°: 875-2018/SBN-DGPE- SDDI

ZONA: 18 SUR | HOJA: 24-I

ESCALAS: 1/ 2 500 1/ 30 000 | VERSIÓN: 01

SUBDIRECTOR: ABOG. MARIA DEL PILAR PINEDA FLORES (e)

ELABORADO POR: ARQ.MILAGROS SUÁREZ QUINTANA

FECHA: 16/05/2018 | LÁMINA: L - 01