
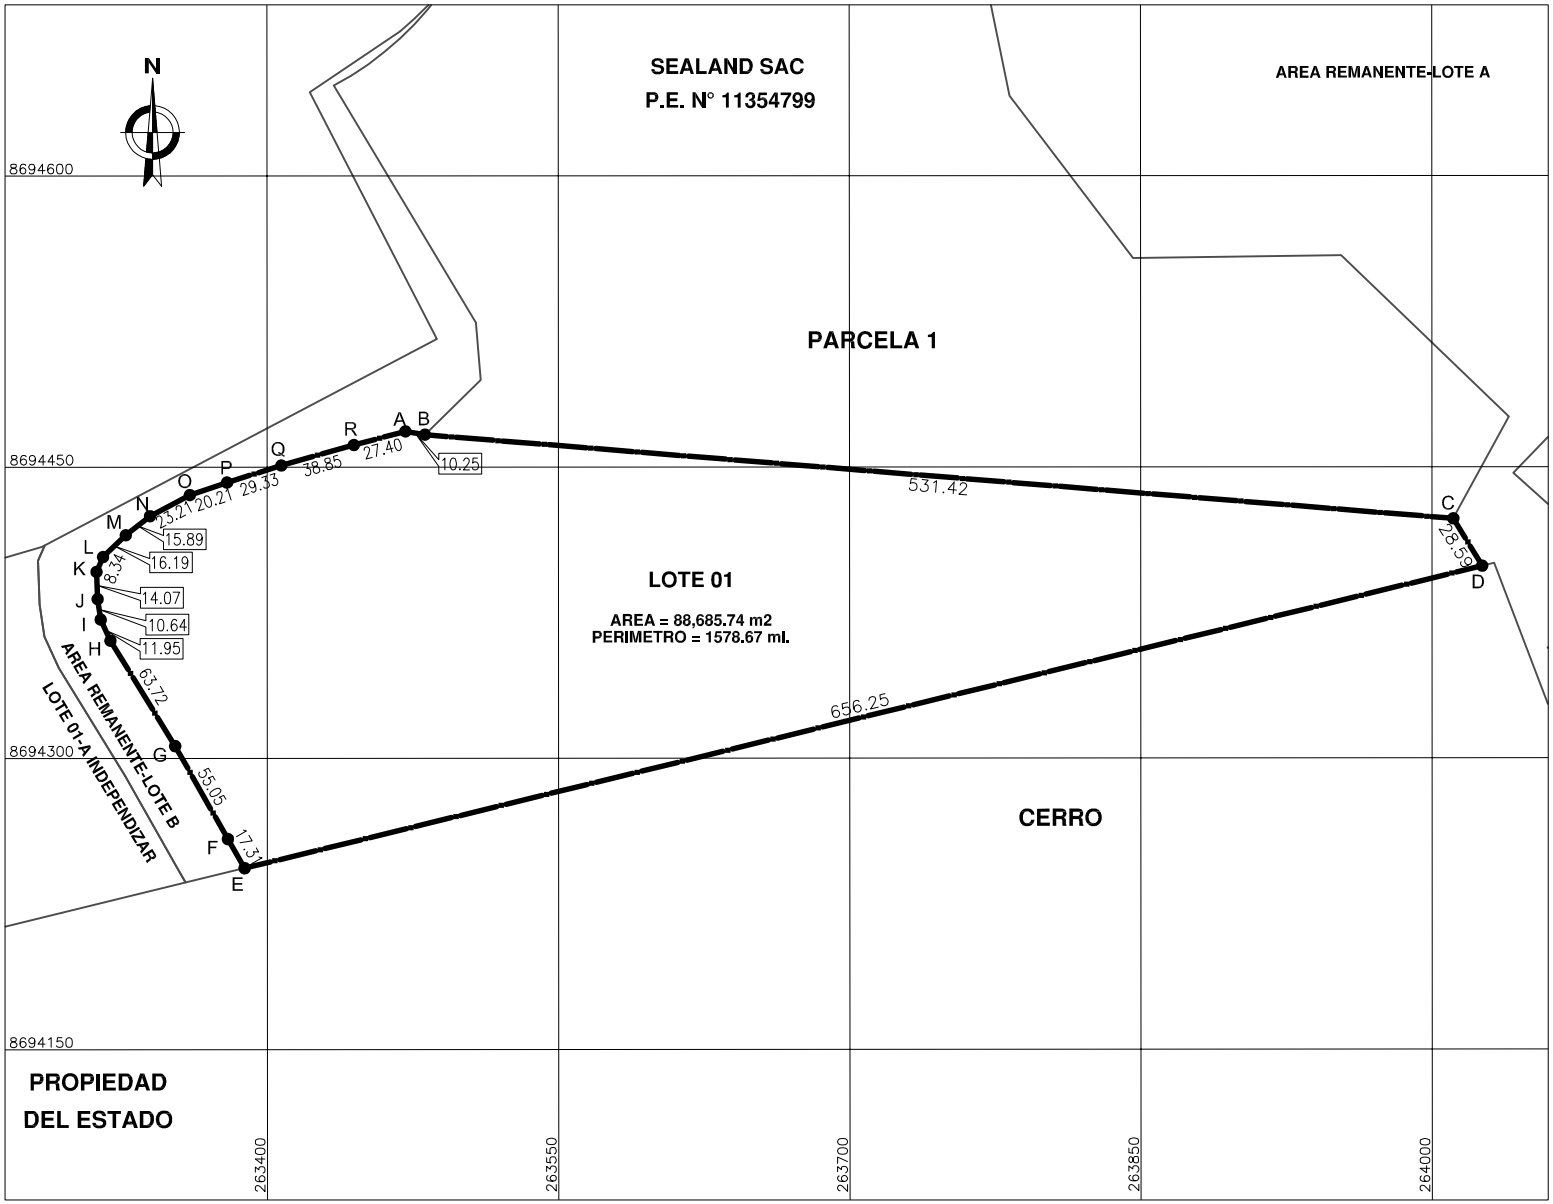


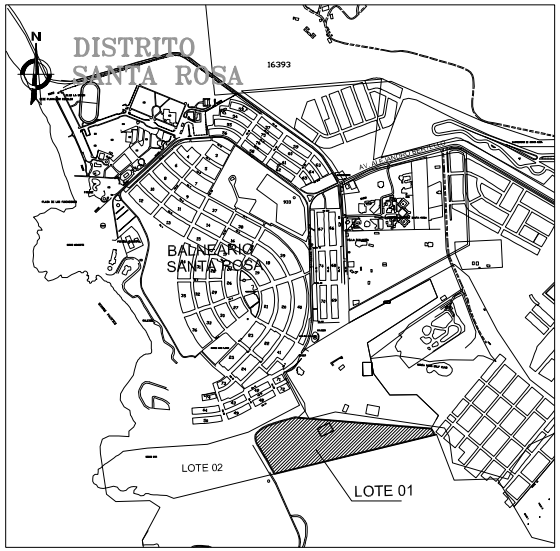

PLANO DE UBICACION

ESCALA 1/3 000

CUADRO DE DATOS TECNICOS

VERTICE	LADO	DISTANCIA	ANG. INTERNO	ESTE (X)	NORTE (Y)
A	A–B	10.25	156°2'18"	263471.2134	8694468.4106
B	B–C	531.42	184°38'15"	263481.3241	8694466.7513
C	C–D	28.59	126°5'50"	264010.9667	8694423.3707
D	D–E	656.25	72°17'26"	264025.8678	8694398.9730
E	E–F	17.31	106°13'11"	263388.3017	8694243.4884
F	F–G	55.05	179°35'31"	263379.6644	8694258.4939
G	G–H	63.72	182°0'31"	263352.5400	8694306.4029
H	H–I	11.95	172°59'59"	263319.2224	8694360.7177
I	I–J	10.64	164°19'11"	263314.2626	8694371.5882
J	J–K	14.07	173°10'0"	263312.6264	8694382.1025
K	K–L	8.34	154°30'19"	263312.1323	8694396.1688
L	L–M	16.19	157°13'17"	263315.4539	8694403.8142
M	M–N	15.89	174°18'10"	263327.1534	8694415.0095
N	N–O	23.21	169°50'25"	263339.6703	8694424.8033
O	O–P	20.21	170°50'38"	263360.1885	8694435.6587
P	P–Q	29.33	178°39'7"	263379.3284	8694442.1467
Q	Q–R	38.85	178°25'19"	263407.3201	8694450.9067
R	R–A	27.40	178°50'32"	263444.7043	8694461.4849
TOTAL		1578.67	2879°59'59"		

Suma de ángulos (real) = 2880°00'00"

Error acumulado = −00°00'01"

CUADRO DE DATOS GENERALES

EMPLAZAMIENTO DEL PREDIO	TERRENO ERIAZO
ZONIFICACION	NO TIENE
AREA DE ESTRUCTURACION	–
USO ACTUAL	DESOCUPADO

CUADRO DE AREAS

	AREA INSCRITA EN EL R.P.I.	AREA REAL
AREA	–	88,685.74m2
PERIMETRO	–	1578.67ml
LA VARIACION ESTA DENTRO DE LA TOLERANCIA ADMISIBLE		

JANET REGINA MORENO ELERA
ARQUITECTO
C.A.P. 12112

SUPERINTENDENCIA NACIONAL DE BIENES ESTATALES
SUB DIRECCION DE DESARROLLO INMOBILIARIO

PLANO: PERIMETRICO - UBICACION

DENOMINACION: LOTE 02 AREA A INDEPENDIZAR

DISTRITO: SANTA ROSA

PROVINCIA: LIMA

DEPARTAMENTO: LIMA

DIRECCION: AL SUR -OESTE DEL BALNEARIO DE SANTA ROSA

PLANO N°: 1572-2014/SBN-DGPE-SDDI

AREA: 88,685.74 m2

ESCALA: 1/20,000

JEFATURA: ABOG. CARLOS REATEGUI SANCHEZ

ELABORADO POR: ARQ. JANET MORENO ELERA

FECHA: 11/04/2014

NOTA: ZONA 18, SISTEMA COORDENADA UTM, DATUM PSAD 56