
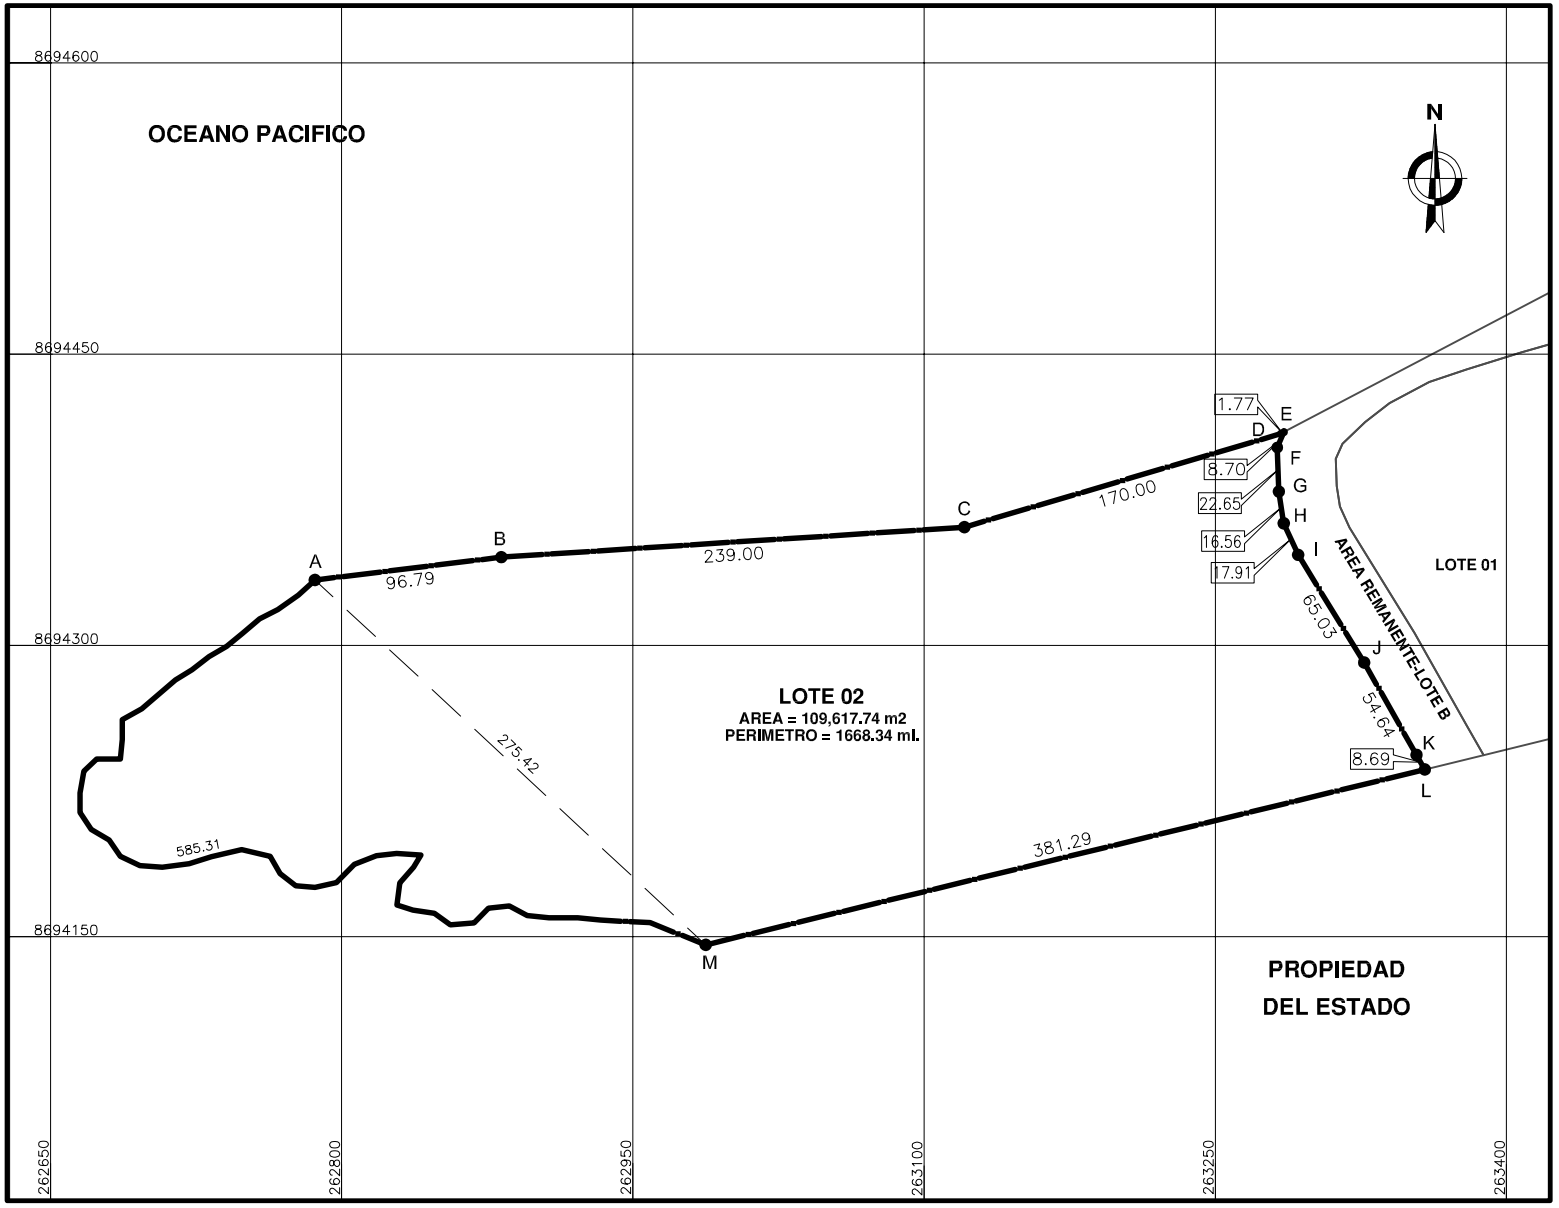


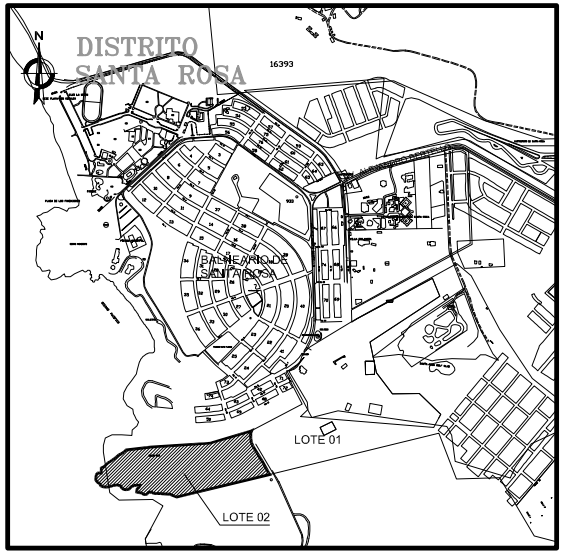

PLANO DE UBICACION

ESCALA 1/3 000

CUADRO DE DATOS TECNICOS

	VERTICE	LADO	DISTANCIA	ANG. INTERNO	ESTE (X)	NORTE (Y)
	A	A–B	96.79	144°4'14"	262786.2000	8694333.7000
	B	B–C	239.00	176°43'48"	262882.2732	8694345.4541
	C	C–D	170.00	192°45'0"	263120.7736	8694360.8995
	D	D–E	1.77	191°15'1"	263283.8106	8694409.0550
	E	E–F	8.70	38°48'38"	263285.3799	8694409.8791
	F	F–G	22.65	205°29'43"	263281.9125	8694401.8984
	G	G–H	16.56	186°50'2"	263282.7077	8694379.2593
	H	H–I	17.91	195°40'50"	263285.2546	8694362.8933
	I	I–J	65.03	186°59'59"	263292.6909	8694346.5954
	J	J–K	54.64	177°59'29"	263326.6929	8694291.1648
	K	K–L	8.69	180°24'31"	263353.6108	8694243.6204
	L	L–M	381.29	73°46'47"	263357.9479	8694236.0857
*	M	M–A	585.31	144°31'25"	262987.5158	8694145.7480
	TOTAL		1668.34			

* TRAMO DE LINEA SINUOSA

CUADRO DE DATOS GENERALES

EMPLAZAMIENTO DEL PREDIO	TERRENO ERIAZO
ZONIFICACION	NO TIENE
AREA DE ESTRUCTURACION	–
USO ACTUAL	DESOCUPADO

CUADRO DE AREAS

	AREA INSCRITA EN EL R.P.I.	AREA REAL
AREA	–	109,617.74m2
PERIMETRO	–	1668.34ml
LA VARIACION ESTA DENTRO DE LA TOLERANCIA ADMISIBLE		

JANET REGINA MORENO ELERA
ARQUITECTO
C.A.P. 12112

SUPERINTENDENCIA NACIONAL DE BIENES ESTATALES
SUB DIRECCION DE DESARROLLO INMOBILIARIO

PLANO: PERIMETRICO - UBICACION

DENOMINACION: LOTE 01 AREA A INDEPENDIZAR

DISTRITO: SANTA ROSA

PROVINCIA: LIMA

DEPARTAMENTO: LIMA

DIRECCION: AL SUR -OESTE DEL BALNEARIO DE SANTA ROSA

PLANO N°: 1575-2014/SBN-DGPE-SDDI

AREA: 109,617.74 m2

ESCALA: 1/20,000

JEFATURA: ABOG. CARLOS REATEGUI SANCHEZ

ELABORADO POR: ARQ. JANET MORENO ELERA

FECHA: 11/04/2014

NOTA: ZONA 18, SISTEMA COORDENADA UTM, DATUM PSAD 56