
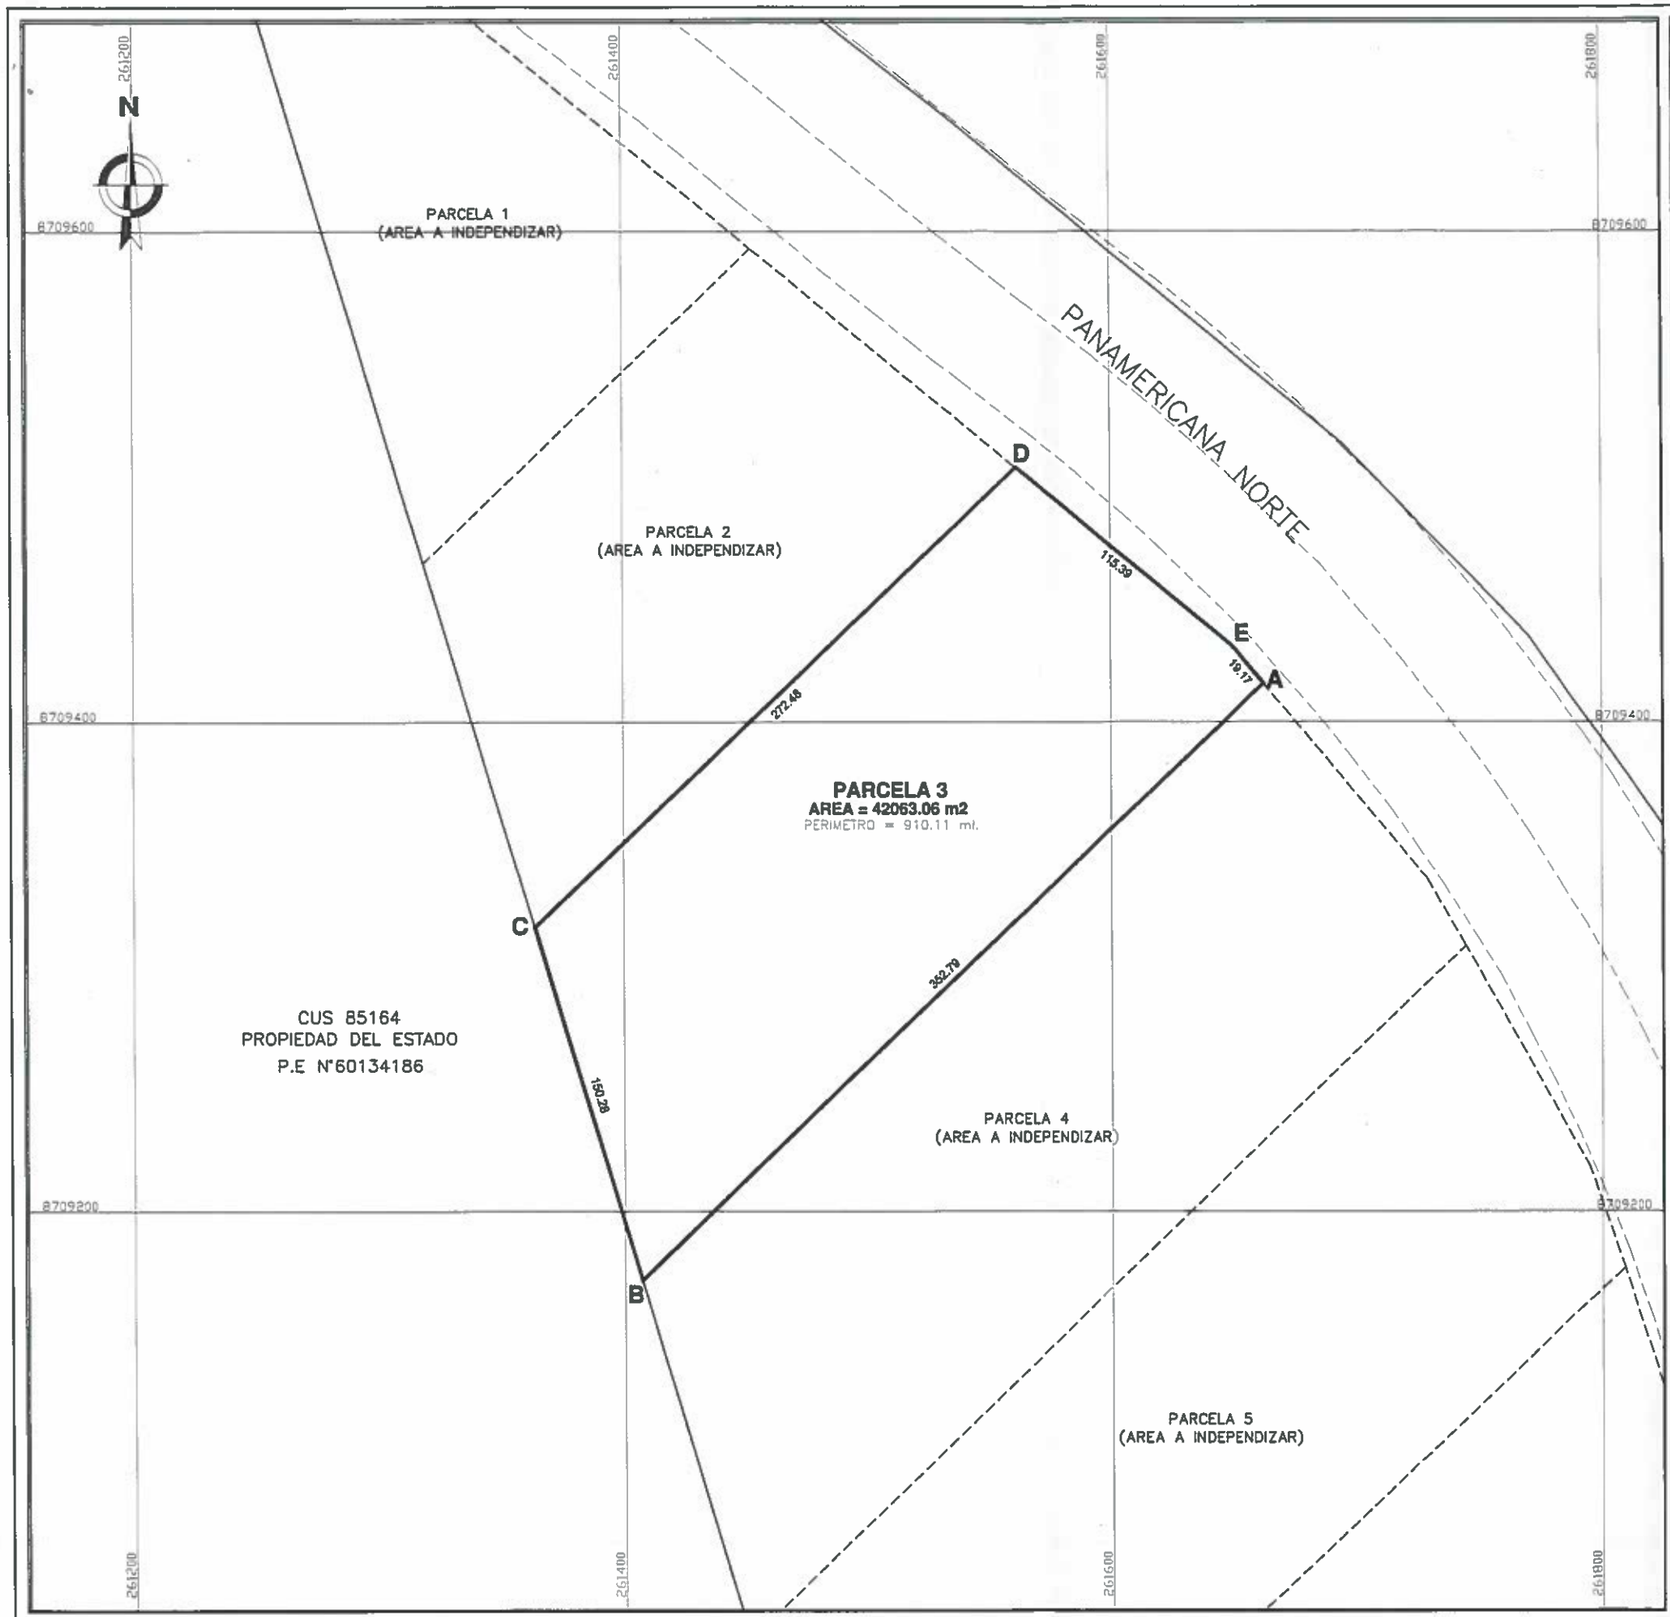


PLANO PERIMÉTRICO
ESCALA 1/ 2 500

FUENTE : BASE GRÁFICA DE LA SBN

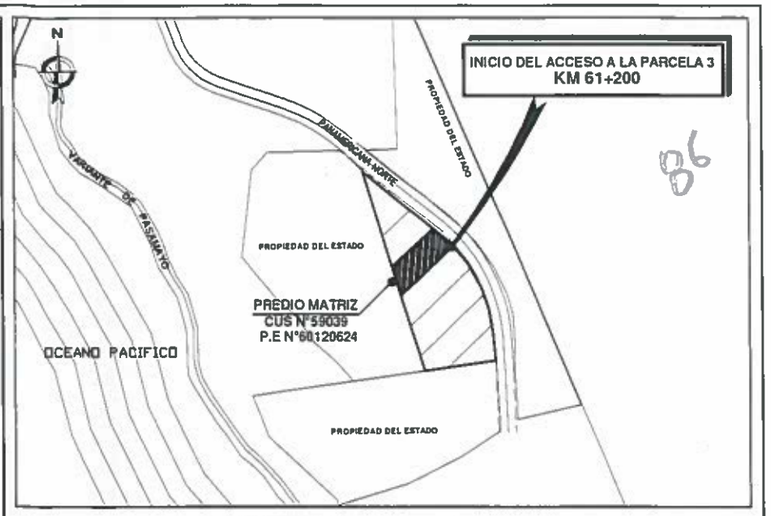

86

PLANO DE UBICACIÓN
ESCALA 1/ 30 000

CUADRO DE DATOS TÉCNICOS | DATUM : WGS 84 - ZONA: 18 SUR - PROYECCIÓN: UTM

VERTICE	LADO	DISTANCIA	ANG. INTERNO	ESTE (X)	NORTE (Y)
A	A-B	352.79	93°52'0"	261662.5660	8709415.8367
B	B-C	150.28	63°6'48"	261407.4329	8709172.1748
C	C-D	272.48	116°49'4"	261364.0065	8709316.0471
D	D-E	115.39	96°51'41"	261561.2828	8709503.9998
E	E-A	19.17	169°20'27"	261650.2893	8709430.5634
TOTAL		910.11	540°0'0"		

Suma de ángulos (real) = 540°00'00"
Error acumulado = 00°00'00"

J. MILAGROS SUAREZ QUINTANA
ARQUITECTA
C.A.P. 18648

PREDIO DE PROPIEDAD DEL ESTADO INSCRITO EN LA PARTIDA N° 60120624 DE LA ZONA REGISTRAL IX SEDE LIMA, O.R HUARAL INSCRITO EN EL REGISTRO SINABIP N°17630 DEL LIBRO DE LIMA-CUS N°59039.

SUPERINTENDENCIA NACIONAL DE BIENES ESTATALES
SUBDIRECCIÓN DE DESARROLLO INMOBILIARIO

PLANO: **PERIMÉTRICO - UBICACIÓN**

CUS (MATRIZ) N°: 59039
N° SINABIP (MATRIZ): 17630

DENOMINACIÓN: PARCELA 3 (AREA A INDEPENDIZAR)
DISTRITO: AUCALLAMA
PROVINCIA: HUARAL
DEPARTAMENTO: LIMA
ÁREA: 42 063.06 m2

DIRECCIÓN: UBICADA AL NORTE DE LIMA, ENTRE EL KILOMETRO 61+200 Y EL KILÓMETRO 61+310 DE LA PANAMERICANA NORTE VARIANTE DEL SERPENTÍN DE PASAMAYO.

PLANO N°: 2247-2018/SBN-DGPE- SDDI
M.D N°: 872-2018/SBN-DGPE- SDDI

ZONA: 18 SUR | HOJA: 24-I
ESCALAS: 1/ 2 500 1/ 30 000 | VERSIÓN: 01

SUBDIRECTOR: ABOG. MARIA DEL PILAR PINEDA FLORES (e)
ELABORADO POR: MILAGROS SUÁREZ QUINTANA.
FECHA: 16/05/2018 | LÁMINA: L - 01