


PLANO PERIMETRICO

ESCALA: 1/450

CUADRO RESUMEN DE ÁREAS

	DESCRIPCION	AREA
AREA MATRIZ	PARTIDA N° 12297800 TERRENO UBICADO EN LA QUEBRADA ESTE DEL A.H. LA ARBOLEDA - SANTA ROSA	478 428.20 m2
AREAS A INDEPENDIZAR	TERRENO 1	213 084,64 m2
	TERRENO 2	32 118.33 m2
	TERRENO 3	35 626.57 m2
AREA TOTAL A INDEPENDIZAR		280 829.54 m2
AREA REMANENTE		197 598.67 m2.

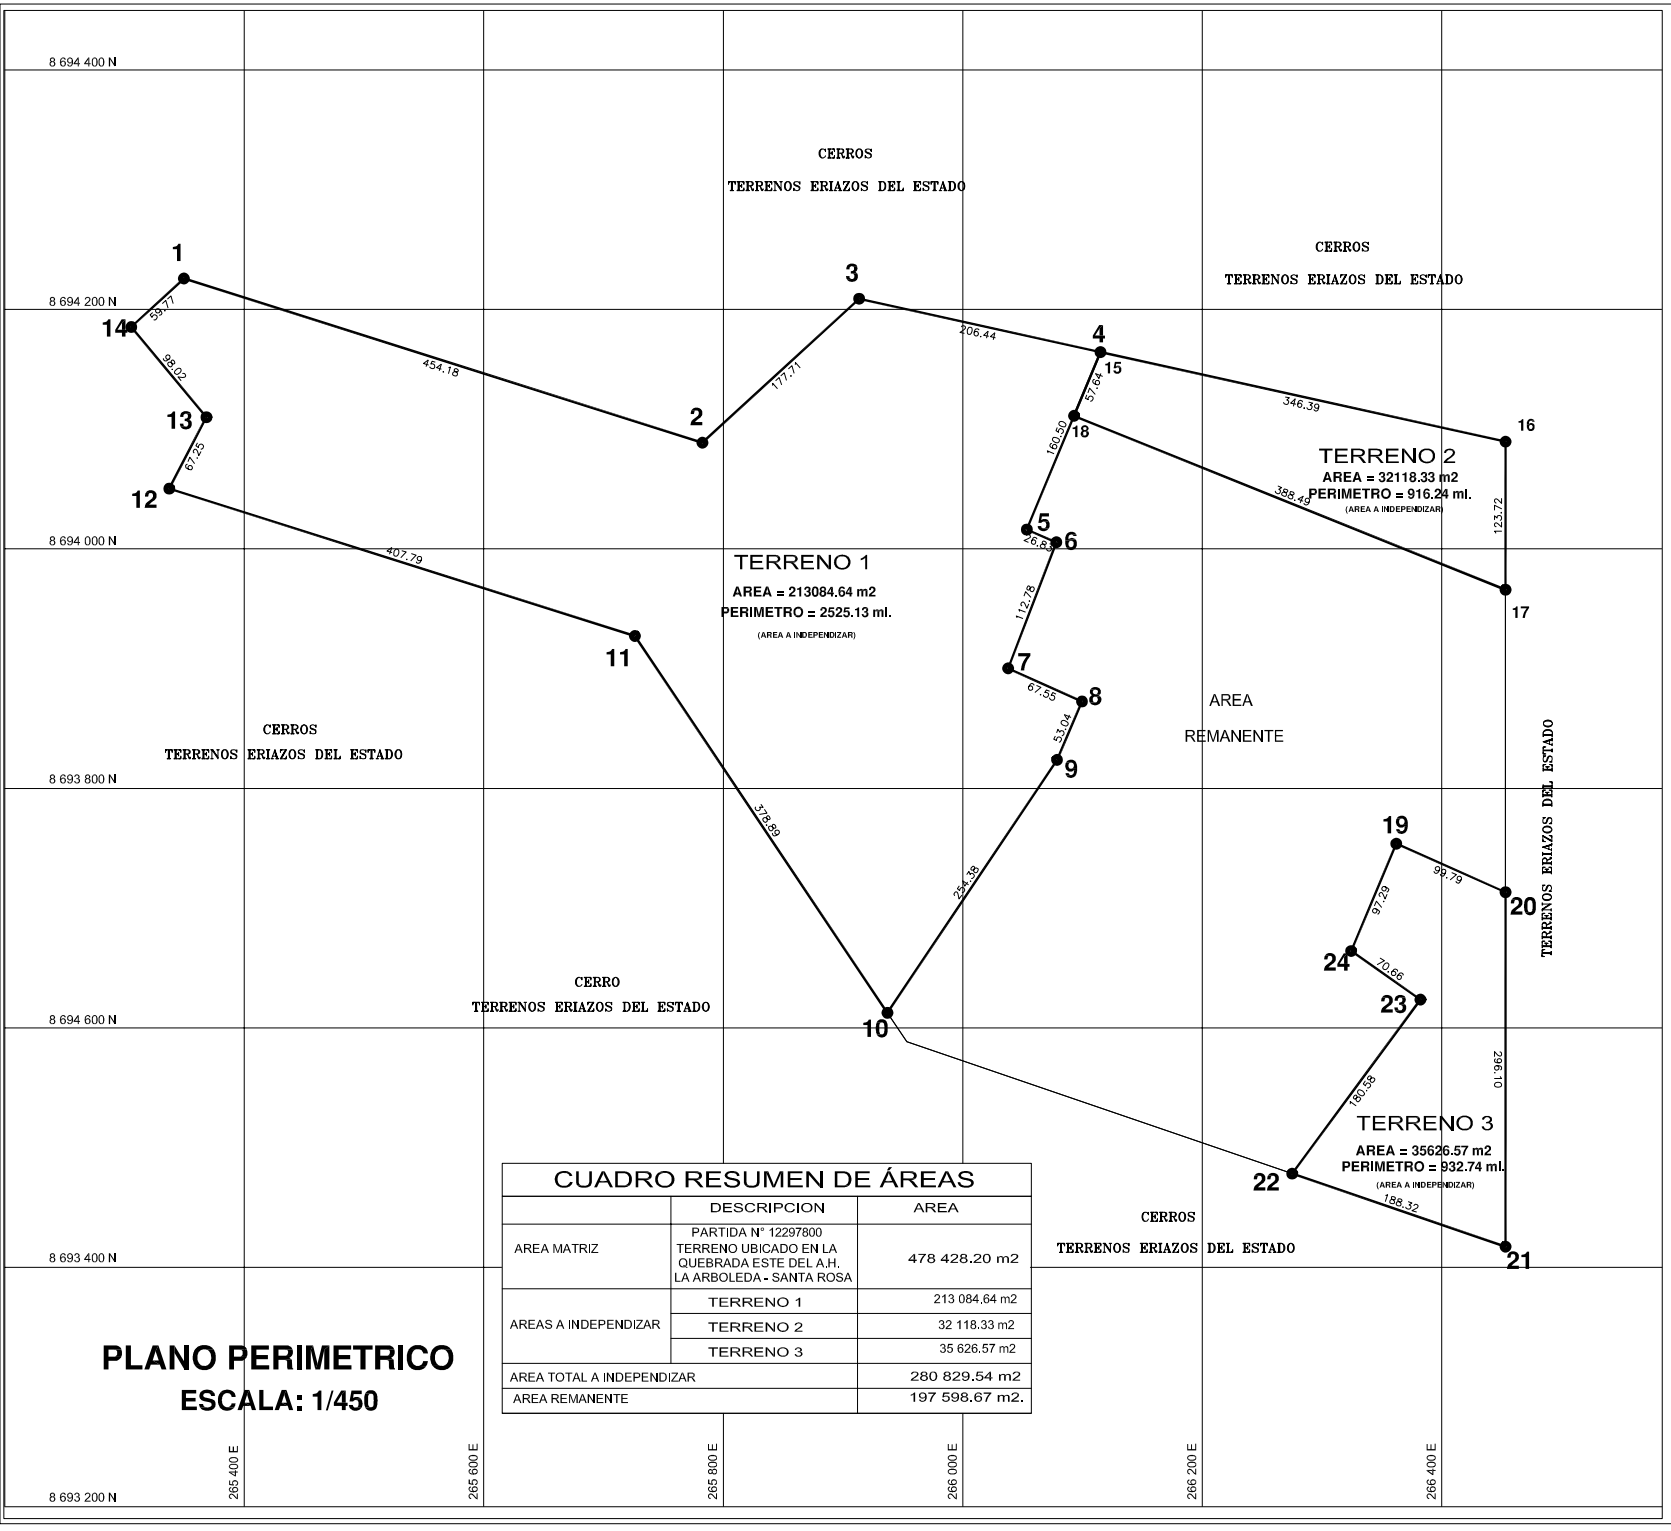

CUADRO DE DATOS TECNICOS

INDEPENDIZACION: TERRENO 1
AREA: 213 084.64 m2

VERTICE	LADO	DISTANCIA	ANG. INTERNO	ESTE (X)	NORTE (Y)
1	1–2	454.18	119°43'5"	265349.6067	8694225.9185
2	2–3	177.71	240°9'38"	265782.5850	8694088.7632
3	3–4	206.44	124°56'41"	265913.4325	8694209.0150
4	4–5	160.50	79°56'34"	266115.0005	8694164.4337
5	5–6	26.83	269°16'20"	266053.5040	8694016.1780
6	6–7	112.78	92°21'40"	266078.1570	8694005.5830
7	7–8	67.55	266°42'51"	266037.9340	8693900.2230
8	8–9	53.04	91°2'11"	266099.5570	8693872.5530
9	9–10	254.38	169°18'13"	266078.7100	8693823.7830
10	10–11	378.89	67°39'49"	265937.0507	8693612.5023
11	11–12	407.79	218°36'39"	265726.1510	8693927.2730
12	12–13	67.25	80°6'42"	265337.3729	8694050.3510
13	13–14	98.02	247°13'10"	265368.3800	8694110.0300
14	14–1	59.77	92°56'27"	265305.6815	8694185.3779

INDEPENDIZACION: TERRENO 2
AREA: 32 118.33 m2

VERTICE	LADO	DISTANCIA	ANG. INTERNO	ESTE (X)	NORTE (Y)
15	15–16	346.39	100°3'26"	266115.0005	8694164.4337
16	16–17	123.72	102°28'17"	266453.2160	8694089.6297
17	17–18	388.49	68°2'23"	266453.2160	8693965.9089
18	18–15	57.64	89°25'54"	266092.9150	8694111.1900

INDEPENDIZACION: TERRENO 3
AREA: 35 626.57 m2

VERTICE	LADO	DISTANCIA	ANG. INTERNO	ESTE (X)	NORTE (Y)
19	19–20	99.79	88°49'22"	266362.0390	8693753.8030
20	20–21	296.10	113°58'57"	266453.2160	8693713.2416
21	21–22	188.32	71°5'42"	266453.2160	8693417.1389
22	22–23	180.58	72°31'21"	266275.0538	8693478.1546
23	23–24	70.66	271°19'47"	266382.1689	8693623.5351
24	24–19	97.29	102°14'51"	266324.3280	8693664.1150

SUPERINTENDENCIA NACIONAL DE BIENES NACIONALES
SUBDIRECCION DE DESARROLLO INMOBILIARIO

PLANO: PERIMETRICO Y UBICACIÓN

DENOMINACION: TERRENOS A INDEPENDIZAR

DISTRITO: SANTA ROSA

PROVINCIA: LIMA

DEPARTAMENTO: LIMA

DIRECCION: QUEBRADA AL ESTE DEL AH. LA ARBOLEDA

PLANO N°: 4338-2014/SBN-DGPE-SDDI
MEM. DESC. N°: 2185-2014/SBN-DGPE-SDDI

AREAS INDEPENDIZADOS

TERRENO 1	TERRENO 2	TERRENO 3
213 084.64 m2	32 118.33 m2	35 626.57 m2

ESCALAS: INDICADA

SUBDIRECTOR: ABOG. CARLOS REATEGUI SANCHEZ

ELABORADO POR: ING. PORFIRIO RODAS OCAMPO

FECHA: