
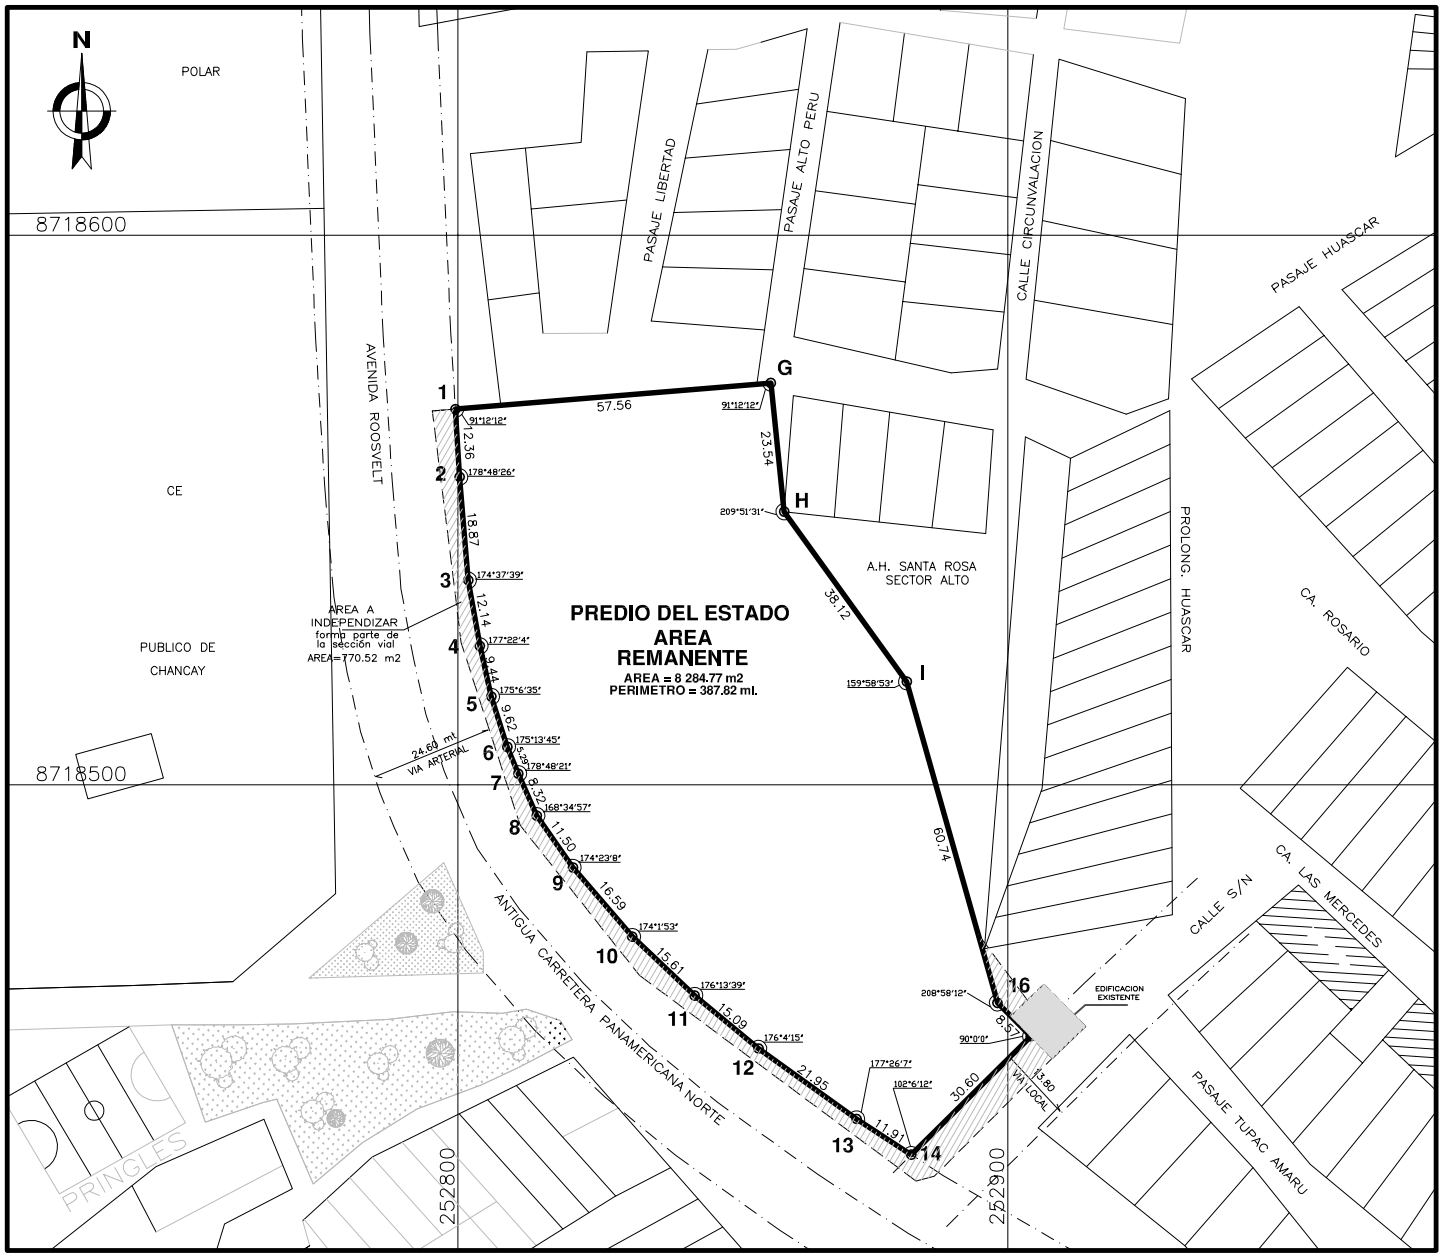


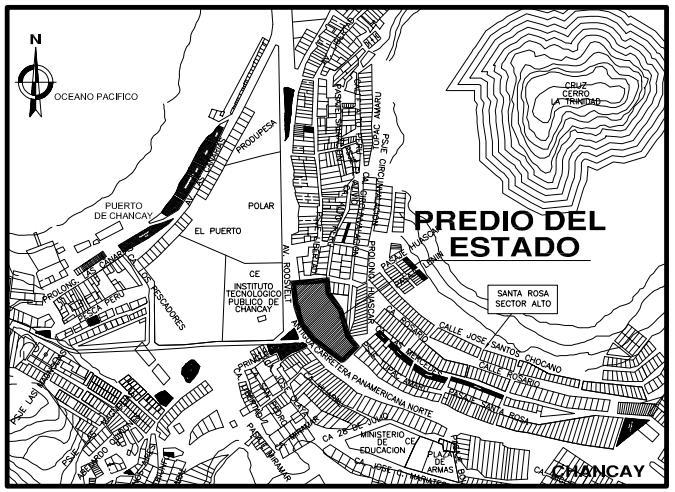

PLANO DE UBICACION

ESCALA 1/10 000

CUADRO DE DATOS TECNICOS

VERTICE	LADO	DISTANCIA	ANG. INTERNO	ESTE (X)	NORTE (Y)
1	1–G	57.56	91°12'12"	252799.5303	8718568.3385
G	G–H	23.54	91°12'12"	252856.8986	8718573.0929
H	H–I	38.12	209°51'31"	252859.3350	8718549.6792
I	I–16	60.74	159°58'53"	252881.6309	8718518.7644
16	16–15	8.57	208°58'12"	252898.1496	8718460.3139
15	15–14	30.60	90°0'0"	252904.1860	8718454.2247
14	14–13	11.91	102°6'12"	252882.4567	8718432.6836
13	13–12	21.95	177°26'7"	252872.4877	8718439.1937
12	12–11	15.09	176°4'15"	252854.6658	8718452.0051
11	11–10	15.61	176°13'39"	252843.0442	8718461.6329
10	10–9	16.59	174°1'53"	252831.7069	8718472.3586
9	9–8	11.50	174°23'8"	252820.9034	8718484.9548
8	8–7	8.32	168°34'57"	252814.3091	8718494.3707
7	7–6	5.29	178°48'21"	252810.9814	8718501.9922
6	6–5	9.62	175°13'45"	252808.9673	8718506.8805
5	5–4	9.44	175°6'35"	252806.0556	8718516.0469
4	4–3	12.14	177°22'4"	252803.9755	8718525.2532
3	3–2	18.87	174°37'39"	252801.8468	8718537.2042
2	2–1	12.36	178°48'26"	252800.2920	8718556.0064
TOTAL		387.82	3060°0'1"		

Suma de ángulos (real) = 3060°00'00"

Error acumulado = 00°00'01"

NOTA: ZONA 18, SISTEMA COORDENADA UTM, DATUM PSAD 56

CUADRO DE DATOS GENERALES

EMPLAZAMIENTO DEL PREDIO	URBANO
ZONIFICACION	I1R VIVIENDA TALLER
AREA DE ESTRUCTURACION	–
USO ACTUAL	LOTE DESOCUPADO

PREDIO DEL ESTADO INSCRITO EN LA PARTIDA N° 60089006
DEL REGISTRO DE PREDIOS DE HUARAL

MARIA R. QUINTANILLA LARICO
ARQUITECTO
C.A.P. 4019

SUPERINTENDENCIA NACIONAL DE BIENES ESTATALES
SUB DIRECCION DE DESARROLLO INMOBILIARIO

PLANO: AREA REMANENTE	REGISTRO SINABIP N°: 16903
DENOMINACION: EX CAMPAMENTO Y RESIDENCIA DEL MTC - CHANCAY	DISTRITO: CHANCAY
	PROVINCIA: HUARAL
DIRECCION: AV. ROOSVELT, KM 82 (ANTIGUA CARRETERA PANAMERICANA NORTE)	DEPARTAMENTO: LIMA
	PLANO N°: 0166-2011/SBN-DGPE-SDDI
	AREA: 8 284.77 m2.
	ESCALA: 1/1 000 1/10 000
JEFATURA (e): ABOG. CARLOS REATEGUI SANCHEZ	ELABORADO POR: ARQ. MARÍA R. QUINTANILLA LARICO
	FECHA: 15/02/2011