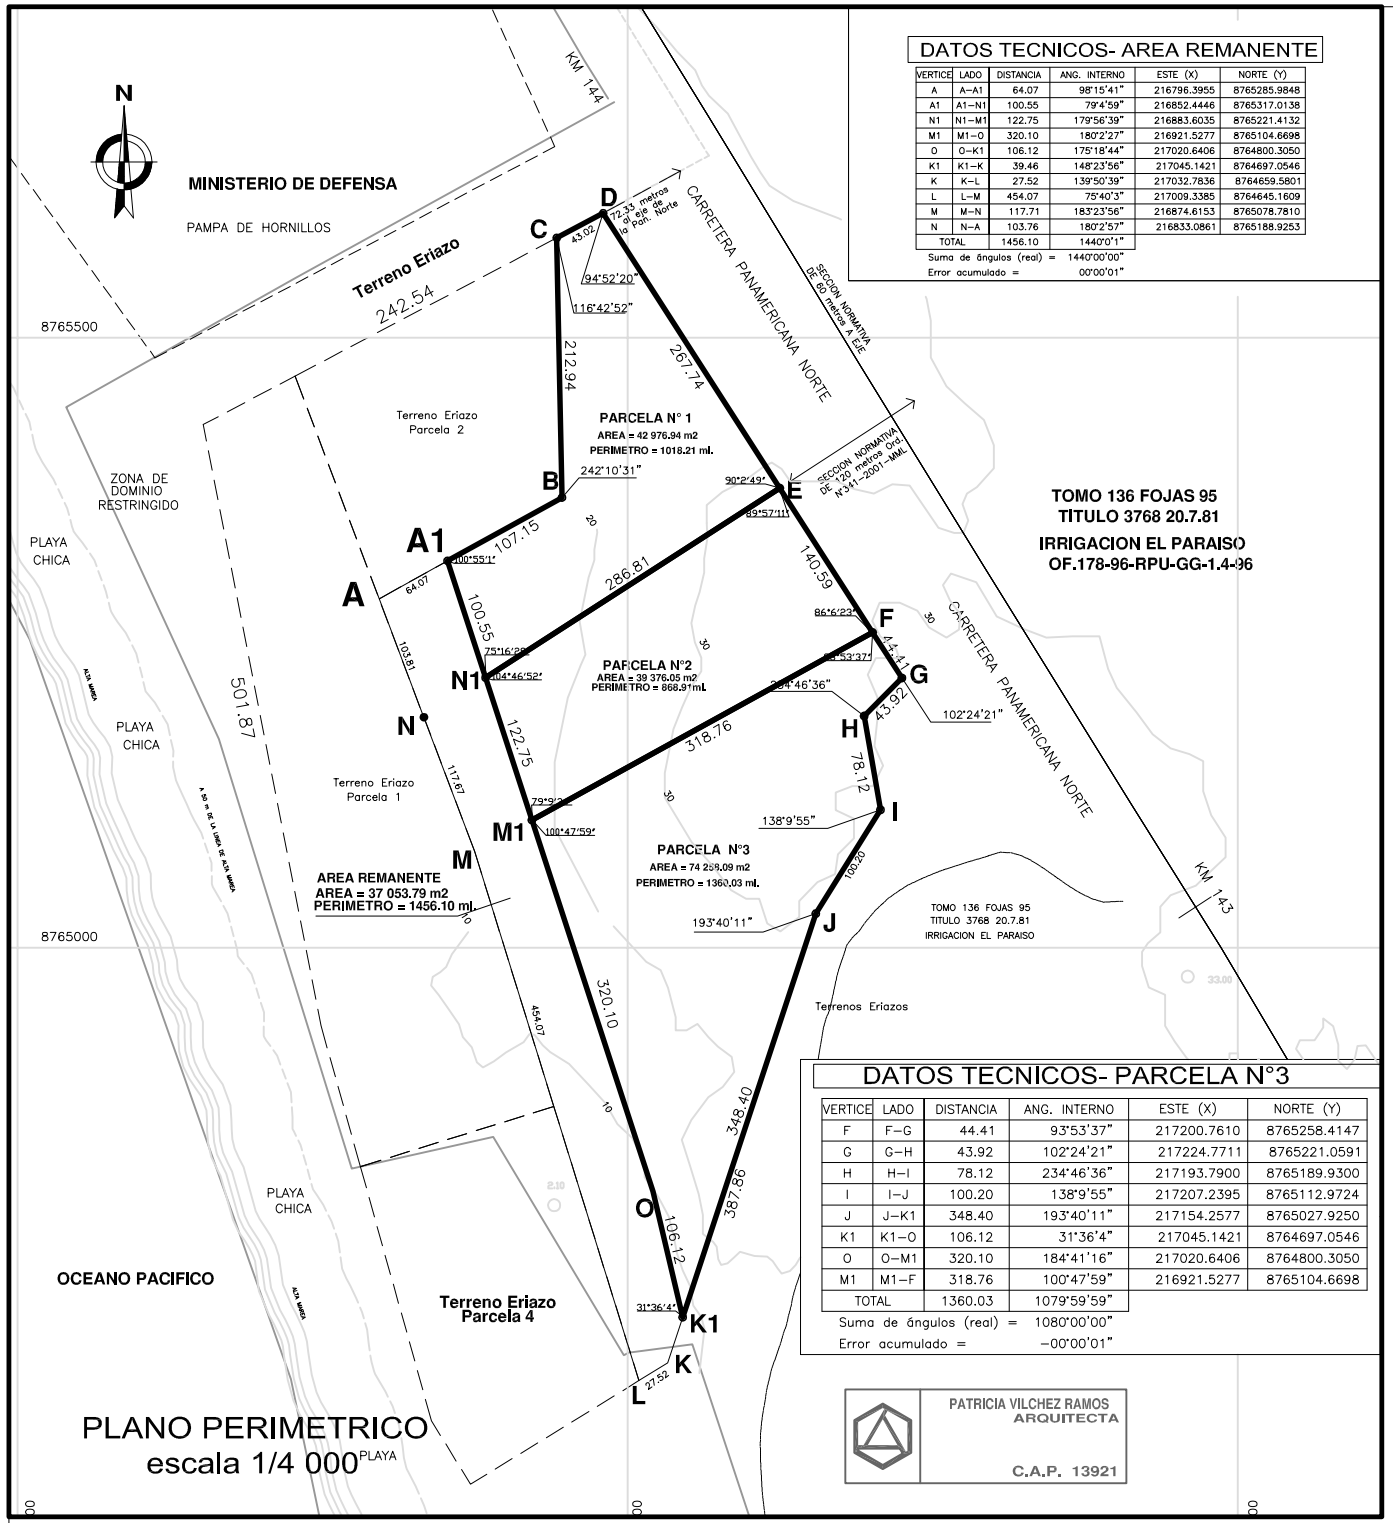


DATOS TECNICOS- AREA REMANENTE

VERTICE	LADO	DISTANCIA	ANG. INTERNO	ESTE (X)	NORTE (Y)
A	A–A1	64.07	98°15'41"	216796.3955	8765285.9848
A1	A1–N1	100.55	79°4'59"	216852.4446	8765317.0138
N1	N1–M1	122.75	179°56'39"	216883.6035	8765221.4132
M1	M1–O	320.10	180°2'27"	216921.5277	8765104.6698
O	O–K1	106.12	175°18'44"	217020.6406	8764800.3050
K1	K1–K	39.46	148°23'56"	217045.1421	8764697.0546
K	K–L	27.52	139°50'39"	217032.7836	8764659.5801
L	L–M	454.07	75°40'3"	217009.3385	8764645.1609
M	M–N	117.71	183°23'56"	216874.6153	8765078.7810
N	N–A	103.76	180°2'57"	216833.0861	8765188.9253
TOTAL		1456.10	1440°0'1"		

Suma de ángulos (real) = 1440°00'00"
Error acumulado = 00°00'01"


DATOS TECNICOS- PARCELA N°3

VERTICE	LADO	DISTANCIA	ANG. INTERNO	ESTE (X)	NORTE (Y)
F	F–G	44.41	93°53'37"	217200.7610	8765258.4147
G	G–H	43.92	102°24'21"	217224.7711	8765221.0591
H	H–I	78.12	234°46'36"	217193.7900	8765189.9300
I	I–J	100.20	138°9'55"	217207.2395	8765112.9724
J	J–K1	348.40	193°40'11"	217154.2577	8765027.9250
K1	K1–O	106.12	31°36'4"	217045.1421	8764697.0546
O	O–M1	320.10	184°41'16"	217020.6406	8764800.3050
M1	M1–F	318.76	100°47'59"	216921.5277	8765104.6698
TOTAL		1360.03	1079°59'59"		

Suma de ángulos (real) = 1080°00'00"
Error acumulado = –00°00'01"

PATRICIA VILCHEZ RAMOS
ARQUITECTA
C.A.P. 13921

PLANO PERIMETRICO
escala 1/4 000

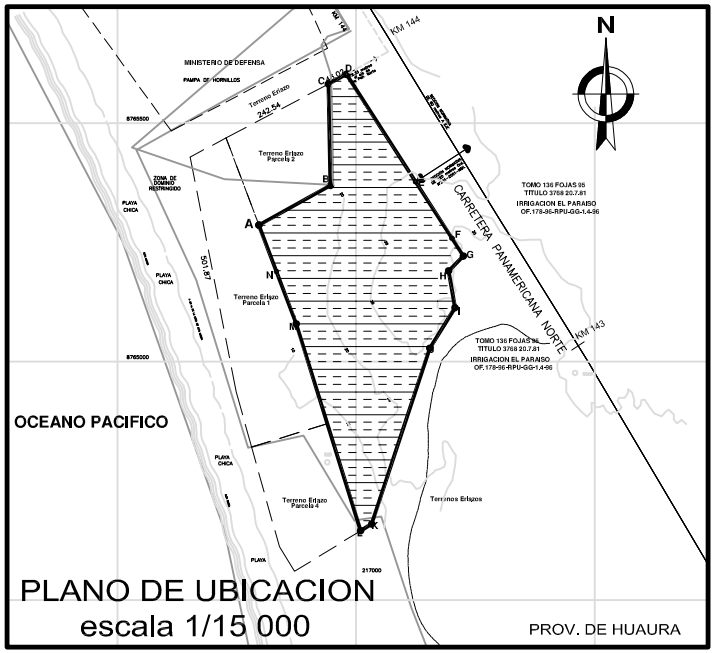

PLANO DE UBICACION
escala 1/15 000

PROV. DE HUAURA

DATOS TECNICOS- PARCELA N°1

VERTICE	LADO	DISTANCIA	ANG. INTERNO	ESTE (X)	NORTE (Y)
A1	A1–B	107.15	100°55'1"	216852.4446	8765317.0138
B	B–C	212.94	242°10'31"	216946.1916	8765368.9124
C	C–D	43.02	116°42'52"	216941.9394	8765581.8125
D	D–E	267.74	94°52'20"	216979.9768	8765601.9171
E	E–N1	286.81	90°2'49"	217124.7439	8765376.6842
N1	N1–A	100.55	75°16'29"	216883.6035	8765221.4132
TOTAL		1018.21	720°0'2"		

Suma de ángulos (real) = 720°00'00"
Error acumulado = 00°00'02"

DATOS TECNICOS- PARCELA N°2

VERTICE	LADO	DISTANCIA	ANG. INTERNO	ESTE (X)	NORTE (Y)
E	E–F	140.59	89°57'11"	217124.7439	8765376.6842
F	F–M1	318.76	86°6'23"	217200.7610	8765258.4147
M1	M1–N1	122.75	79°9'34"	216921.5277	8765104.6698
N1	N1–E	286.81	104°46'52"	216883.6035	8765221.4132
TOTAL		868.91	360°0'0"		

Suma de ángulos (real) = 360°00'00"
Error acumulado = 00°00'00"

NOTA: ZONA 18, SISTEMA COORDENADA UTM, DATUM PSAD 56

SUPERINTENDENCIA DE BIENES NACIONALES
SUBDIRECCION DE DESARROLLO INMOBILIARIO

PLANO: INDEPENDIZACION

SINABIP N°: 15451

DENOMINACION: PREDIO PROPIEDAD DEL ESTADO

DISTRITO: HUACHO

PROVINCIA: HUAURA

DEPARTAMENTO: LIMA

DIRECCION: ENTRE LA SECCION VIAL NORMATIVA DE LA CARRETERA PANAMERICANA NORTE KM 143-144 Y LA Z. DE DOMINIO RESTRINGIDO FRENTE A LA PLAYA AL SUR DE LA PROP. DEL M. DE DEFENSA

PLANO N°: 4027-2014/SBN-DGPE-SDDI

AREA: INDICADA

ESCALA: 1/4000 1/15 000

JEFATURA: ABOG. CARLOS REATEGUI SANCHEZ

ELABORADO POR: ARQ. PATRICIA VILCHEZ RAMOS

FECHA: 18/09/2014