
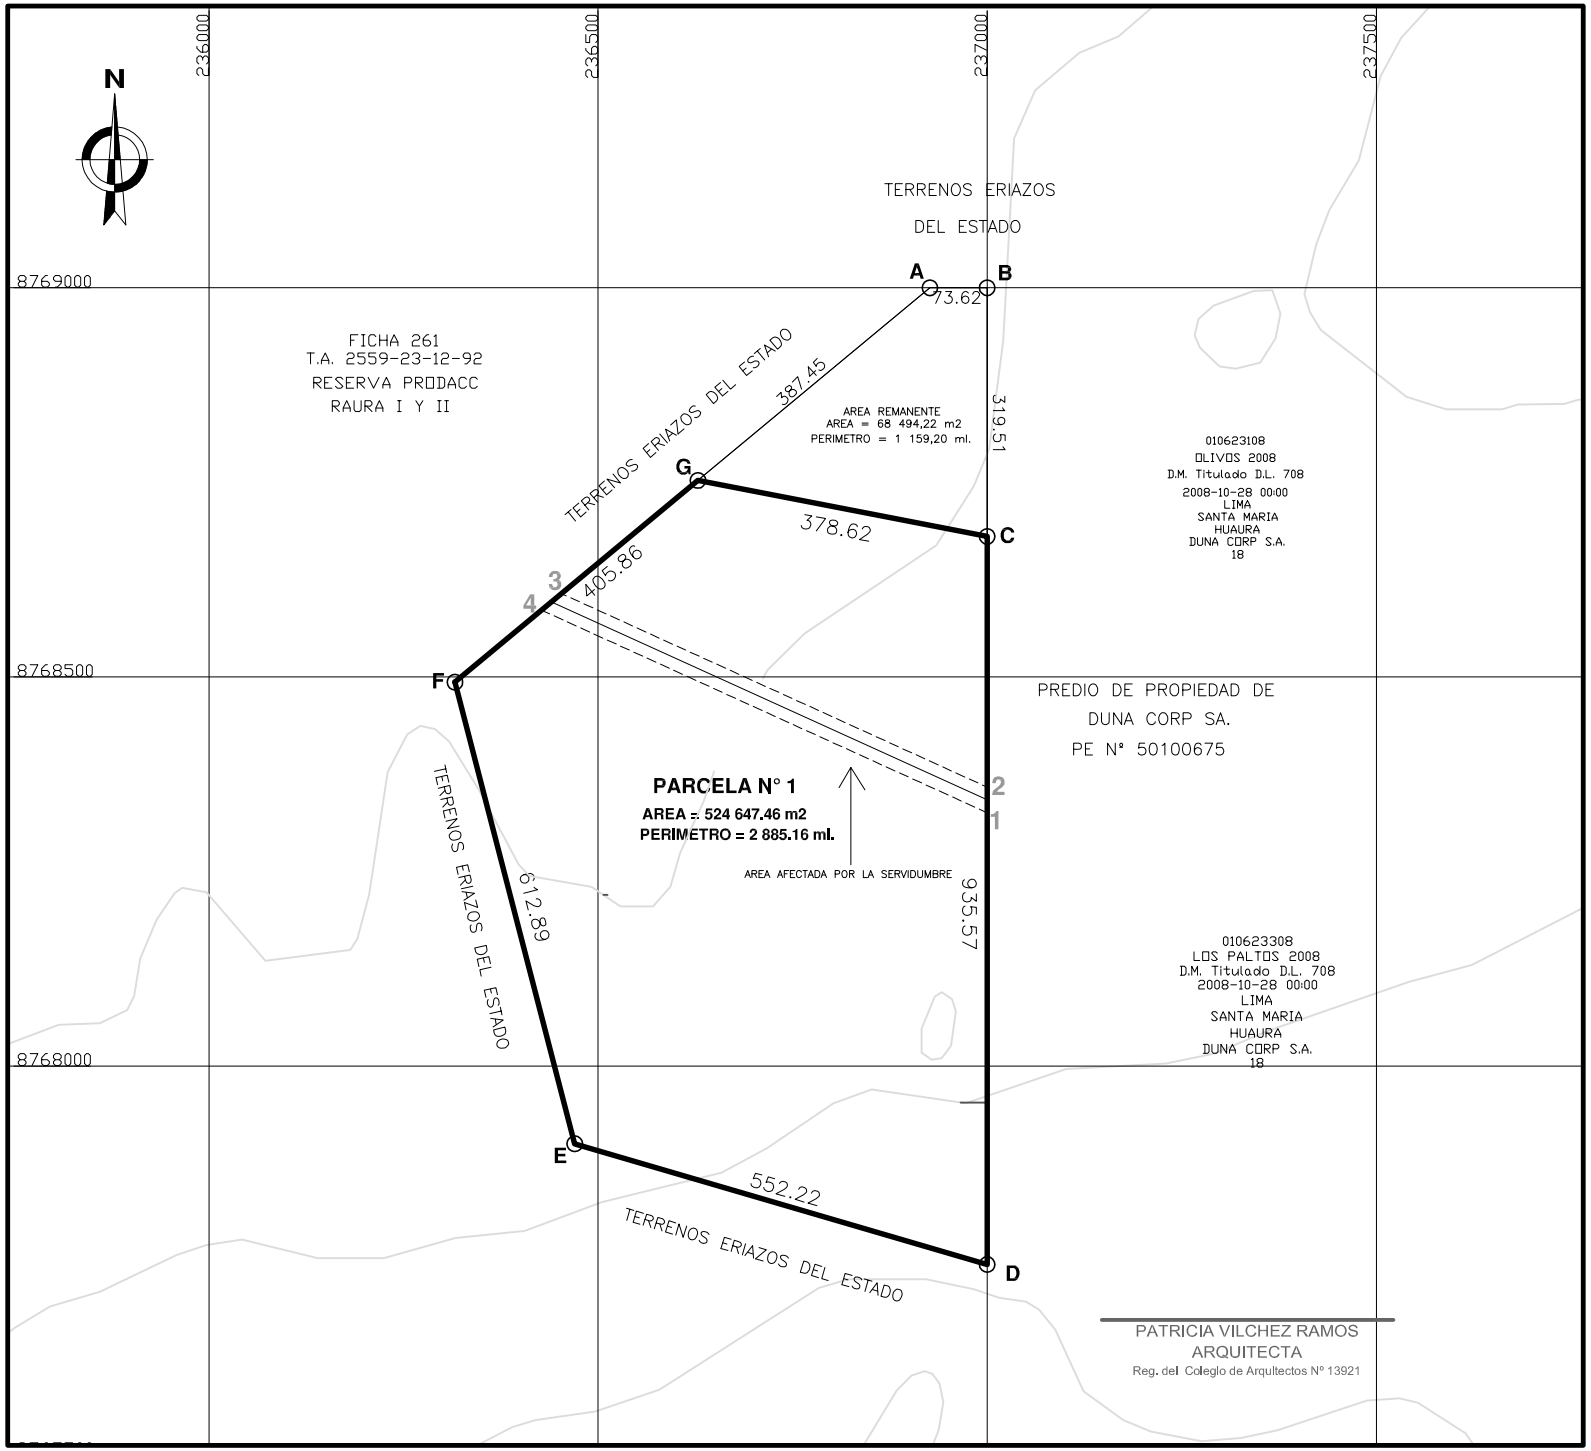


SANTA MARIA

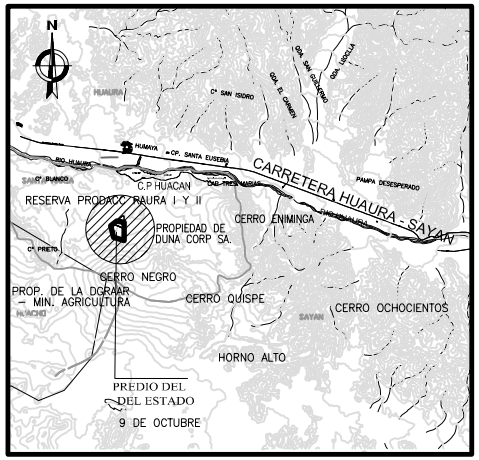

PLANO DE UBICACION

ESCALA 1/200 000

CUADRO DE DATOS TECNICOS - AREA REMANENTE

VERTICE	LADO	DISTANCIA	ANG. INTERNO	ESTE (X)	NORTE (Y)
A	A–B	73.62	140°17'51"	236926.3804	8769000.0000
B	B–C	319.51	90°0'0"	237000.0000	8769000.0000
C	C–G	378.62	79°2'12"	237000.0000	8768680.4876
G	G–A	387.45	50°39'57"	236628.2862	8768752.4943
TOTAL		1159.20	360°0'0"		

Suma de ángulos (real) = 360°00'00"
Error acumulado = 00°00'00"

NOTA: ZONA 18, SISTEMA COORDENADA UTM, DATUM PSAD 56

CUADRO DE DATOS TECNICOS - SERVIDUMBRE

VERTICE	LADO	DISTANCIA	ANG. INTERNO	ESTE (X)	NORTE (Y)
1	1–2	32.95	65°33'18"	8768325.3948	237000.0000
2	2–3	600.83	114°26'42"	8768358.3488	237000.0000
3	3–4	33.34	115°51'8"	8768606.9826	236453.0329
4	4–1	629.00	64°8'52"	8768585.6873	236427.3850
TOTAL		1296.12	360°0'0"		

Suma de ángulos (real) = 360°00'00"
Error acumulado = 00°00'00"

CUADRO DE DATOS TECNICOS - PARCELA N° 1

VERTICE	LADO	DISTANCIA	ANG. INTERNO	ESTE (X)	NORTE (Y)
G	G–C	378.62	129°20'3"	236628.2862	8768752.4943
C	C–D	935.57	100°57'48"	237000.0000	8768680.4876
D	D–E	552.22	73°41'23"	237000.0000	8767744.9128
E	E–F	612.89	120°51'37"	236470.0000	8767900.0000
F	F–G	405.86	115°9'10"	236316.0300	8768493.2300
TOTAL		2885.16	540°0'1"		

Suma de ángulos (real) = 540°00'00"
Error acumulado = 00°00'01"

SUPERINTENDENCIA NACIONAL DE BIENES ESTATALES
SUBDIRECCION DE DESARROLLO INMOBILIARIO

PLANO: INDEPENDIZACION		**SINABIP N°** 17349
DENOMINACION: TERRENO ERIAZO DEL ESTADO	**DISTRITO:** SANTA MARIA **PROVINCIA:** HUAURA **DEPARTAMENTO:** LIMA	**CUS N°:** 55733
DIRECCION: AL SUROESTE DEL POBLADO DE HUACAN Y AL NORTE DE CERRO NEGRO.	**PLANO N°:** 3983-2014/SBN-DGPE-SDDI	**AREA:** 524,647.46 M2. **ESCALA:** 1/5 000 1/200 000
SUBDIRECTOR: ABOG. CARLOS REATEGUI SANCHEZ	**ELABORADO POR:** ARQ. PATRICIA VILCHEZ RAMOS	**FECHA:** 16/09/2014