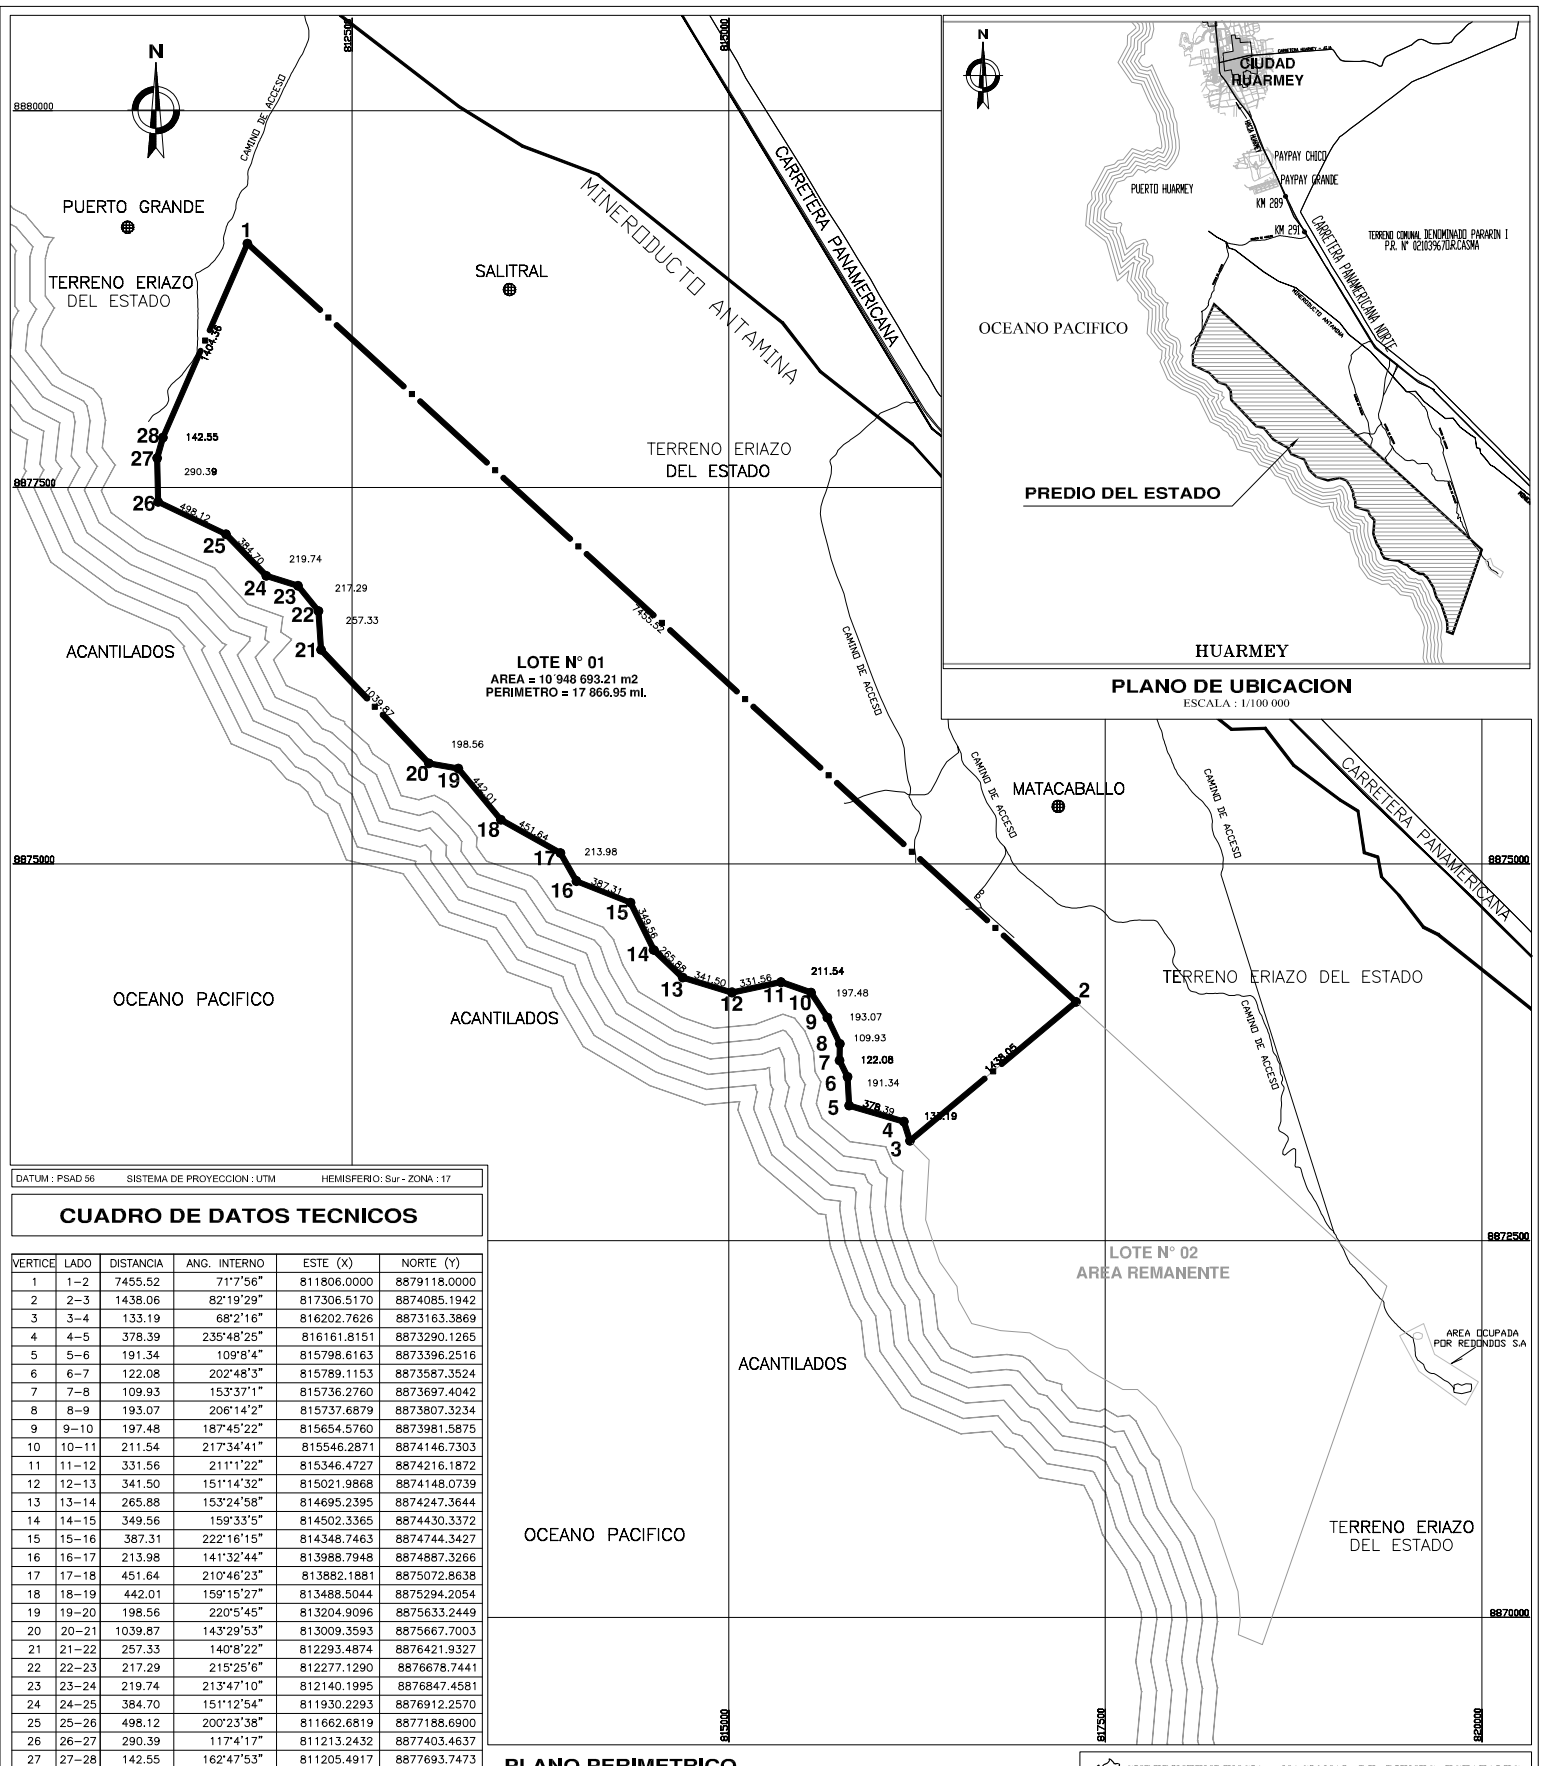


PLANO DE UBICACION

ESCALA : 1/100 000

DATUM : PSAD 56 SISTEMA DE PROYECCION : UTM HEMISFERIO: Sur - ZONA : 17

CUADRO DE DATOS TECNICOS

VERTICE	LADO	DISTANCIA	ANG. INTERNO	ESTE (X)	NORTE (Y)
1	1–2	7455.52	71°7'56"	811806.0000	8879118.0000
2	2–3	1438.06	82°19'29"	817306.5170	8874085.1942
3	3–4	133.19	68°2'16"	816202.7626	8873163.3869
4	4–5	378.39	235°48'25"	816161.8151	8873290.1265
5	5–6	191.34	109°8'4"	815798.6163	8873396.2516
6	6–7	122.08	202°48'3"	815789.1153	8873587.3524
7	7–8	109.93	153°37'1"	815736.2760	8873697.4042
8	8–9	193.07	206°14'2"	815737.6879	8873807.3234
9	9–10	197.48	187°45'22"	815654.5760	8873981.5875
10	10–11	211.54	217°34'41"	815546.2871	8874146.7303
11	11–12	331.56	211°1'22"	815346.4727	8874216.1872
12	12–13	341.50	151°14'32"	815021.9868	8874148.0739
13	13–14	265.88	153°24'58"	814695.2395	8874247.3644
14	14–15	349.56	159°33'5"	814502.3365	8874430.3372
15	15–16	387.31	222°16'15"	814348.7463	8874744.3427
16	16–17	213.98	141°32'44"	813988.7948	8874887.3266
17	17–18	451.64	210°46'23"	813882.1881	8875072.8638
18	18–19	442.01	159°15'27"	813488.5044	8875294.2054
19	19–20	198.56	220°5'45"	813204.9096	8875633.2449
20	20–21	1039.87	143°29'53"	813009.3593	8875667.7003
21	21–22	257.33	140°8'22"	812293.4874	8876421.9327
22	22–23	217.29	215°25'6"	812277.1290	8876678.7441
23	23–24	219.74	213°47'10"	812140.1995	8876847.4581
24	24–25	384.70	151°12'54"	811930.2293	8876912.2570
25	25–26	498.12	200°23'38"	811662.6819	8877188.6900
26	26–27	290.39	117°4'17"	811213.2432	8877403.4637
27	27–28	142.55	162°47'53"	811205.4917	8877693.7473
28	28–1	1404.36	172°4'57"	811244.0000	8877831.0000
TOTAL		17866.95	4680°0'0"		

Suma de ángulos (real) = 4680°00'00"

Error acumulado = 00°00'00"

PLANO PERIMETRICO

ESCALA : 1/25 000

SUPERINTENDENCIA NACIONAL DE BIENES ESTATALES
SUBDIRECCION DE ADMINISTRACION DEL PATRIMONIO ESTATAL

PLANO: LOTE 01-A INDEPENDIZAR		LAMINA N°: L-01
DENOMINACION: PREDIO DEL ESTADO	DISTRITO: HUARMEY PROVINCIA: HUARMEY	
DIRECCION: AL SUR DE LA CIUDAD DE HUARMEY Y AL SUR OESTE DEL KM.291 DE LA CARRETERA PANAMERICANA NORTE	DEPARTAMENTO: ANCASH PLANO N°: 3119-2014/SBN-DGPE-SDDI	AREA: 10 948 69.21 m2. ESCALA: 1/25 000 1/100 000
SUBDIRECCION: ABOG. CARLOS REATEGUI	ELABORADO POR: JANET MORENO ELERA	FECHA: 14/ JULIO / 2014