
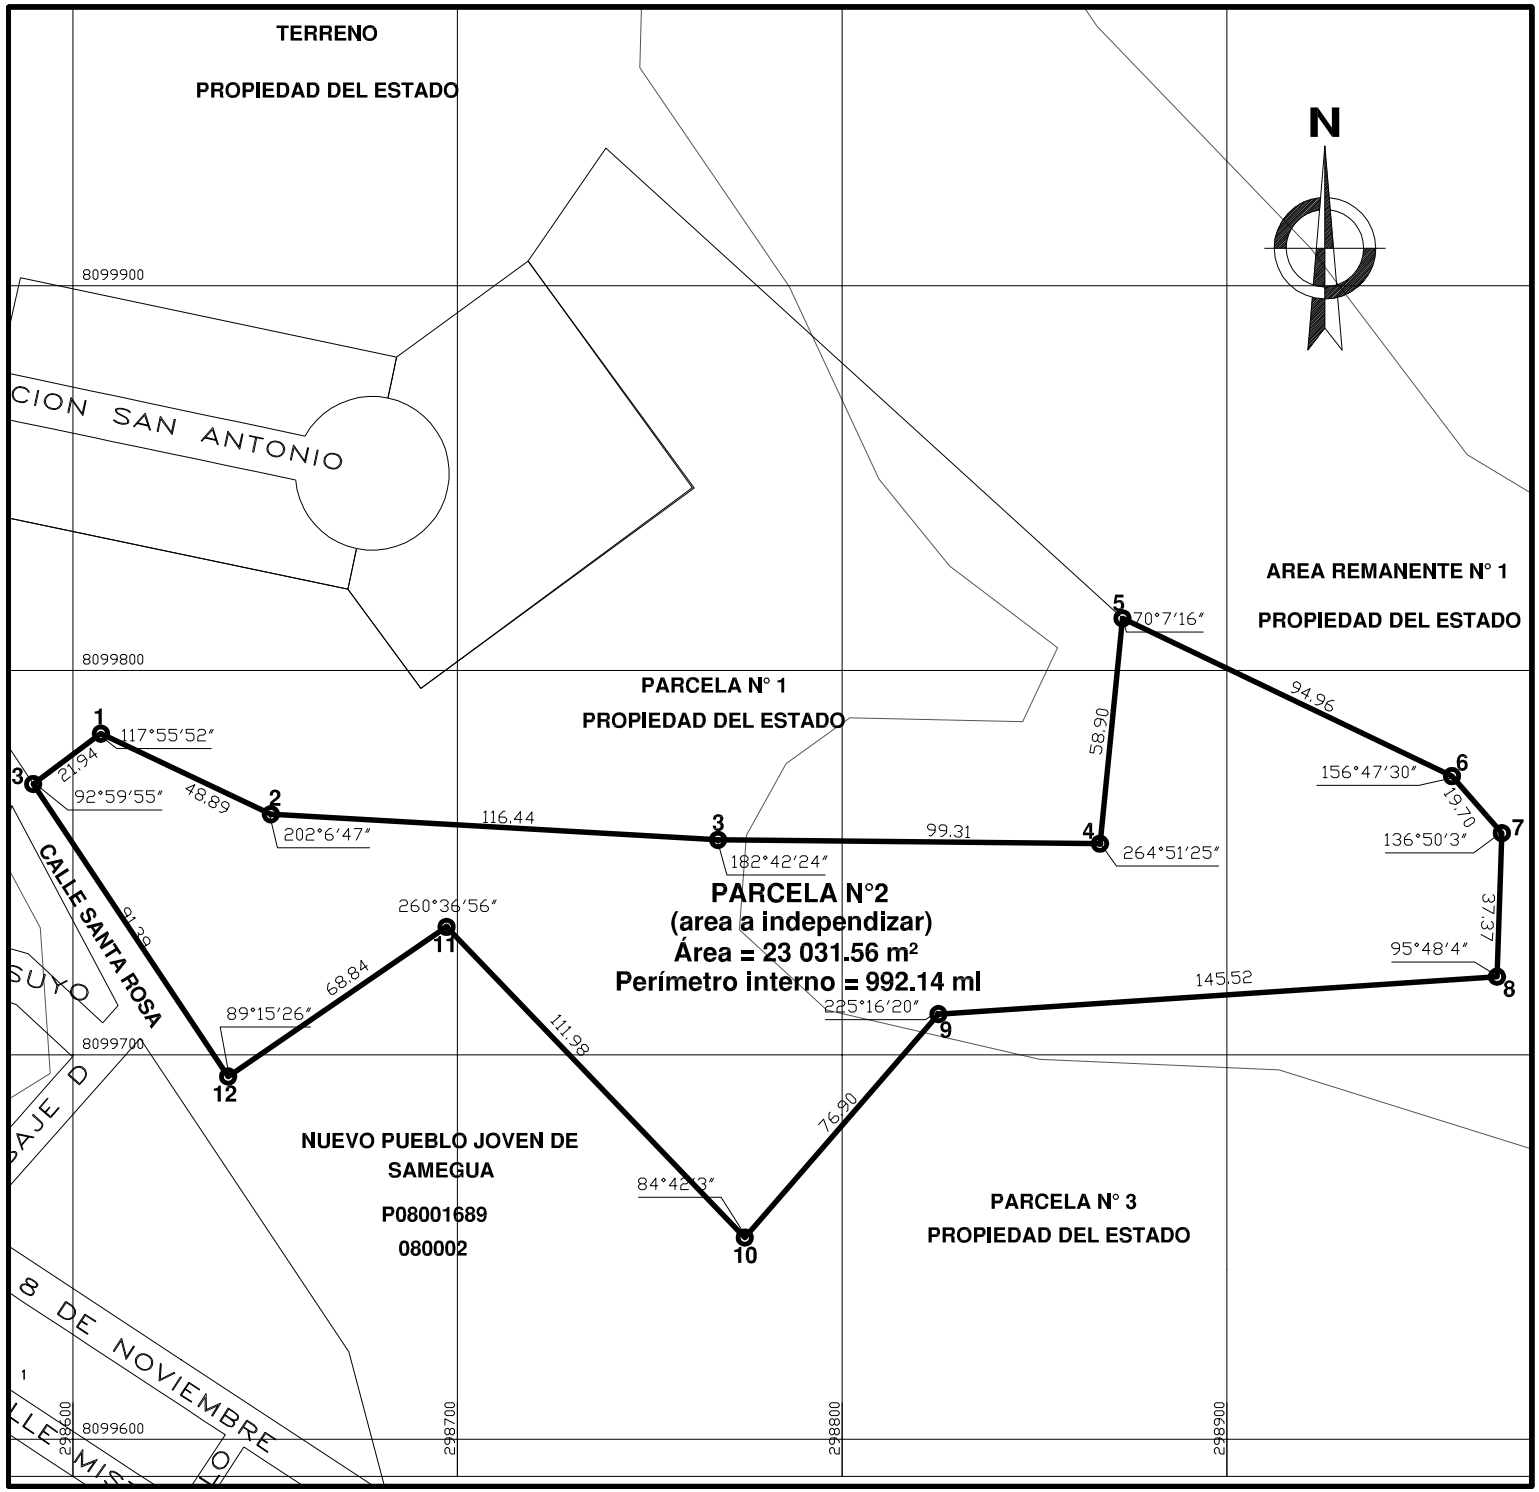


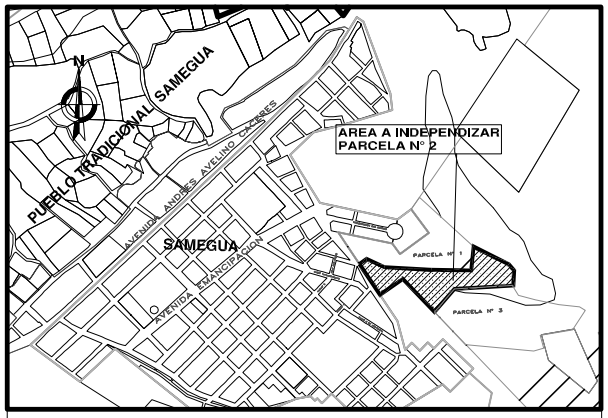

PLANO DE UBICACION

ESCALA 1/37 500

CUADRO DE DATOS TECNICOS PARCELA N° 2 (AREA A INDEPENDIZAR)

VERTICE	LADO	DISTANCIA	ANG. INTERNO	ESTE (X)	NORTE (Y)
1	1–2	48.89	117°55'52"	298607.3165	8099783.5326
2	2–3	116.44	202°6'47"	298651.4840	8099762.5680
3	3–4	99.31	182°42'24"	298767.7287	8099755.9087
4	4–5	58.90	264°51'25"	298867.0331	8099754.9170
5	5–6	94.96	70°7'16"	298872.8986	8099813.5237
6	6–7	19.70	156°47'30"	298958.5446	8099772.4995
7	7–8	37.37	136°50'3"	298971.5191	8099757.6775
8	8–9	145.52	95°48'4"	298970.2355	8099720.3325
9	9–10	76.90	225°16'20"	298825.0380	8099710.6053
10	10–11	111.98	84°42'3"	298774.6963	8099652.4792
11	11–12	68.84	260°36'56"	298697.1852	8099733.2912
12	12–13	91.39	89°15'26"	298640.3957	8099694.3759
13	13–1	21.94	92°59'55"	298589.7179	8099770.4260
TOTAL		992.14	1980°0'1"		

Suma de ángulos (real) = 1980°00'00"
Error acumulado = 00°00'01"

NOTA: ZONA 19, SISTEMA COORDENADA UTM, DATUM PSAD 56
FUENTE: LA UBICACIÓN DE LAS UNIDADES CATASTRALES SE HA EFECTUADO SOBRE LA BASE GRAFICA PROPORCIONADA POR COFOPRI.

PATRICIA ROSARIO DEL PILAR VILCHEZ RAMOS
ARQUITECTO
C.A.P. 13921

SUPERINTENDENCIA NACIONAL DE BIENES ESTATALES
SUBDIRECCION DE DESARROLLO INMOBILIARIO

PLANO: AREA A INDEPENDIZAR - PARCELA N° 2		**ASIENTO N°** 1106
DENOMINACION: TERRENO ERIAZO DEL ESTADO.	**DISTRITO:** SAMEGUA **PROVINCIA:** MARISCAL NIETO	
DIRECCION: CALLE SANTA ROSA DE LIMA S/N A 400 M. DE LA AV. ANDRES AVELINO CACERES	**DEPARTAMENTO:** MOQUEGUA **PLANO N°:** 3268-2014/SBN-DGPE-SDDI	**AREA:** 23 031.56 m2. **ESCALA:** 1/1400
JEFATURA: ABOG. CARLOS REATEGUI SANCHEZ	**ELABORADO POR:** ARQ. PATRICIA VILCHEZ RAMOS	**FECHA:** 06/11/2014