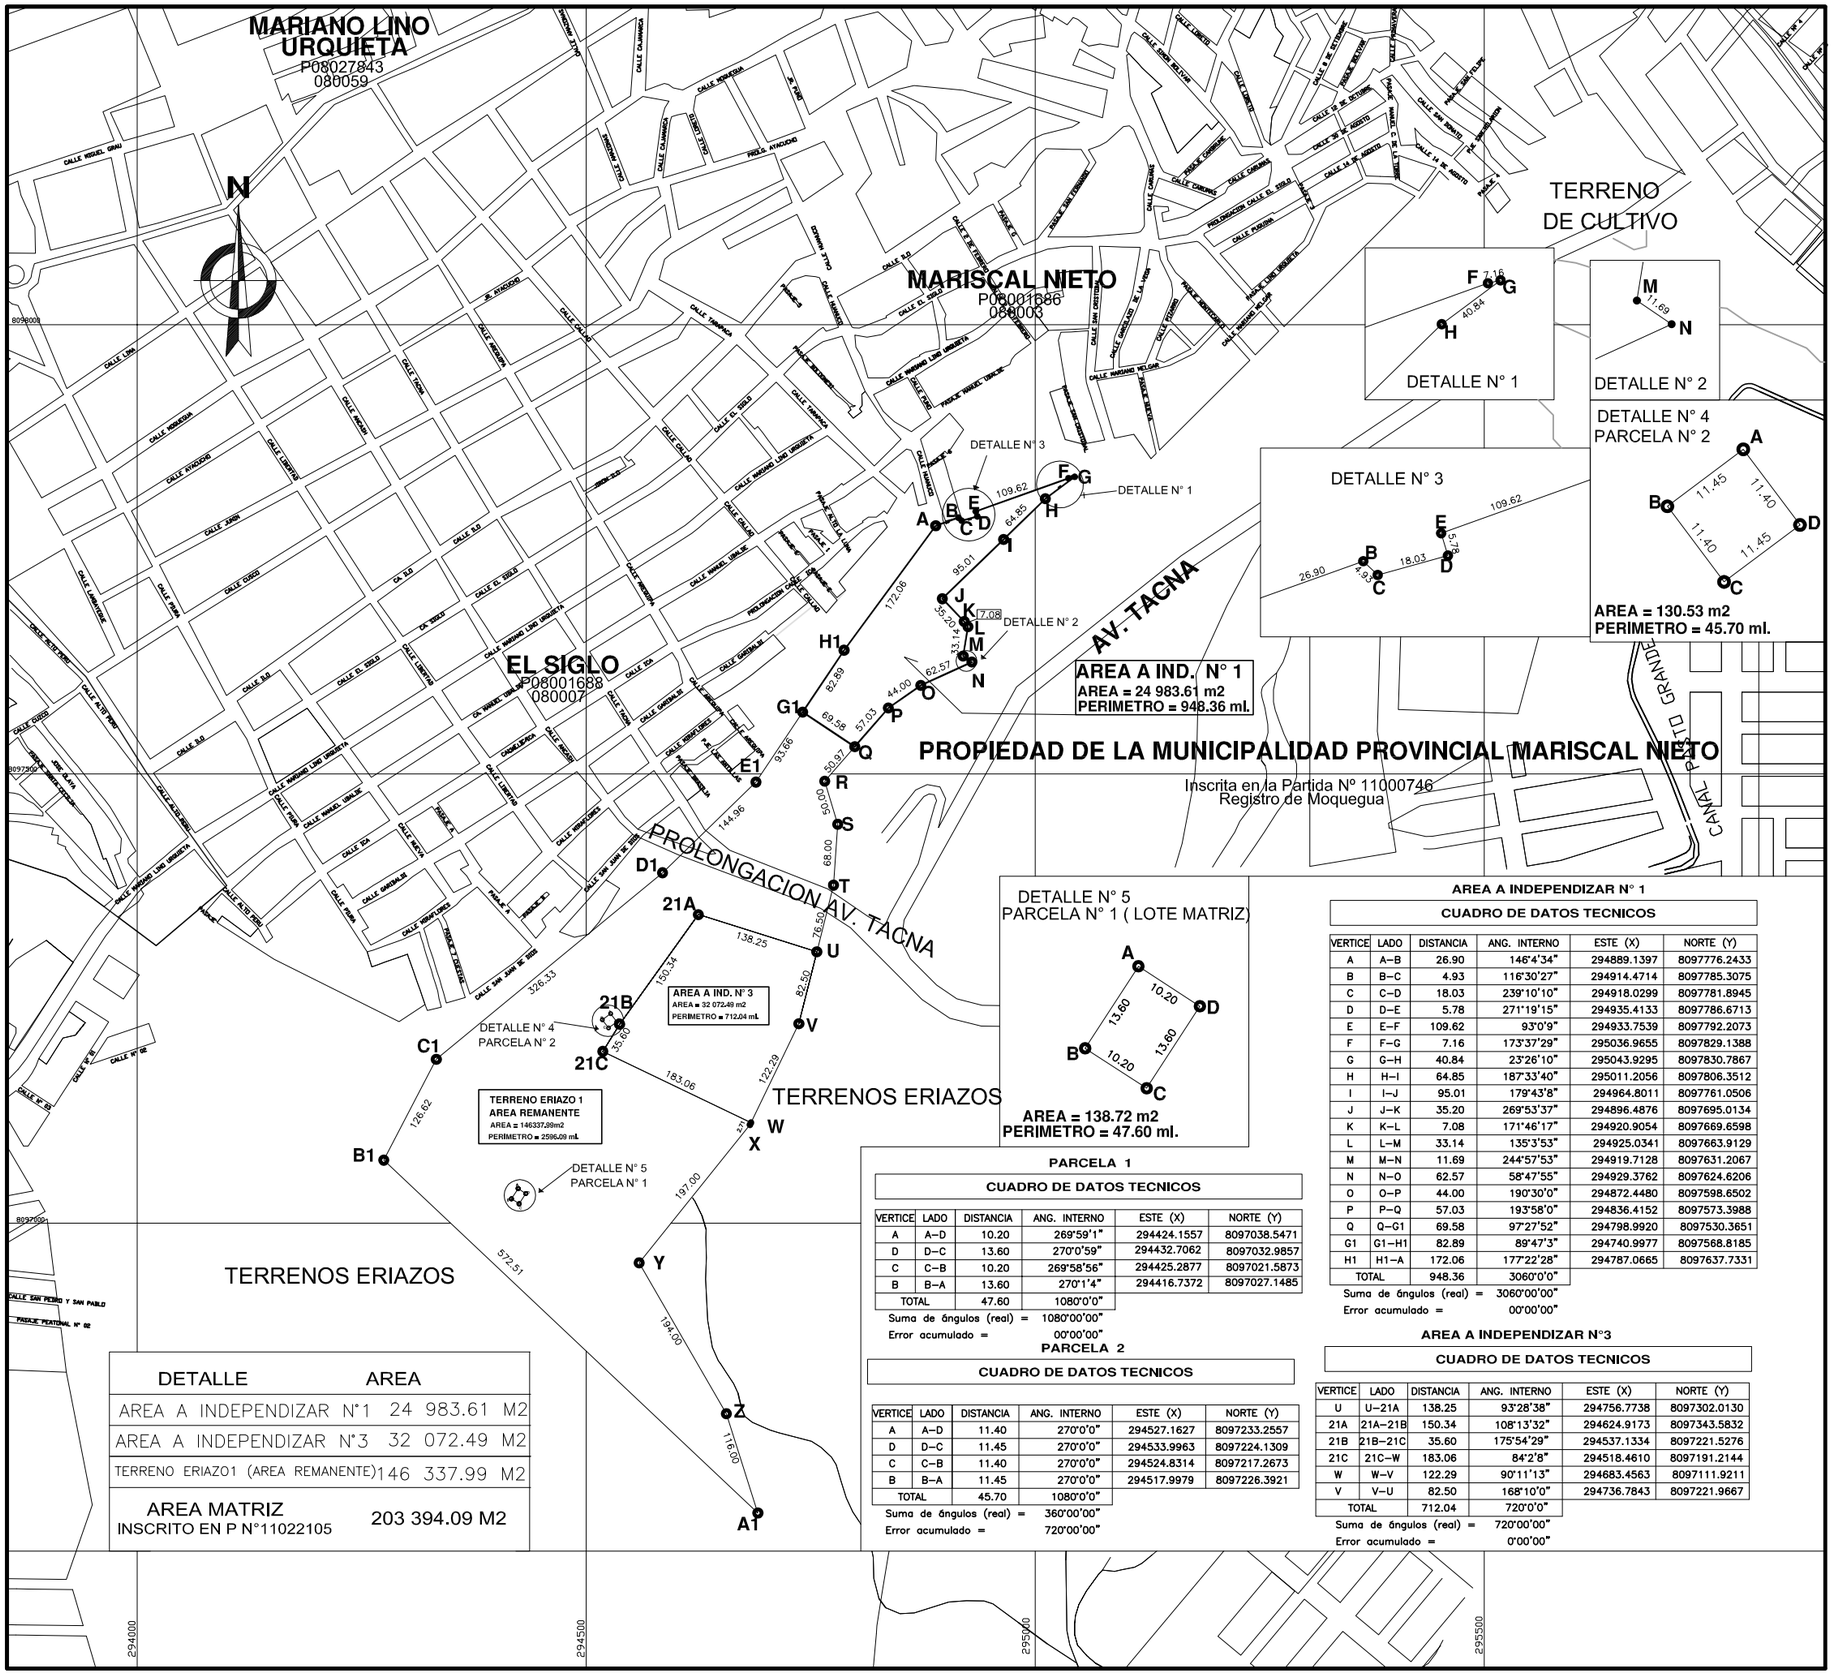


DETALLE	AREA
AREA A INDEPENDIZAR N°1	24 983.61 M2
AREA A INDEPENDIZAR N°3	32 072.49 M2
TERRENO ERIAZO1 (AREA REMANENTE)	146 337.99 M2
AREA MATRIZ INSCRITO EN P N°11022105	203 394.09 M2

PARCELA 1

CUADRO DE DATOS TECNICOS

VERTICE	LADO	DISTANCIA	ANG. INTERNO	ESTE (X)	NORTE (Y)
A	A–D	10.20	269°59'1"	294424.1557	8097038.5471
D	D–C	13.60	270°0'59"	294432.7062	8097032.9857
C	C–B	10.20	269°58'56"	294425.2877	8097021.5873
B	B–A	13.60	270°1'4"	294416.7372	8097027.1485
TOTAL		47.60	1080°0'0"		

Suma de ángulos (real) = 1080°00'00"
Error acumulado = 00°00'00"

PARCELA 2

CUADRO DE DATOS TECNICOS

VERTICE	LADO	DISTANCIA	ANG. INTERNO	ESTE (X)	NORTE (Y)
A	A–D	11.40	270°0'0"	294527.1627	8097233.2557
D	D–C	11.45	270°0'0"	294533.9963	8097224.1309
C	C–B	11.40	270°0'0"	294524.8314	8097217.2673
B	B–A	11.45	270°0'0"	294517.9979	8097226.3921
TOTAL		45.70	1080°0'0"		

Suma de ángulos (real) = 360°00'00"
Error acumulado = 720°00'00"

AREA A INDEPENDIZAR N° 1

CUADRO DE DATOS TECNICOS

VERTICE	LADO	DISTANCIA	ANG. INTERNO	ESTE (X)	NORTE (Y)
A	A–B	26.90	146°4'34"	294889.1397	8097776.2433
B	B–C	4.93	116°30'27"	294914.4714	8097785.3075
C	C–D	18.03	239°10'10"	294918.0299	8097781.8945
D	D–E	5.78	271°19'15"	294935.4133	8097786.6713
E	E–F	109.62	93°0'9"	294933.7539	8097792.2073
F	F–G	7.16	173°37'29"	295036.9655	8097829.1388
G	G–H	40.84	23°26'10"	295043.9295	8097830.7867
H	H–I	64.85	187°33'40"	295011.2056	8097806.3512
I	I–J	95.01	179°43'8"	294964.8011	8097761.0506
J	J–K	35.20	269°53'37"	294896.4876	8097695.0134
K	K–L	7.08	171°46'17"	294920.9054	8097669.6598
L	L–M	33.14	135°3'53"	294925.0341	8097663.9129
M	M–N	11.69	244°57'53"	294919.7128	8097631.2067
N	N–O	62.57	58°47'55"	294929.3762	8097624.6206
O	O–P	44.00	190°30'0"	294872.4480	8097598.6502
P	P–Q	57.03	193°58'0"	294836.4152	8097573.3988
Q	Q–G1	69.58	97°27'52"	294798.9920	8097530.3651
G1	G1–H1	82.89	89°47'3"	294740.9977	8097568.8185
H1	H1–A	172.06	177°22'28"	294787.0665	8097637.7331
TOTAL		948.36	3060°0'0"		


Suma de ángulos (real) = 3060°00'00"
Error acumulado = 00°00'00"

AREA A INDEPENDIZAR N°3

CUADRO DE DATOS TECNICOS

VERTICE	LADO	DISTANCIA	ANG. INTERNO	ESTE (X)	NORTE (Y)
U	U–21A	138.25	93°28'38"	294756.7738	8097302.0130
21A	21A–21B	150.34	108°13'32"	294624.9173	8097343.5832
21B	21B–21C	35.60	175°54'29"	294537.1334	8097221.5276
21C	21C–W	183.06	84°2'8"	294518.4610	8097191.2144
W	W–V	122.29	90°11'13"	294683.4563	8097111.9211
V	V–U	82.50	168°10'0"	294736.7843	8097221.9667
TOTAL		712.04	720°0'0"		

Suma de ángulos (real) = 720°00'00"
Error acumulado = 0°00'00"

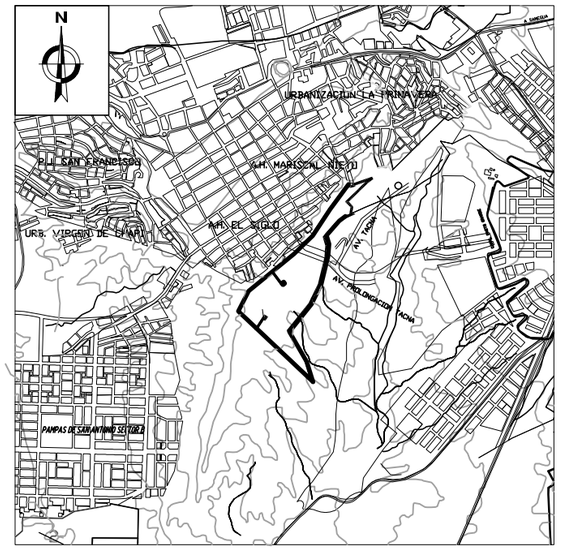

PLANO DE UBICACION

ESCALA 1/25 000

CUADRO DE DATOS TECNICOS

TERRENO ERIAZO 1 (AREA REMANENTE)

CUADRO DE DATOS TECNICOS

VERTICE	LADO	DISTANCIA	ANG. INTERNO	ESTE (X)	NORTE (Y)
G1	G1–Q	69.58	90°12'57"	294740.9977	8097568.8185
Q	Q–R	50.97	82°32'8"	294798.9920	8097530.3651
R	R–S	50.00	237°54'24"	294765.5450	8097491.9038
S	S–T	68.00	159°4'59"	294780.0763	8097444.0620
T	T–U	76.50	170°0'0"	294775.3074	8097376.2293
U	U–21A	138.25	86°31'22"	294756.7738	8097302.0130
21A	21A–21B	150.34	251°46'28"	294624.9173	8097343.5832
21B	21B–21C	35.60	184°5'31"	294537.1334	8097221.5276
21C	21C–W	183.06	275°57'52"	294518.4610	8097191.2144
W	W–X	2.71	89°48'47"	294683.4563	8097111.9211
X	X–Y	197.00	167°4'49"	294682.2728	8097109.4789
Y	Y–Z	194.00	248°49'55"	294558.8999	8096955.8948
Z	Z–A1	116.00	167°32'11"	294656.0682	8096787.9832
A1	A1–B1	572.51	29°5'24"	294691.1311	8096677.4092
B1	B1–C1	126.62	105°48'38"	294274.5869	8097070.1627
C1	C1–D1	326.33	157°0'4"	294333.0656	8097182.4726
D1	D1–E1	144.96	184°37'45"	294584.8871	8097390.0254
E1	E1–G1	93.66	192°6'46"	294688.9435	8097490.9504
TOTAL		2596.09	2880°0'0"		

Suma de ángulos (real) = 2880°00'00"
Error acumulado = 00°00'00"

NOTA: ZONA 19, SISTEMA COORDENADA UTM, DATUM WGS 84

PATRICIA ROSARIO DEL PILAR VILCHEZ RAMOS
ARQUITECTA
C.A.P. 13921

SUPERINTENDENCIA NACIONAL DE BIENES ESTATALES
SUBDIRECCION DE DESARROLLO INMOBILIARIO

PLANO: AREAS A INDEPENDIZAR		ASIENTO N°: 1724
DENOMINACION: TERRENO ERIAZO	DISTRITO: MOQUEGUA PROVINCIA: MARISCAL NIETO	
DIRECCION: ENTRE LOS ASENTAMIENTOS HUMANOS EL SIGLO, MARISCAL NIETO Y LA PAMPA CHEN CHEN.	DEPARTAMENTO: MOQUEGUA PLANO N°: 3272-2014/SBN-DGPE-SDDI	AREA PARCELA N°1: 24 983.61 m2. AREA PARCELA N°3: 32 072.49 m2.
JEFATURA: ABOG. CARLOS REATEGUI SANCHEZ	ELABORADO POR: ARQ. PATRICIA R. VILCHEZ RAMOS	FECHA: 06/11/2014 ESCALA 1/3500