
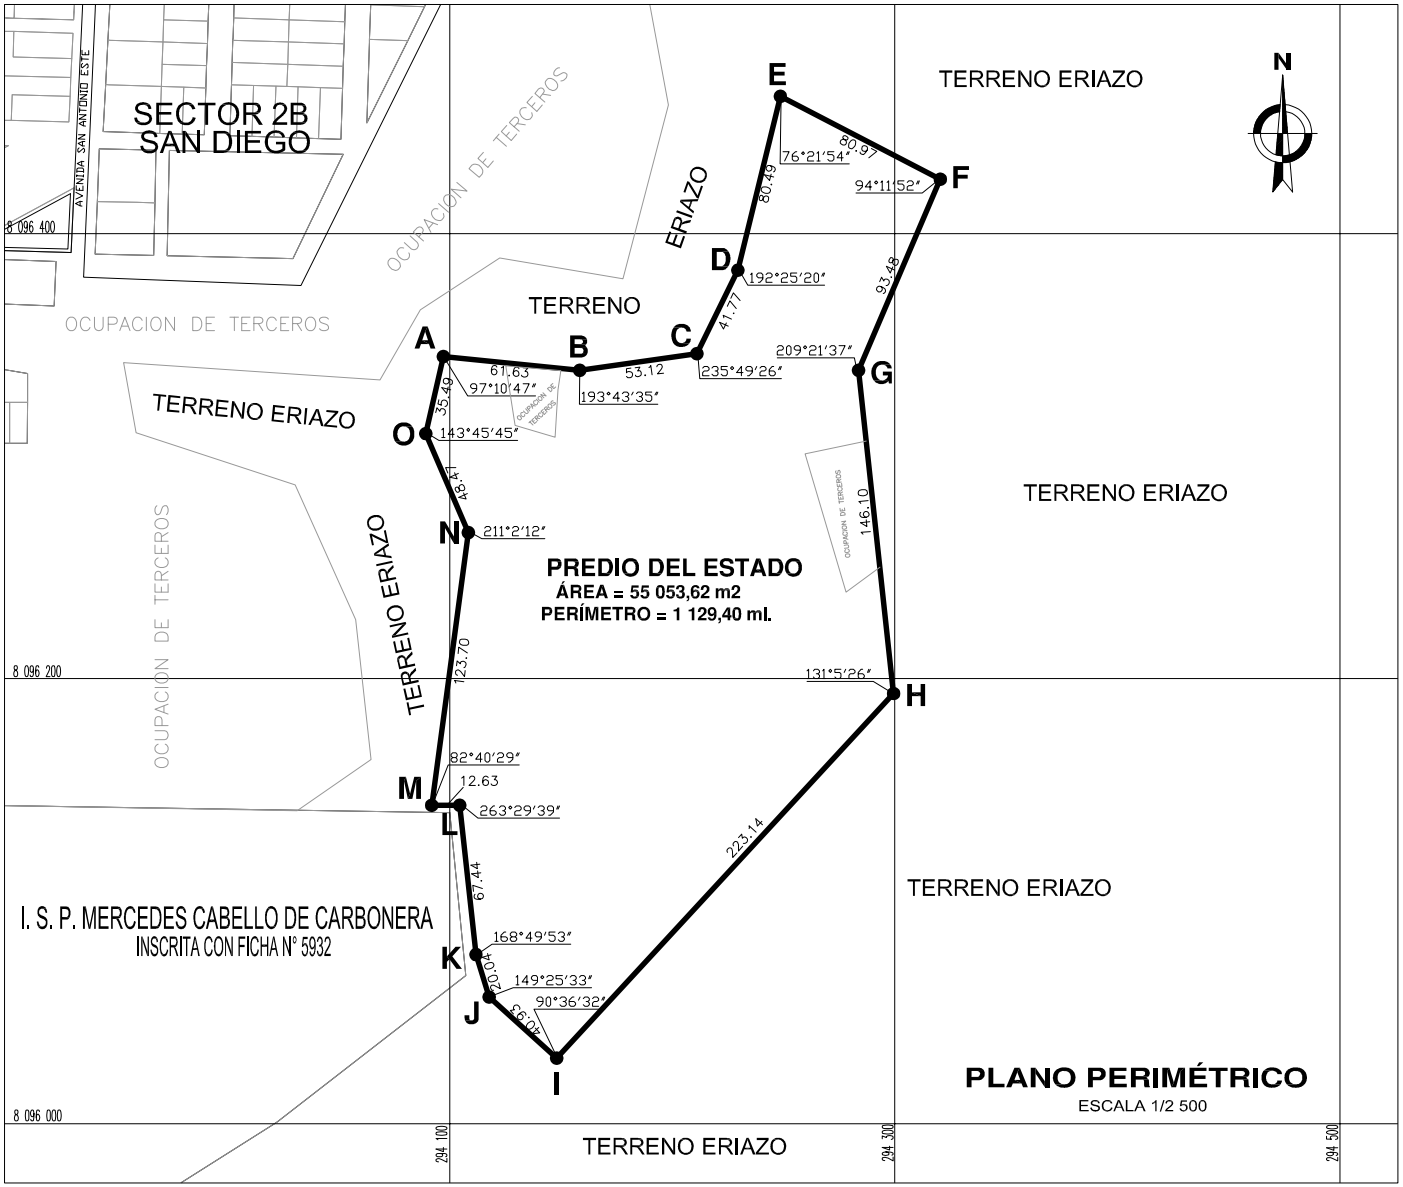


PLANO PERIMÉTRICO
ESCALA 1/2 500

FUENTE : BASE GRÁFICA DE LA SBN
Y DATOS RECOPILADOS EN LA INSPECCIÓN
REALIZADA CON FECHA 01/07/2013

PATRICIA VILCHEZ RAMOS
ARQUITECTA
Reg. del Colegio de Ingenieros N° 13921

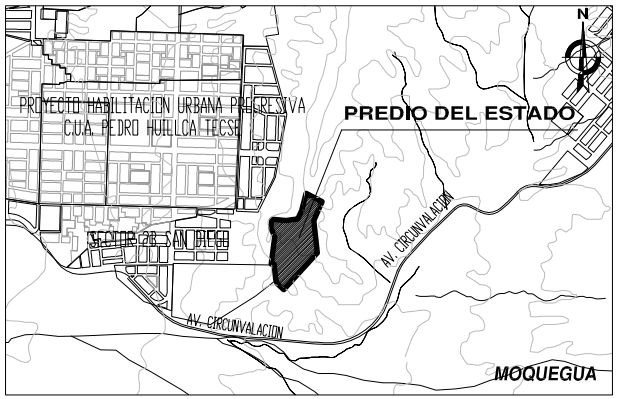

PLANO DE UBICACIÓN
ESCALA 1/25 000

CUADRO DE DATOS TÉCNICOS — ZONA: 19, SISTEMA COORDENADA UTM, DATUM PSAD 56

VERTICE	LADO	DISTANCIA	ANG. INTERNO	ESTE (X)	NORTE (Y)
A	A–B	61.63	97°10'47"	294097.1392	8096344.7804
B	B–C	53.12	193°43'35"	294158.4666	8096338.6606
C	C–D	41.77	235°49'26"	294211.0640	8096346.0788
D	D–E	80.49	192°25'20"	294229.4711	8096383.5724
E	E–F	80.97	76°21'54"	294248.5686	8096461.7595
F	F–G	93.48	94°11'52"	294320.4768	8096424.5481
G	G–H	146.10	209°21'37"	294283.7046	8096338.5998
H	H–I	223.14	131°5'26"	294299.4753	8096193.3571
I	I–J	40.93	90°36'32"	294148.1145	8096029.3999
J	J–K	20.04	149°25'33"	294117.7490	8096056.8406
K	K–L	67.44	168°49'53"	294111.7821	8096075.9717
L	L–M	12.63	263°29'39"	294104.5524	8096143.0259
M	M–N	123.70	82°40'29"	294091.9214	8096143.1035
N	N–O	48.47	211°2'12"	294108.4464	8096265.6899
O	O–A	35.49	143°45'45"	294089.2295	8096310.1844
TOTAL		1129.40	2340°0'0"		

SUPERINTENDENCIA NACIONAL DE BIENES ESTATALES
SUBDIRECCIÓN DE DESARROLLO INMOBILIARIO

PLANO: PERIMÉTRICO - UBICACIÓN		**SINABIP** 1723
DENOMINACIÓN: PREDIO DEL ESTADO	**DISTRITO:** MOQUEGUA **PROVINCIA:** MARISCAL NIETO	
DIRECCIÓN: SE UBICA AL ESTE DEL SECTOR 2B SAN DIEGO Y EL PROYECTO HABILITACION URBANA PROGRESIVA PEDRO HUILLCA TECSE	**DEPARTAMENTO:** MOQUEGUA **PLANO N°:** 2331-2014/SBN-DGPE-SDDI	**ÁREA:** 55 053,62 m2 **ESCALA:** 1/2 500 1/25 000
JEFATURA: ABOG. CARLOS REATEGUI SANCHEZ	**ELABORADO POR:** ARQ. PATRICIA VILCHEZ RAMOS	**FECHA:** 29 / ABRIL / 2014