
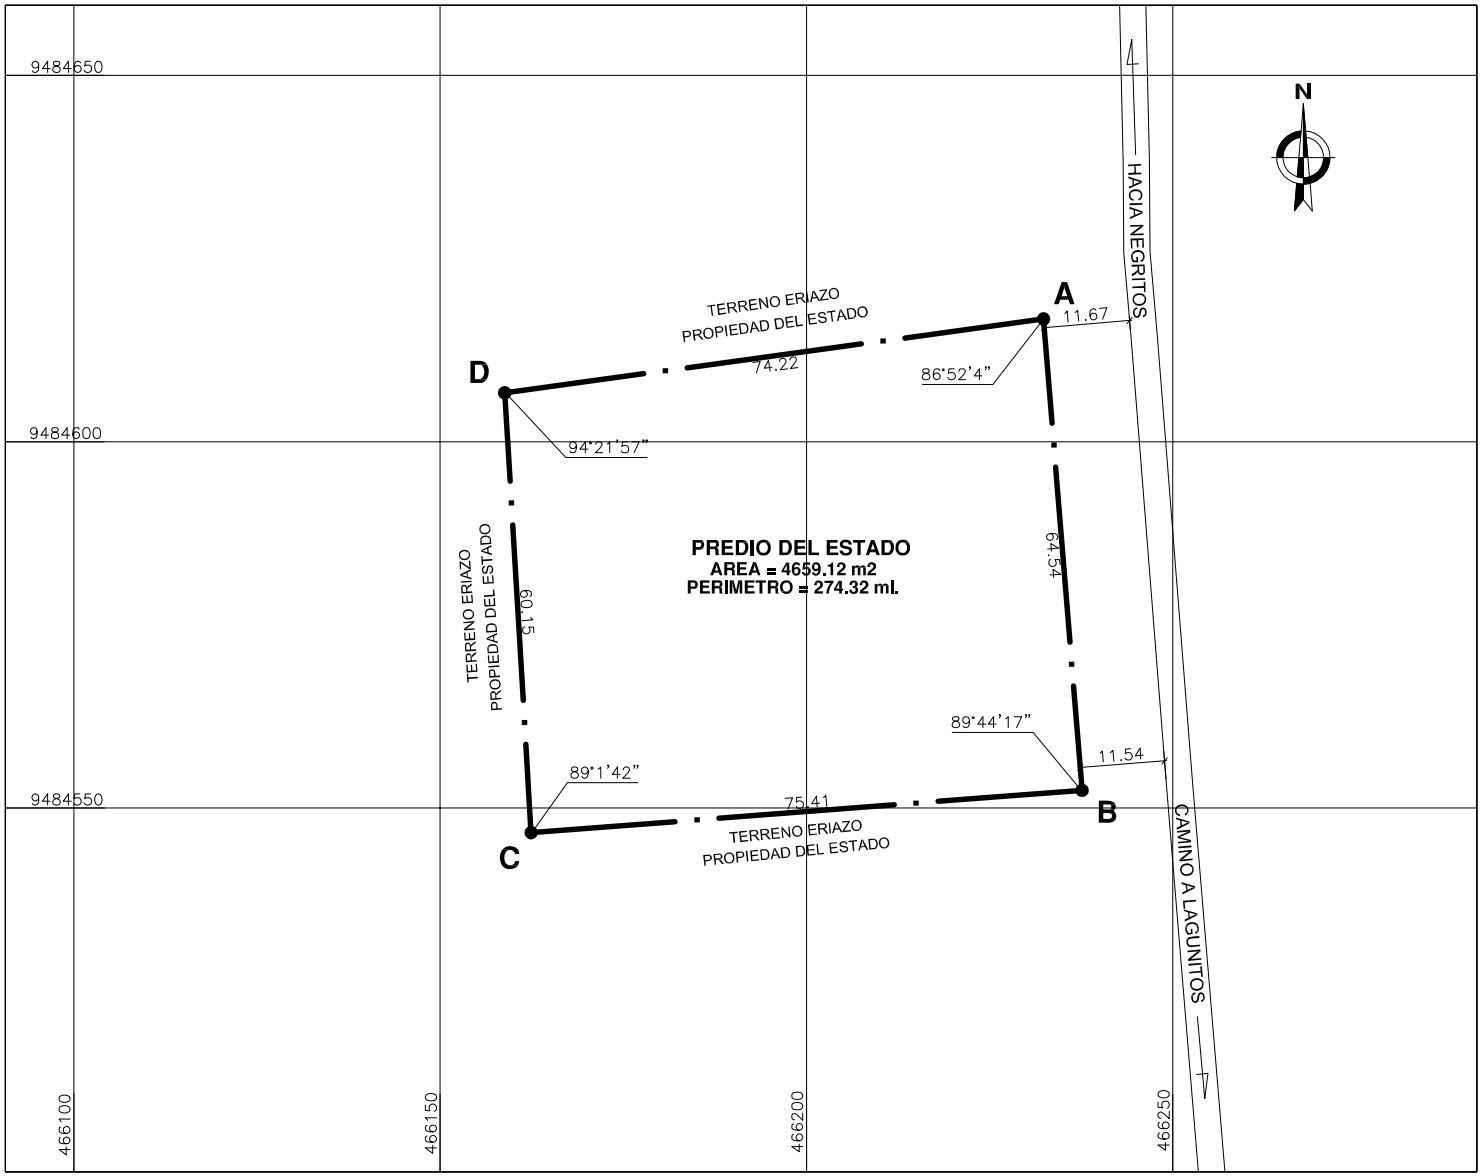


CUADRO DE DATOS GENERALES	
EMPLAZAMIENTO DEL PREDIO	–
ZONIFICACION	–
AREA DE ESTRUCTURACION	–
USO ACTUAL	TERRENO DESOCUPADO

CUADRO DE DATOS TECNICOS					
VERTICE	LADO	DISTANCIA	ANG. INTERNO	ESTE (X)	NORTE (Y)
A	A–B	64.54	86°52'4"	466232.3529	9484616.7643
B	B–C	75.41	89°44'17"	466237.6007	9484552.4403
C	C–D	60.15	89°1'42"	466162.4155	9484546.6522
D	D–A	74.22	94°21'57"	466158.8161	9484606.6958
TOTAL		274.32	360°0'0"		
Suma de ángulos (real) =			360°00'00"		
Error acumulado =			00°00'00"		

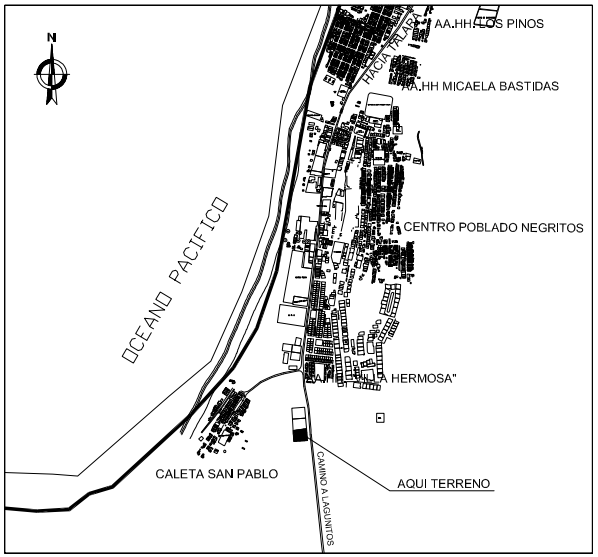

PLANO DE UBICACION-LOCALIZACION
Esc: 1/15,000



IMAGEN SATELITAL

Janet Regina Moreno Elera
ARQUITECTA
C.A.P. N°12112

SUPERINTENDENCIA NACIONAL DE BIENES ESTATALES
SUB DIRECCION DE DESARROLLO INMOBILIARIO

PLANO: AREA A INDEPENDIZAR		**R.S.E. N°:** 1305-PIURA
DENOMINACION: PREDIO DEL ESTADO	**DISTRITO:** LA BREA **PROVINCIA:** TALARA	**EXPEDIENTE N°:**
DIRECCION: AL SUR DEL C. P. NEGRITOS TOMANDO EL CAMINO A LAGUNITOS	**DEPARTAMENTO:** PIURA **PLANO N°:** 3196-2014/SBN-DGPE-SDDI	**AREA:** 4,434.35 m² **ESCALA:** 1/1000 1/15 000
JEFATURA: ABOG.CARLOS REATEGUI SANCHEZ	**ELABORADO POR:** ARQ° JANET MORENO ELERA	**FECHA:** 18/07/2014