


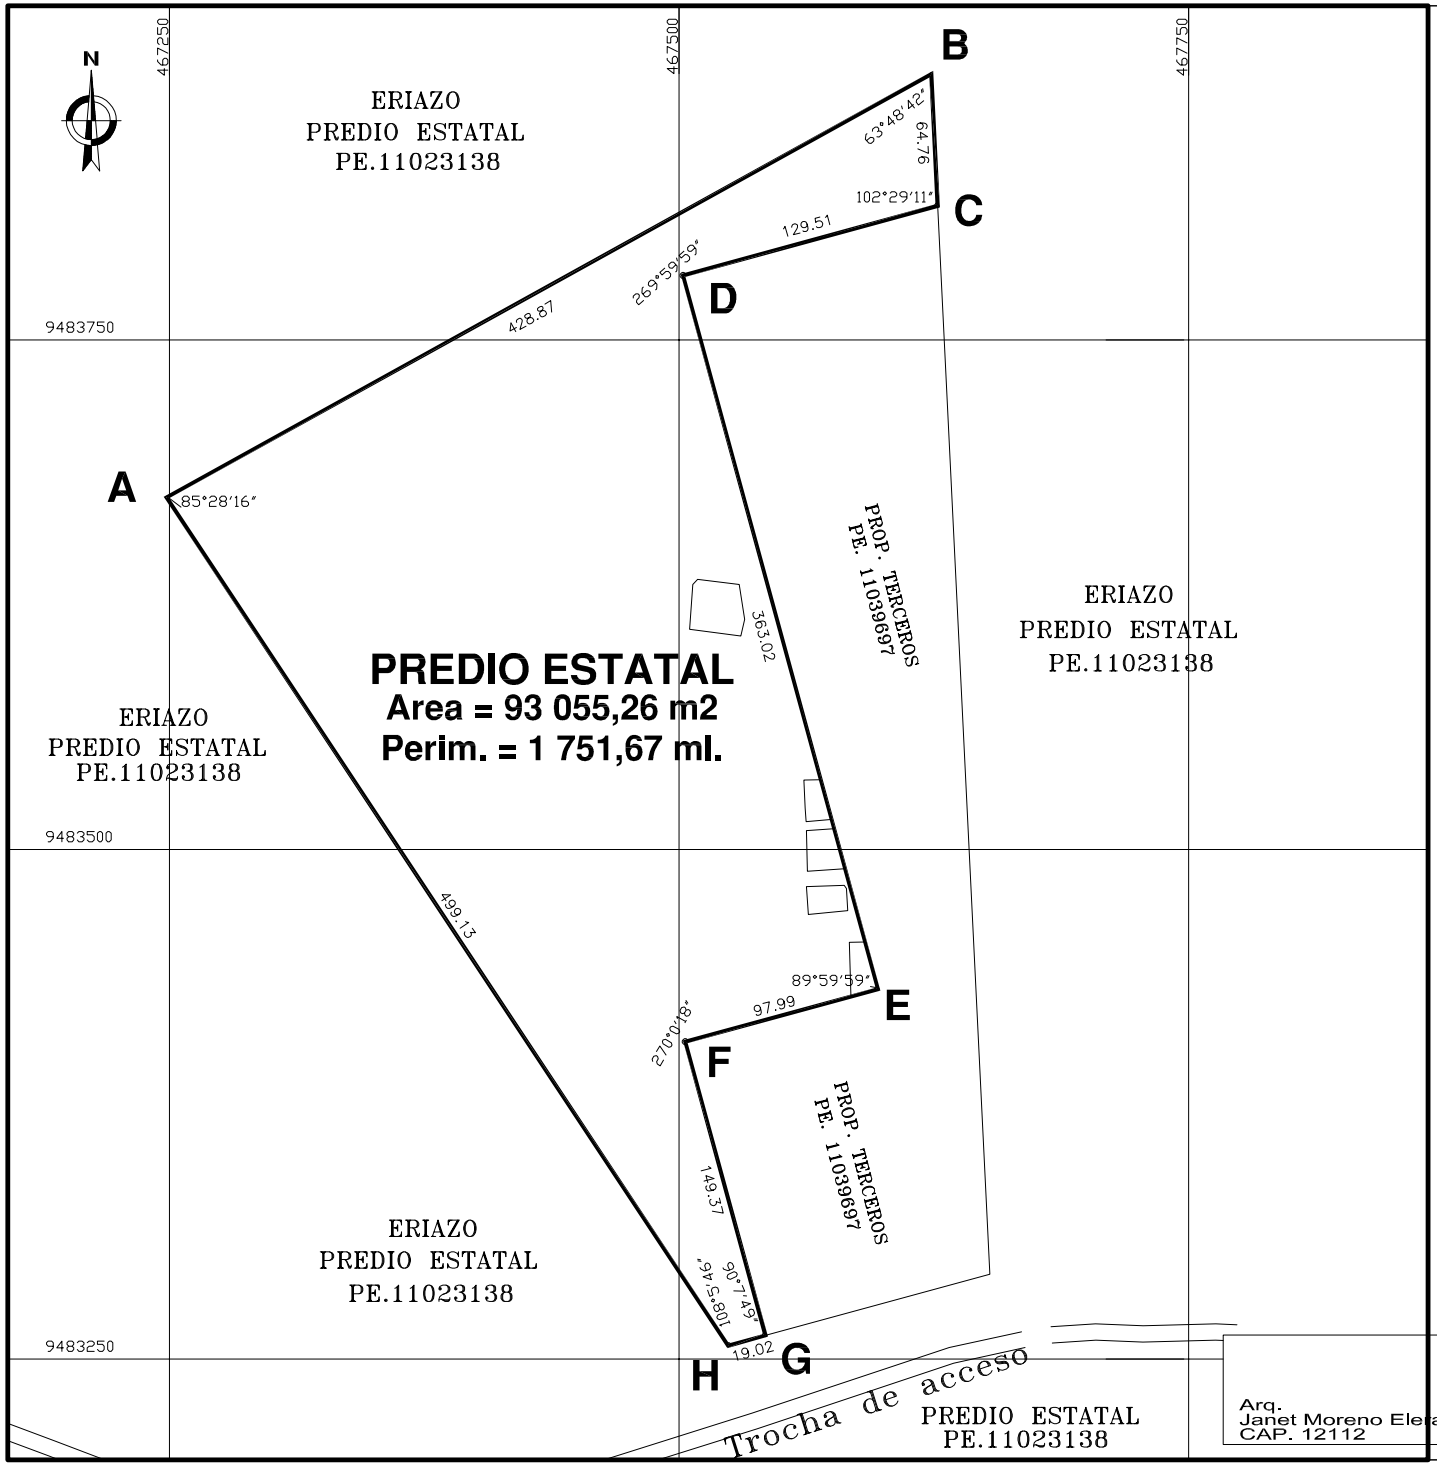

PLANO DE UBICACION
1/50 000

CUADRO DE COORDENADAS

DATUM: UTM - PSAD 56

VERTICE	LADO	DISTANCIA	ANG. INTERNO	ESTE (X)	NORTE (Y)
A	A–B	428.87	85°28'16"	467248.6080	9483672.7290
B	B–C	64.76	63°48'42"	467623.7790	9483880.5150
C	C–D	129.51	102°29'11"	467626.9330	9483815.8270
D	D–E	363.02	269°59'59"	467501.9980	9483781.7010
E	E–F	97.99	89°59'59"	467597.6510	9483431.5120
F	F–G	149.37	270°0'18"	467503.1210	9483405.6920
G	G–H	19.02	90°7'49"	467542.4900	9483261.6070
H	H–A	499.13	108°5'46"	467524.1570	9483256.5530
TOTAL		1751.67	1080°0'0"		

SUPERINTENDENCIA NACIONAL DE BIENES ESTATALES
SUBDIRECCION DE DESARROLLO INMOBILIARIO

PLANO: PERIMETRICO - UBICACION		REG. SINABIP : 1600
DENOMINACION: PREDIO ESTATAL	DISTRITO: LA BREA PROVINCIA: TALARA	
DIRECCION: APROXIMADAMENTE A 3,00 KM AL SUR - ESTE DEL POBLADO DE LA BREA (NEGRITOS), SIGUIENDO POR LA TROCHA CARROZABLE QUE CONDUCE A LAGUNITOS	DEPARTAMENTO: PIURA PLANO N°: 3611-2014/SBN-DGPE-SDDI	AREA: 93 055,26 m2 ESCALA: 1/2 500 1/50 000
JEFATURA: ABOG. CARLOS REATEGUI SANCHEZ	ELABORADO POR: ING. EDUARDO TORRES FERNANDEZ	FECHA: 20/08/2011

Arq.
Janet Moreno Elera
CAP. 12112