
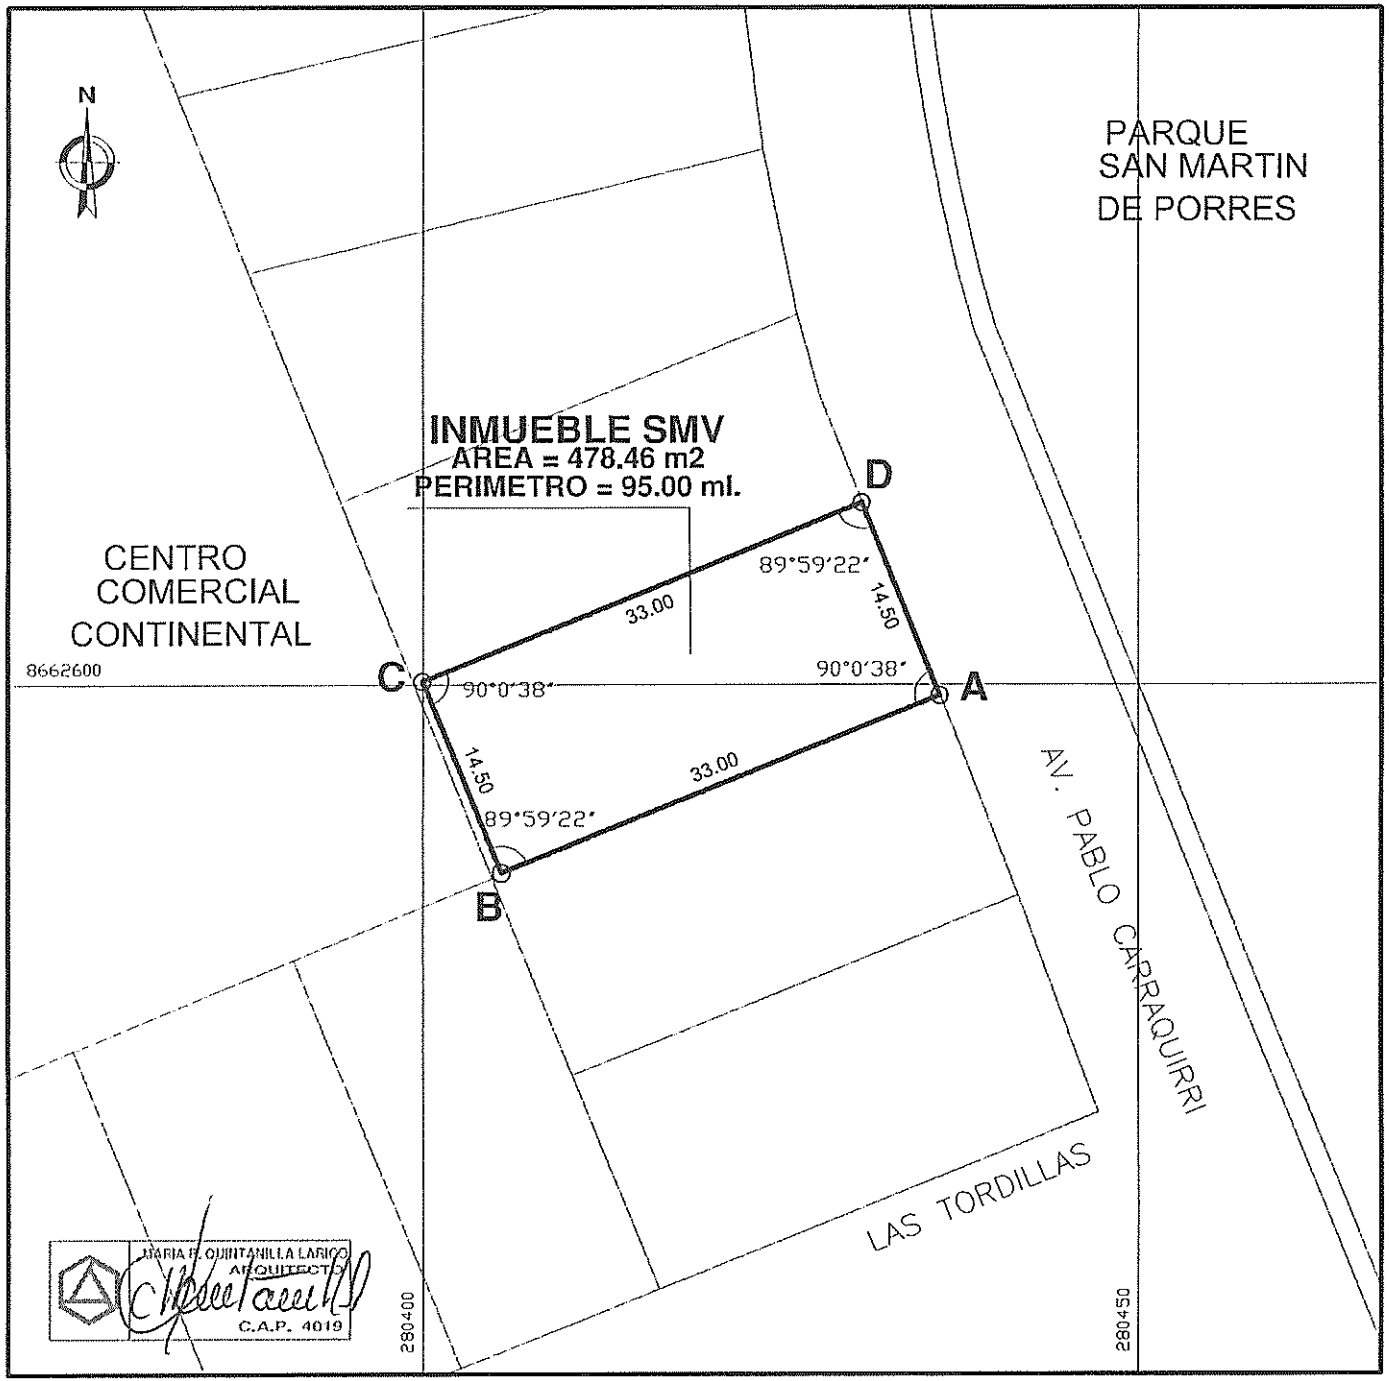


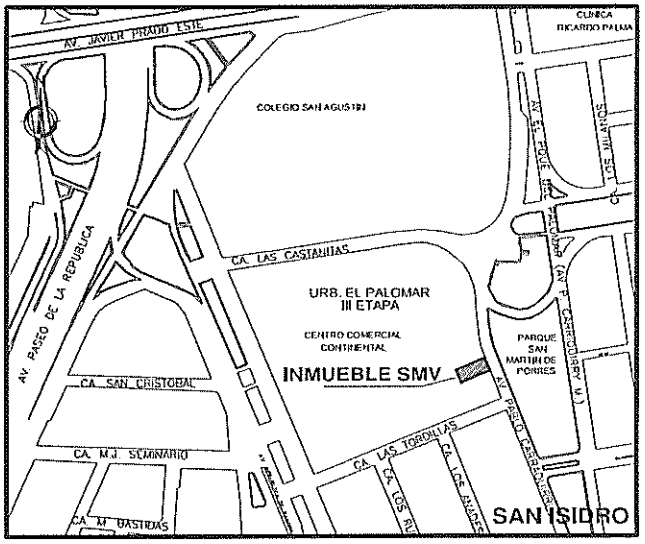

PLANO DE UBICACION

ESCALA 1/7 500

CUADRO DE DATOS TECNICOS

VERTICE	LADO	DISTANCIA	ANG. INTERNO	ESTE (X)	NORTE (Y)
A	A–B	33.00	90°0'38"	280436.0310	8662599.2500
B	B–C	14.50	89°59'22"	280405.4637	8662586.8178
C	C–D	33.00	90°0'38"	280400.0035	8662600.2496
D	D–A	14.50	89°59'22"	280430.5709	8662612.6819
TOTAL		95.00	360°0'0"		

Suma de ángulos (real) = 360°00'00"

Error acumulado = 00°00'00"

NOTA: ZONA 18, SISTEMA COORDENADA UTM, DATUM PSAD 56

SUPERINTENDENCIA NACIONAL DE BIENES ESTATALES
SUBDIRECCION DE DESARROLLO INMOBILIARIO

PLANO: PERIMETRICO		EXPEDIENTE N°: 1222-2014/SBNSDDI
DENOMINACION: INMUEBLE DE LA SMV (Superintendencia del Mercado de Valores)	DISTRITO: SAN ISIDRO PROVINCIA: LIMA	REG. SINABIP N°: ----
DIRECCION: Av. Pablo Carriquirri N° 278 - 282 (Lote 2F + Mz. K-1)	DEPARTAMENTO: LIMA PLANO N°: 0806-2015/SBN-DGPE-SDDI	AREA: 478.50 m2 ESCALA: 1/500 1/7 500
SUBDIRECTOR: ABOG. CARLOS REATEGUI SANCHEZ	ELABORADO POR: ARQ. MARIA R. QUINTANILLA LARICO	FECHA: MARZO-2015