


PLANO PERIMÉTRICO
ESCALA 1/500

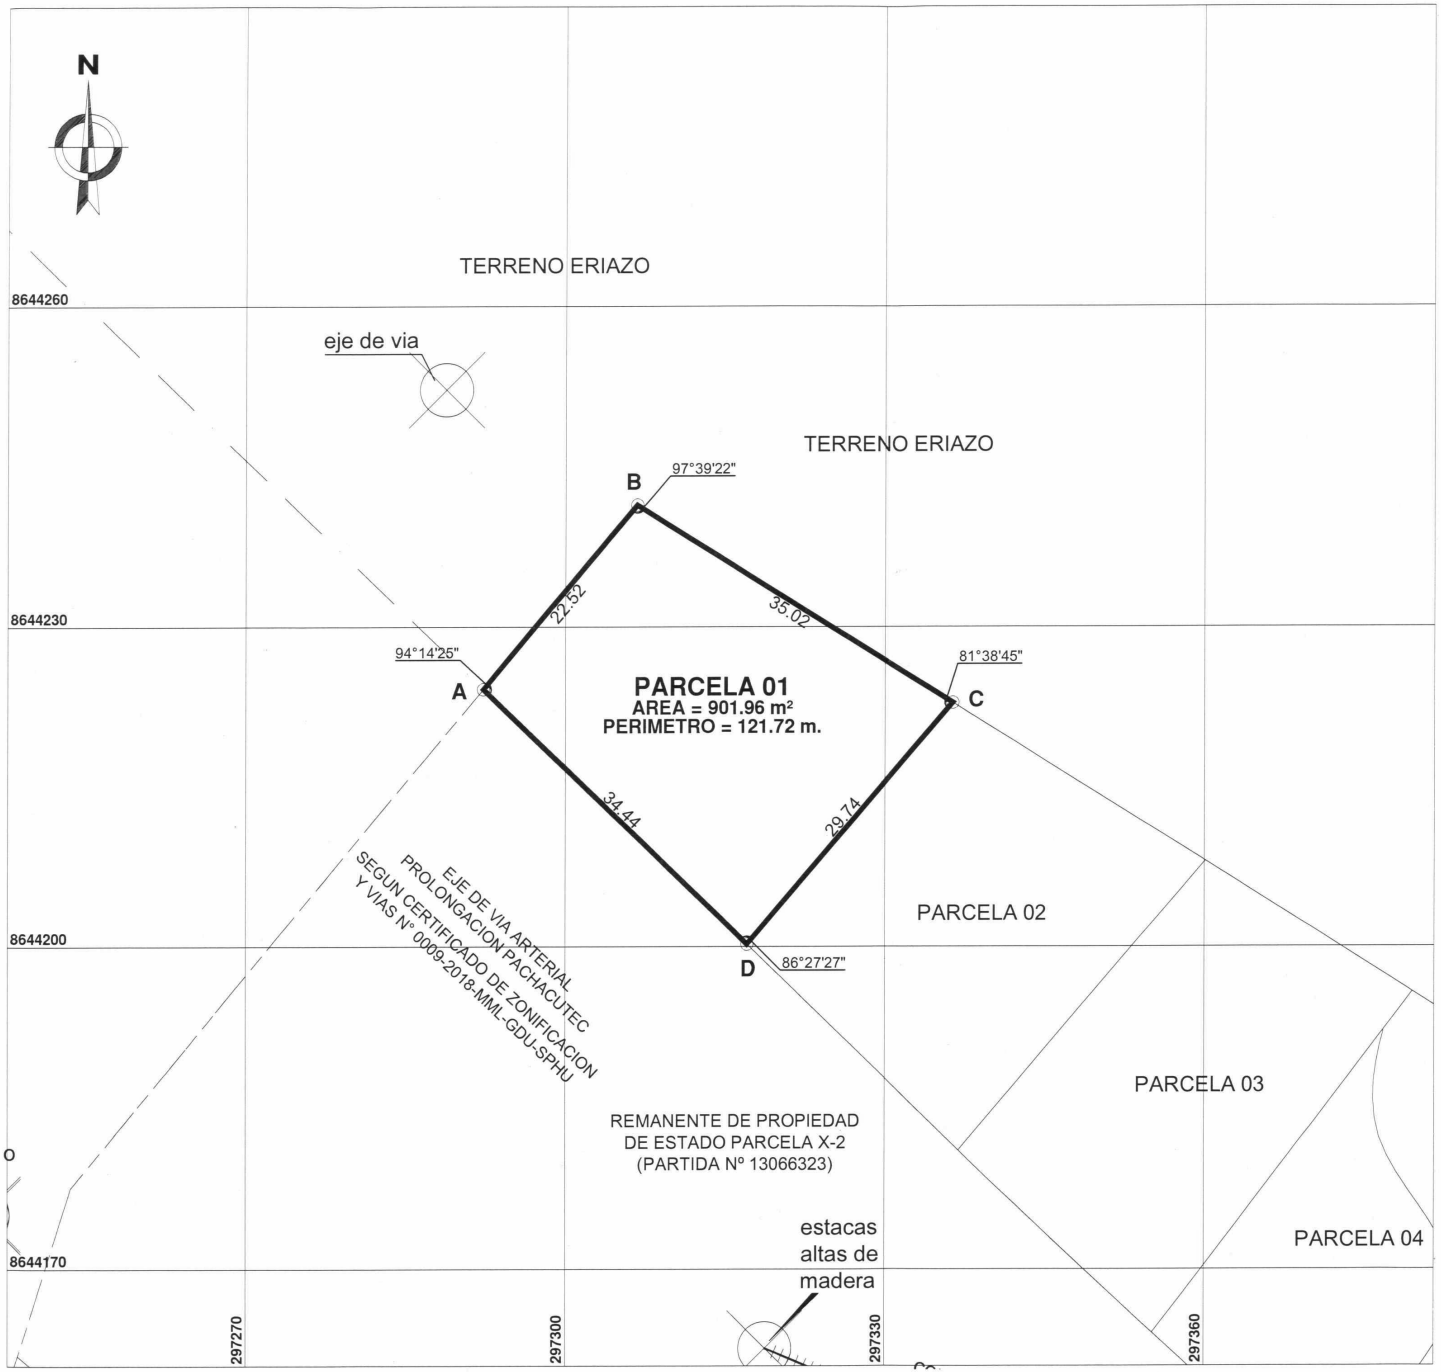

PLANO DE UBICACIÓN
ESCALA 1/15 000

CUADRO DE DATOS TECNICOS				COORDENADAS UTM - DATUM: PSAD 56 ZONA: 18S	
VERTICE	LADO	DISTANCIA	ANG. INTERNO	ESTE (X)	NORTE (Y)
A	A-B	22.52	94°14'25"	297292.3028	8644224.1388
B	B-C	35.02	97°39'22"	297306.6987	8644241.4607
C	C-D	29.74	81°38'45"	297336.3736	8644222.8650
D	D-A	34.44	86°27'27"	297317.0893	8644200.2280
TOTAL		121.72	359°59'59"		

CUADRO DE DATOS TECNICOS				COORDENADAS UTM - DATUM: WGS84 ZONA: 18S	
VERTICE	LADO	DISTANCIA	ANG. INTERNO	ESTE (X)	NORTE (Y)
A	A-B	22.52	94°14'25"	297071.1078	8643855.9314
B	B-C	35.02	97°39'22"	297085.5037	8643873.2533
C	C-D	29.74	81°38'45"	297115.1786	8643854.6576
D	D-A	34.44	86°27'27"	297095.8943	8643832.0206
TOTAL		121.72	359°59'59"		

MARIA R. QUINTANILLA LARICO
ARQUITECTA
C.A.P. 4854

SBN SUPERINTENDENCIA NACIONAL DE BIENES ESTATALES
SUBDIRECCIÓN DE DESARROLLO INMOBILIARIO

PLANO: PERIMETRICO - UBICACION	CUS MATRIZ N°: 59465
DENOMINACIÓN: PARCELA 01	DISTRITO: LURIN PROVINCIA: LIMA DEPARTAMENTO: LIMA
DIRECCIÓN: UBICADO EN LAS FALDAS DEL "CERRO CAVERO" O CERRO CENTINELA, APROXIMADAMENTE A 280.00 METROS DE DISTANCIA DE LA PROLONGACIÓN DE LA AV. LOS ÁLAMOS, FRENTE A LA FUTURA VÍA ARTERIAL PROLONGACIÓN PACHACÚTEC.	PLANO N°: 4418-2018/SBN-DGPE-SDDI M.D. N°: 1844-2018/SBN-DGPE-SDDI
SUBDIRECTORA: ABOG. MARIA DEL PILAR PINEDA FLORES	ELABORADO POR: BACH. ING. MARLENI HUAMAN ORTIZ

ÁREA: 901.96 m²		
ZONA: 18 SUR	HOJA: 25 - J	
ESCALA: 1/500 - 1/15 000		
FECHA: 31/10/2018	LÁMINA: L - 01	

FUENTE : BASE GRÁFICA DE LA SBN
DATUM: PSAD 56 ZONA: 18S