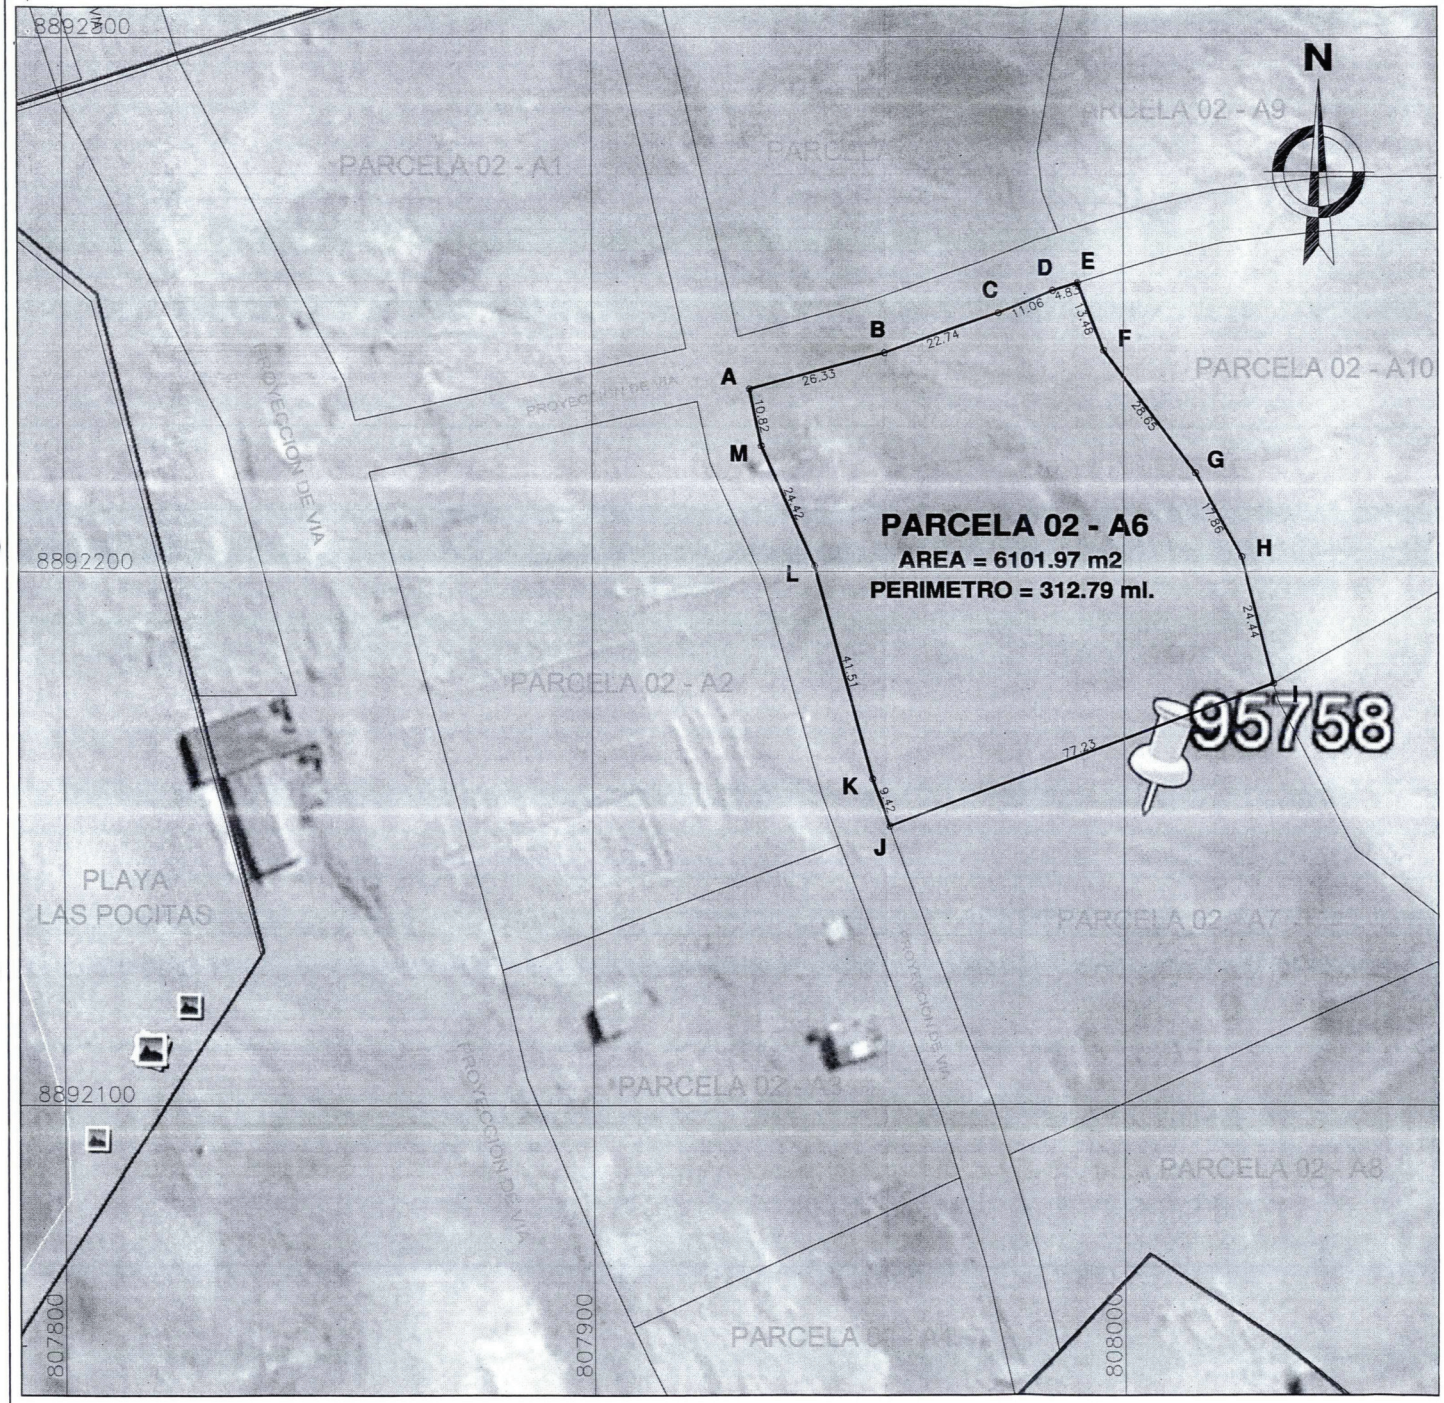
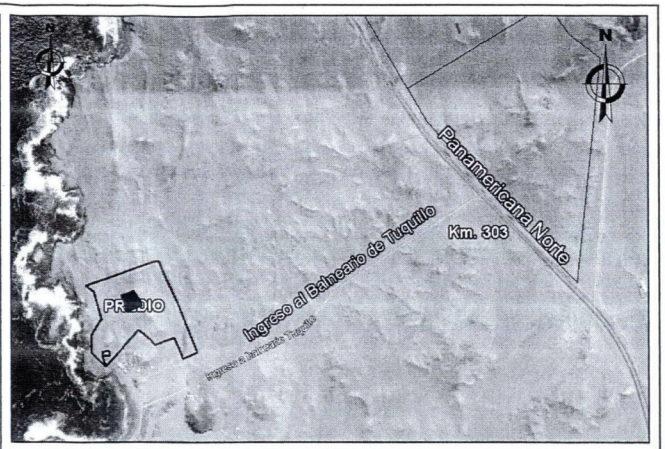



## PLANO DE UBICACIÓN
ESCALA 1/ 7 000

**PROPUESTA DE PARCELACION - DATUM PSAD56**

| VERTICE | LADO | DISTANCIA | ANG. INTERNO | ESTE (X) | NORTE (Y) |
|---|---|---|---|---|---|
| A | A–B | 26.33 | 92°56'35" | 807929.4833 | 8892234.0572 |
| B | B–C | 22.74 | 184°14'12" | 807954.9298 | 8892240.8061 |
| C | C–D | 11.06 | 182°59'51" | 807976.4209 | 8892248.2442 |
| D | D–E | 4.83 | 174°51'38" | 807986.6668 | 8892252.4022 |
| E | E–F | 13.48 | 94°27'3" | 807991.2824 | 8892253.8089 |
| F | F–G | 28.65 | 195°58'33" | 807996.2013 | 8892241.2573 |
| G | G–H | 17.86 | 171°18'41" | 808013.5955 | 8892218.4865 |
| H | H–I | 24.44 | 165°28'42" | 808022.1701 | 8892202.8163 |
| I | I–J | 77.23 | 96°11'23" | 808028.1510 | 8892179.1200 |
| J | J–K | 9.42 | 89°34'53" | 807955.7425 | 8892152.2560 |
| K | K–L | 41.51 | 175°12'54" | 807952.5311 | 8892161.1097 |
| L | L–M | 24.42 | 188°55'57" | 807941.6809 | 8892201.1794 |
| M | M–A | 10.82 | 167°49'37" | 807931.7157 | 8892223.4736 |
| TOTAL | | 312.79 | 1979°59'59" | | |

Suma de ángulos (real) = 1980°00'00"
Error acumulado = −00°00'01"

S.B.N. REPÚBLICA DEL PERÚ
RESPONSABLE TÉCNICO
GEOG. CARLOS ALEJANDRO CONDOR ROJAS
Subdirección de Desarrollo Inmobiliario

## PLANO PERIMÉTRICO
ESCALA 1/ 1000

FUENTE : BASE GRÁFICA DE LA SBN

SBN SUPERINTENDENCIA NACIONAL DE BIENES ESTATALES
SUBDIRECCIÓN DE DESARROLLO INMOBILIARIO

| | | |
|---|---|---|
| PLANO: PERIMETRICO | | CUS N° 95758 |
| DENOMINACIÓN: PARCELA 02 - A6 | DISTRITO: HUARMEY<br>PROVINCIA: HUARMEY<br>DEPARTAMENTO: ANCASH | S.I. N°: – |
| | | ÁREA: 6 101.97 m² |
| DIRECCIÓN: AL NORTE DEL BALNEARIO DE TUQUILLO FRENTE A LA PLAYA LAS POCITAS ALTURA DEL KM 303.5 DE LA PANAMERICANA NORTE | PLANO N°: 2391-2018/SBN-DGPE-SDDI<br>M.D N°: 946-2018/SBN-DGPE-SDDI | ZONA: 17 SUR / HOJA: 21-G<br>ESCALAS: 1/1000 / VERSIÓN: 01 |
| SUBDIRECTOR: ABOG. MARIA DEL PILAR PINEDA FLORES | ELABORADO POR: GEOG. CARLOS ALEJANDRO CONDOR ROJAS | FECHA: 29/05/2018 / LÁMINA: L - 01 |