
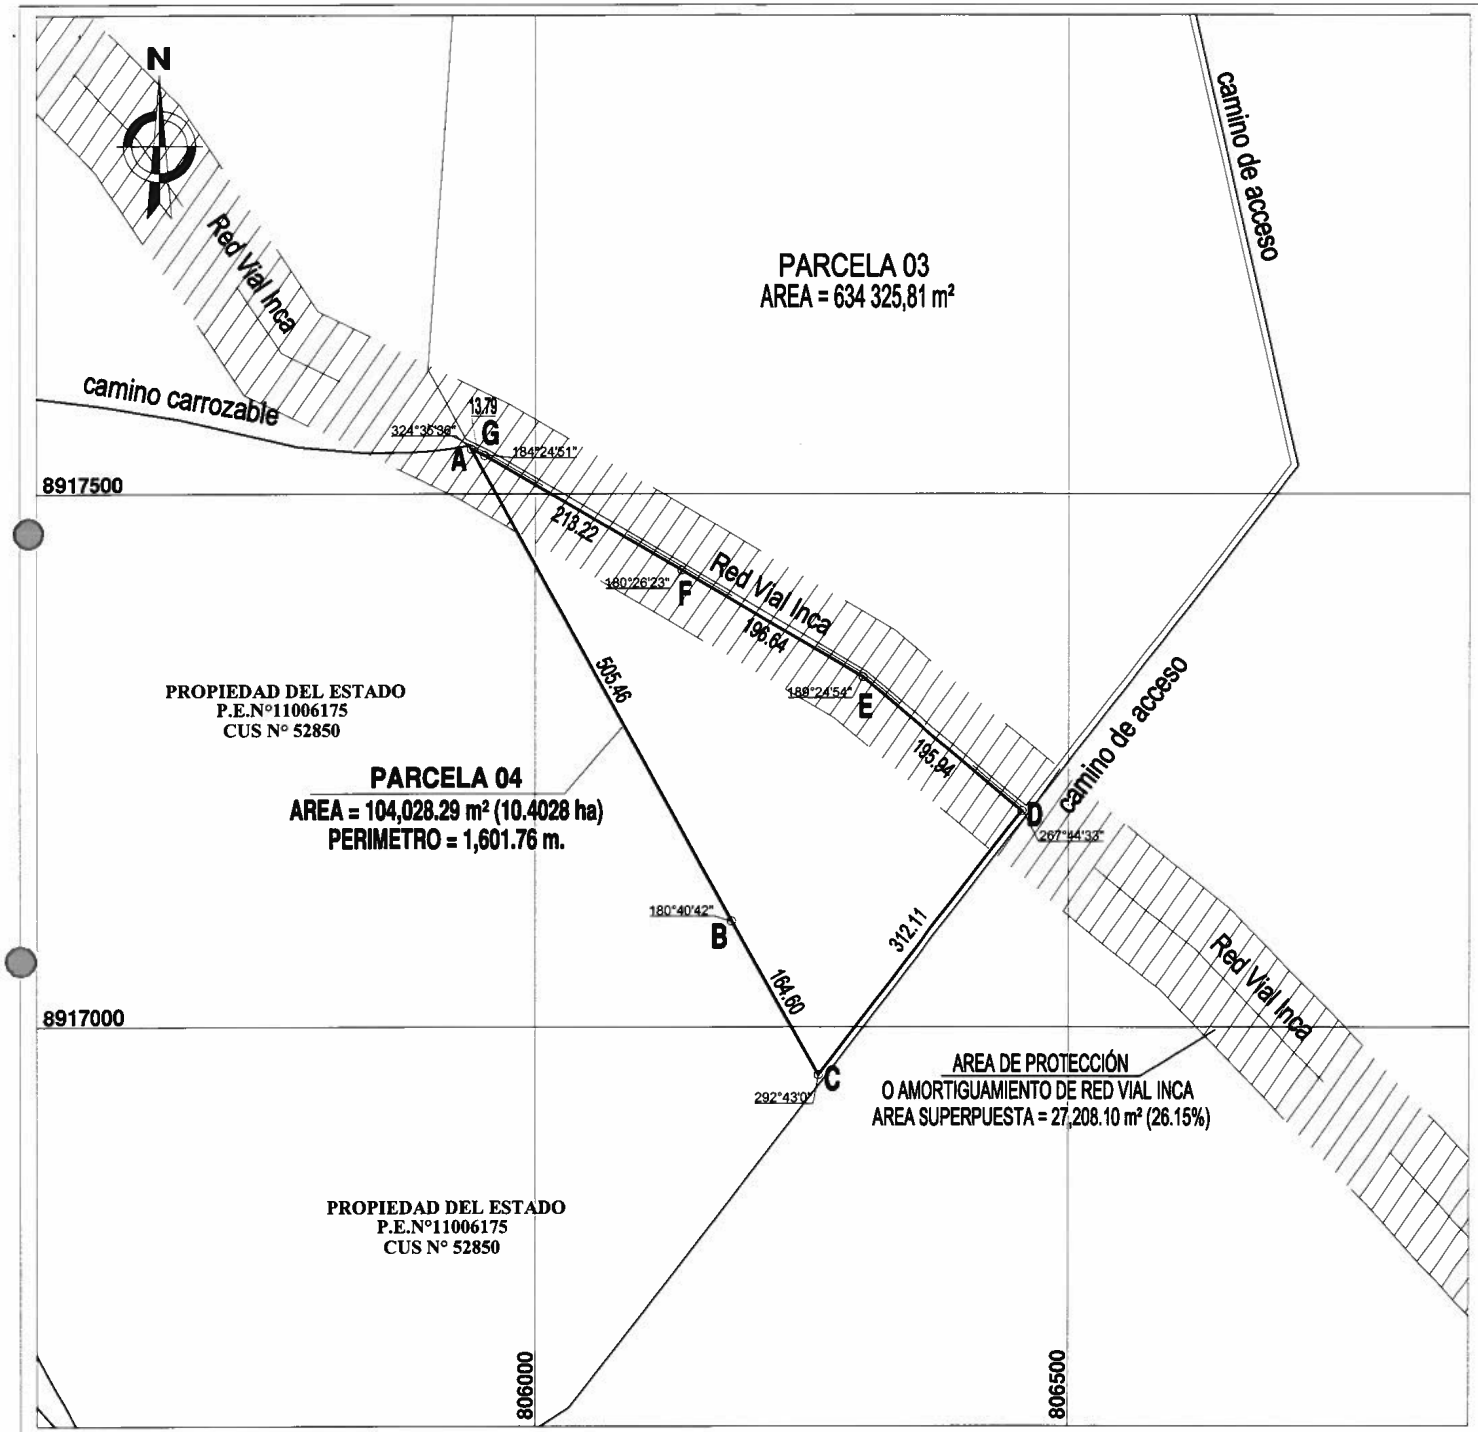


PLANO PERIMÉTRICO
ESCALA 1/5 000

FUENTE : BASE GRÁFICA DE LA SBN
DATUM: WGS84 ZONA: 17S

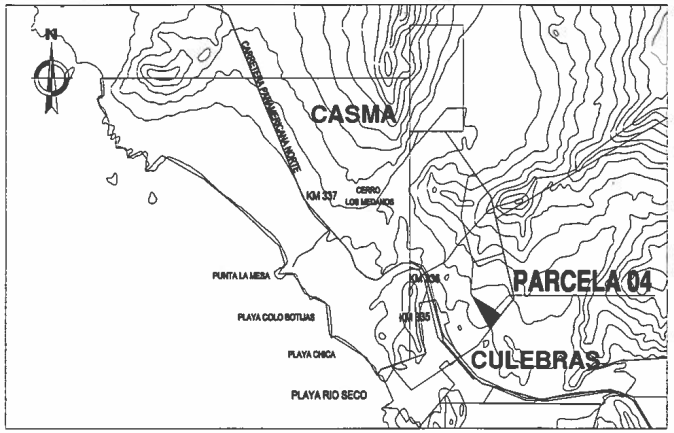

PLANO DE UBICACIÓN
ESCALA 1/100 000

CUADRO DE DATOS TECNICOS				COORDENADAS UTM DATUM: WGS84 ZONA: 17S		COORDENADAS UTM DATUM: PSAD56 ZONA: 17S	
VERTICE	LADO	DISTANCIA	ANG. INTERNO	ESTE (X)	NORTE (Y)	ESTE (X)	NORTE (Y)
A	A-B	505.46	324°35'36"	805940.5120	8917542.1061	806193.3676	8917909.9666
B	B-C	164.60	180°40'42"	806183.9299	8917099.1238	806436.7855	8917466.9843
C	C-D	312.11	292°43'0"	806264.9004	8916955.8160	806517.7560	8917323.6765
D	D-E	195.94	267°44'33"	806456.2634	8917202.3744	806709.1190	8917570.2349
E	E-F	196.64	189°24'54"	806306.3263	8917328.5159	806559.1819	8917696.3764
F	F-G	213.22	180°26'23"	806137.1690	8917428.7897	806390.0246	8917796.6502
G	G-A	13.79	184°24'51"	805952.9253	8917536.1040	806205.7809	8917903.9645
TOTAL		1601.76	1619°59'59"				

NOTA:
"LA PARCELA 04" SE ENCUENTRA SUPERPUESTA PARCIALMENTE CON EL ÁREA DE PROTECCIÓN O AMORTIGUAMIENTO DE LA DENOMINADA RED VIAL INCA (ÁREA CON VALOR ARQUEOLÓGICO), EN UNA EXTENSIÓN APROXIMADA DE 27,208.10 m² (26.15%).

SBN FOLIO

MARIA R. QUINTANILLA LARICO
ARQUITECTA
C.A.P. 4884

SUPERINTENDENCIA NACIONAL DE BIENES ESTATALES
SUBDIRECCIÓN DE DESARROLLO INMOBILIARIO

PLANO: PERIMÉTRICO - UBICACIÓN		CUS N°: 52850
DENOMINACION: PARCELA 04	DISTRITO: CULEBRAS PROVINCIA: HUARMEY DEPARTAMENTO: ANCASH	AREA: 104,028.29 m² (10.4028 ha)
DIRECCION: SE UBICA A 780 M DE DISTANCIA DE LA CARRETERA PANAMERICANA NORTE MARGEN DERECHO ALTURA DEL KILOMETRO 336 (TRAMO LIMA-ANCASH)	PLANO N°: 0988-2019/SBN-DGPE-SDDI M.D. N°: 0552-2019/SBN-DGPE-SDDI	ZONA: 17 S; HOJA: 20-G ESCALA: 1/5 000 1/100 000
SUBDIRECCION: ABOG. MARIA DEL PILAR PINEDA FLORES	ELABORADO POR: BACH. ING. MARLENI HUAMAN ORTIZ	FECHA: 05/04/2019; LÁMINA: L-01