
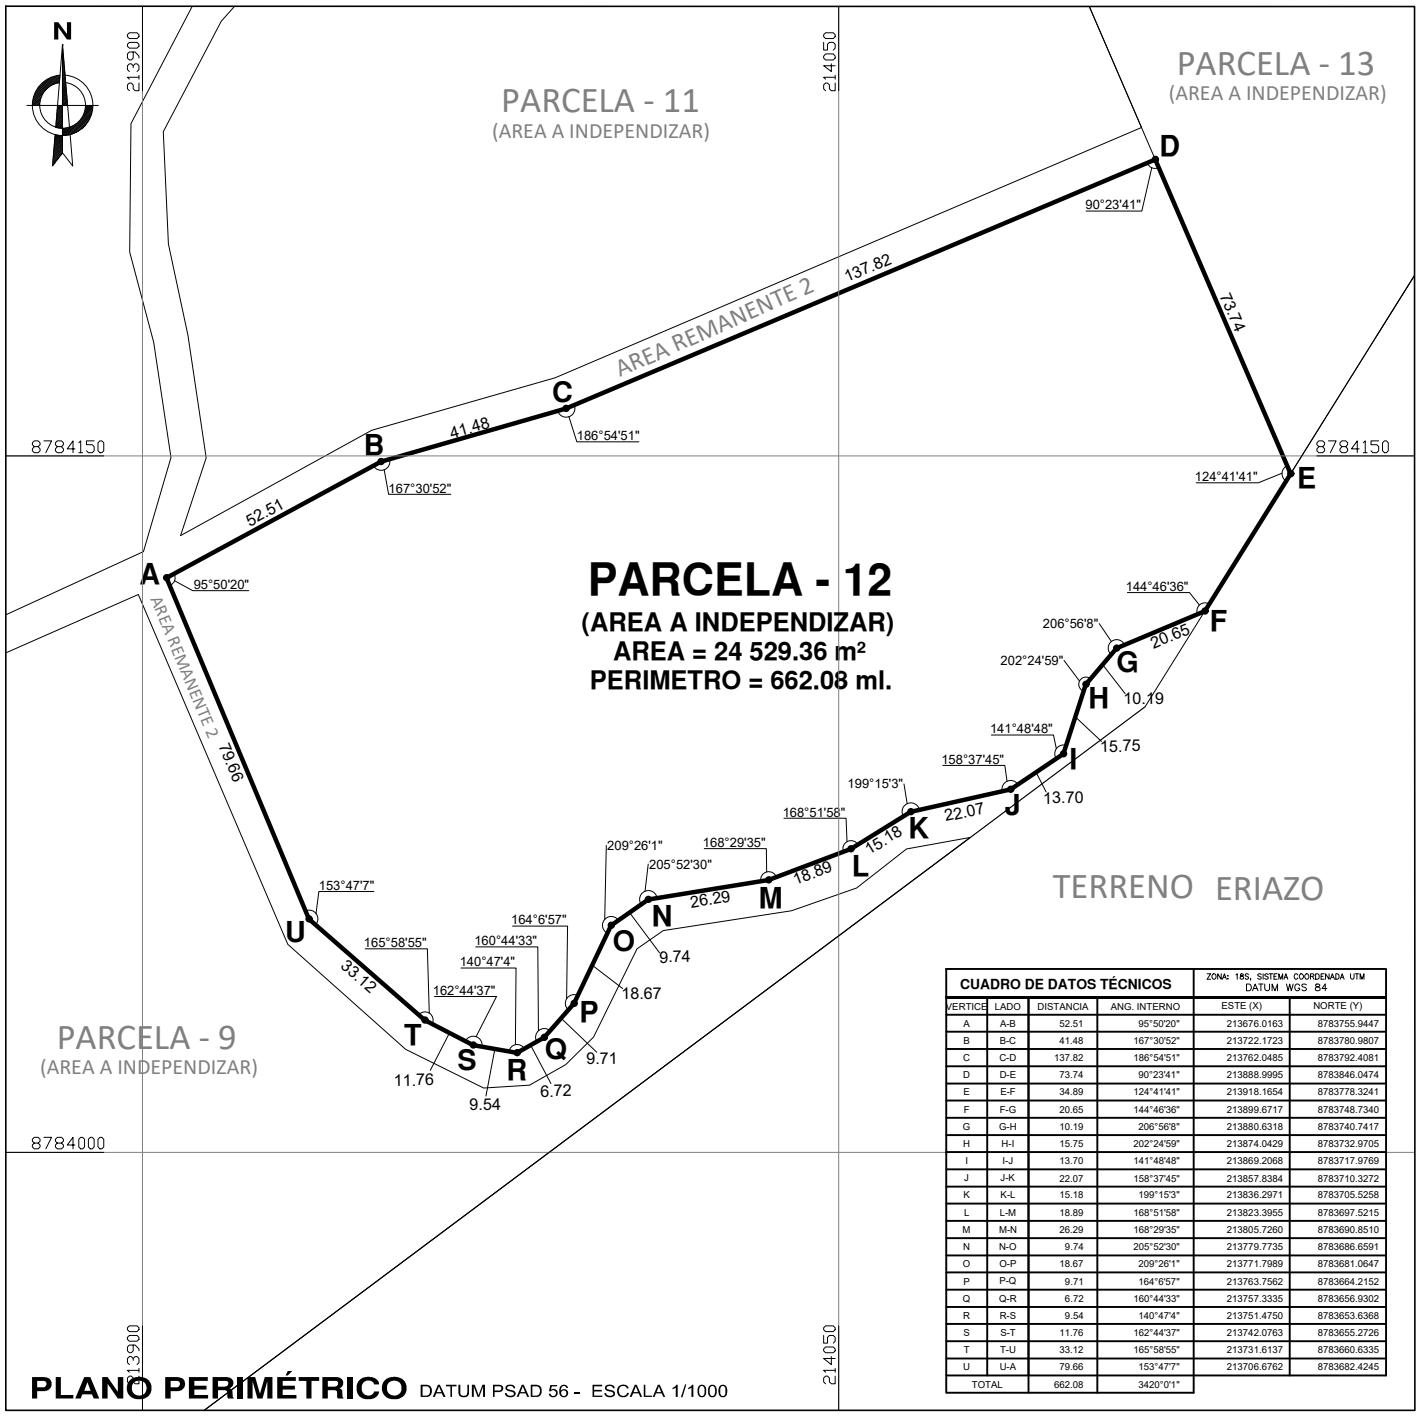


PLANO PERIMÉTRICO DATUM PSAD 56 - ESCALA 1/1000

CUADRO DE DATOS TÉCNICOS				ZONA: 18S, SISTEMA COORDENADA UTM DATUM WGS 84	
VERTICE	LADO	DISTANCIA	ANG. INTERNO	ESTE (X)	NORTE (Y)
A	A-B	52.51	95°50'20"	213676.0163	8783755.9447
B	B-C	41.48	167°30'52"	213722.1723	8783780.9807
C	C-D	137.82	186°54'51"	213762.0485	8783792.4081
D	D-E	73.74	90°23'41"	213888.9995	8783846.0474
E	E-F	34.89	124°41'41"	213918.1654	8783778.3241
F	F-G	20.65	144°46'36"	213899.6717	8783748.7340
G	G-H	10.19	206°56'8"	213880.6318	8783740.7417
H	H-I	15.75	202°24'59"	213874.0429	8783732.9705
I	I-J	13.70	141°48'48"	213869.2068	8783717.9769
J	J-K	22.07	158°37'45"	213857.8384	8783710.3272
K	K-L	15.18	199°15'3"	213836.2971	8783705.5258
L	L-M	18.89	168°51'58"	213823.3955	8783697.5215
M	M-N	26.29	168°29'35"	213805.7260	8783690.8510
N	N-O	9.74	205°52'30"	213779.7735	8783686.6591
O	O-P	18.67	209°26'1"	213771.7989	8783681.0647
P	P-Q	9.71	164°6'57"	213763.7562	8783664.2152
Q	Q-R	6.72	160°44'33"	213757.3335	8783656.9302
R	R-S	9.54	140°47'4"	213751.4750	8783653.6368
S	S-T	11.76	162°44'37"	213742.0763	8783655.2726
T	T-U	33.12	165°58'55"	213731.6137	8783660.6335
U	U-A	79.66	153°47'7"	213706.6762	8783682.4245
TOTAL		662.08	3420°0'1"		

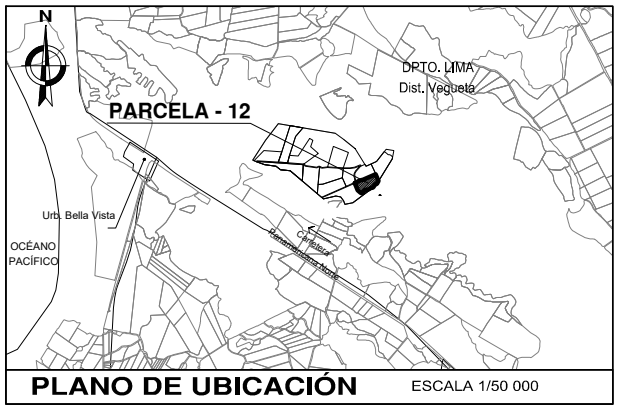

PLANO DE UBICACIÓN ESCALA 1/50 000

CUADRO DE DATOS TÉCNICOS				ZONA: 18S, SISTEMA COORDENADA UTM DATUM PSAD 56	
VERTICE	LADO	DISTANCIA	ANG. INTERNO	ESTE (X)	NORTE (Y)
A	A-B	52.51	95°50'20"	213905.2029	8784123.7838
B	B-C	41.48	167°30'52"	213951.3589	8784148.8198
C	C-D	137.82	186°54'51"	213991.2351	8784160.2472
D	D-E	73.74	90°23'41"	214118.1861	8784213.8865
E	E-F	34.89	124°41'41"	214147.3520	8784146.1632
F	F-G	20.65	144°46'36"	214128.8583	8784116.5731
G	G-H	10.19	206°56'8"	214109.8184	8784108.5808
H	H-I	15.75	202°24'59"	214103.2295	8784100.8096
I	I-J	13.70	141°48'48"	214098.3934	8784085.8160
J	J-K	22.07	158°37'45"	214087.0250	8784078.1663
K	K-L	15.18	199°15'3"	214065.4837	8784073.3649
L	L-M	18.89	168°51'58"	214052.5821	8784065.3606
M	M-N	26.29	168°29'35"	214034.9126	8784058.6901
N	N-O	9.74	205°52'30"	214008.9601	8784054.4982
O	O-P	18.67	209°26'1"	214000.9855	8784048.9038
P	P-Q	9.71	164°6'57"	213992.9428	8784032.0543
Q	Q-R	6.72	160°44'33"	213986.5201	8784024.7693
R	R-S	9.54	140°47'4"	213980.6616	8784021.4759
S	S-T	11.76	162°44'37"	213971.2629	8784023.1117
T	T-U	33.12	165°58'55"	213960.8003	8784028.4726
U	U-A	79.66	153°47'7"	213935.8628	8784050.2636
TOTAL		662.08	3420°0'1"		

S.B.N. RESPONSABLE TÉCNICO Subdirección de Desarrollo Inmobiliario

Arq. Aldo Mendoza Yauli
C.A.P. N° 18199

SUPERINTENDENCIA NACIONAL DE BIENES ESTATALES
SUBDIRECCIÓN DE DESARROLLO INMOBILIARIO

PLANO: PERIMETRICO Y DE UBICACION

CUS MATRIZ: 98416

DENOMINACIÓN: PARCELA - 12 (AREA A INDEPENDIZAR)

DISTRITO: VEGUETA
PROVINCIA: HUAURA
DEPARTAMENTO: LIMA

ÁREA: 24 529,36 m²

ZONA: 18 SUR **DATUM:** PSAD 56

ESCALA: INDICADA

DIRECCIÓN: UBICADO A LA MARGEN DERECHA Y APROXIMADAMENTE A 825.00 M. DE LA CARRETERA PANAMERICANA NORTE, ALTURA DEL KM. 164.

PLANO N°: 0350-2019/SBN-DGPE-SDDI
M.D N°: 0192-2019/SBN-DGPE-SDDI

SUBDIRECTORA: ABOG. MARIA DEL PILAR PINEDA FLORES

ELABORADO POR: ARQ. ALDO MENDOZA YAULI

FECHA: 04-02-2019 **LÁMINA:** L - 01