
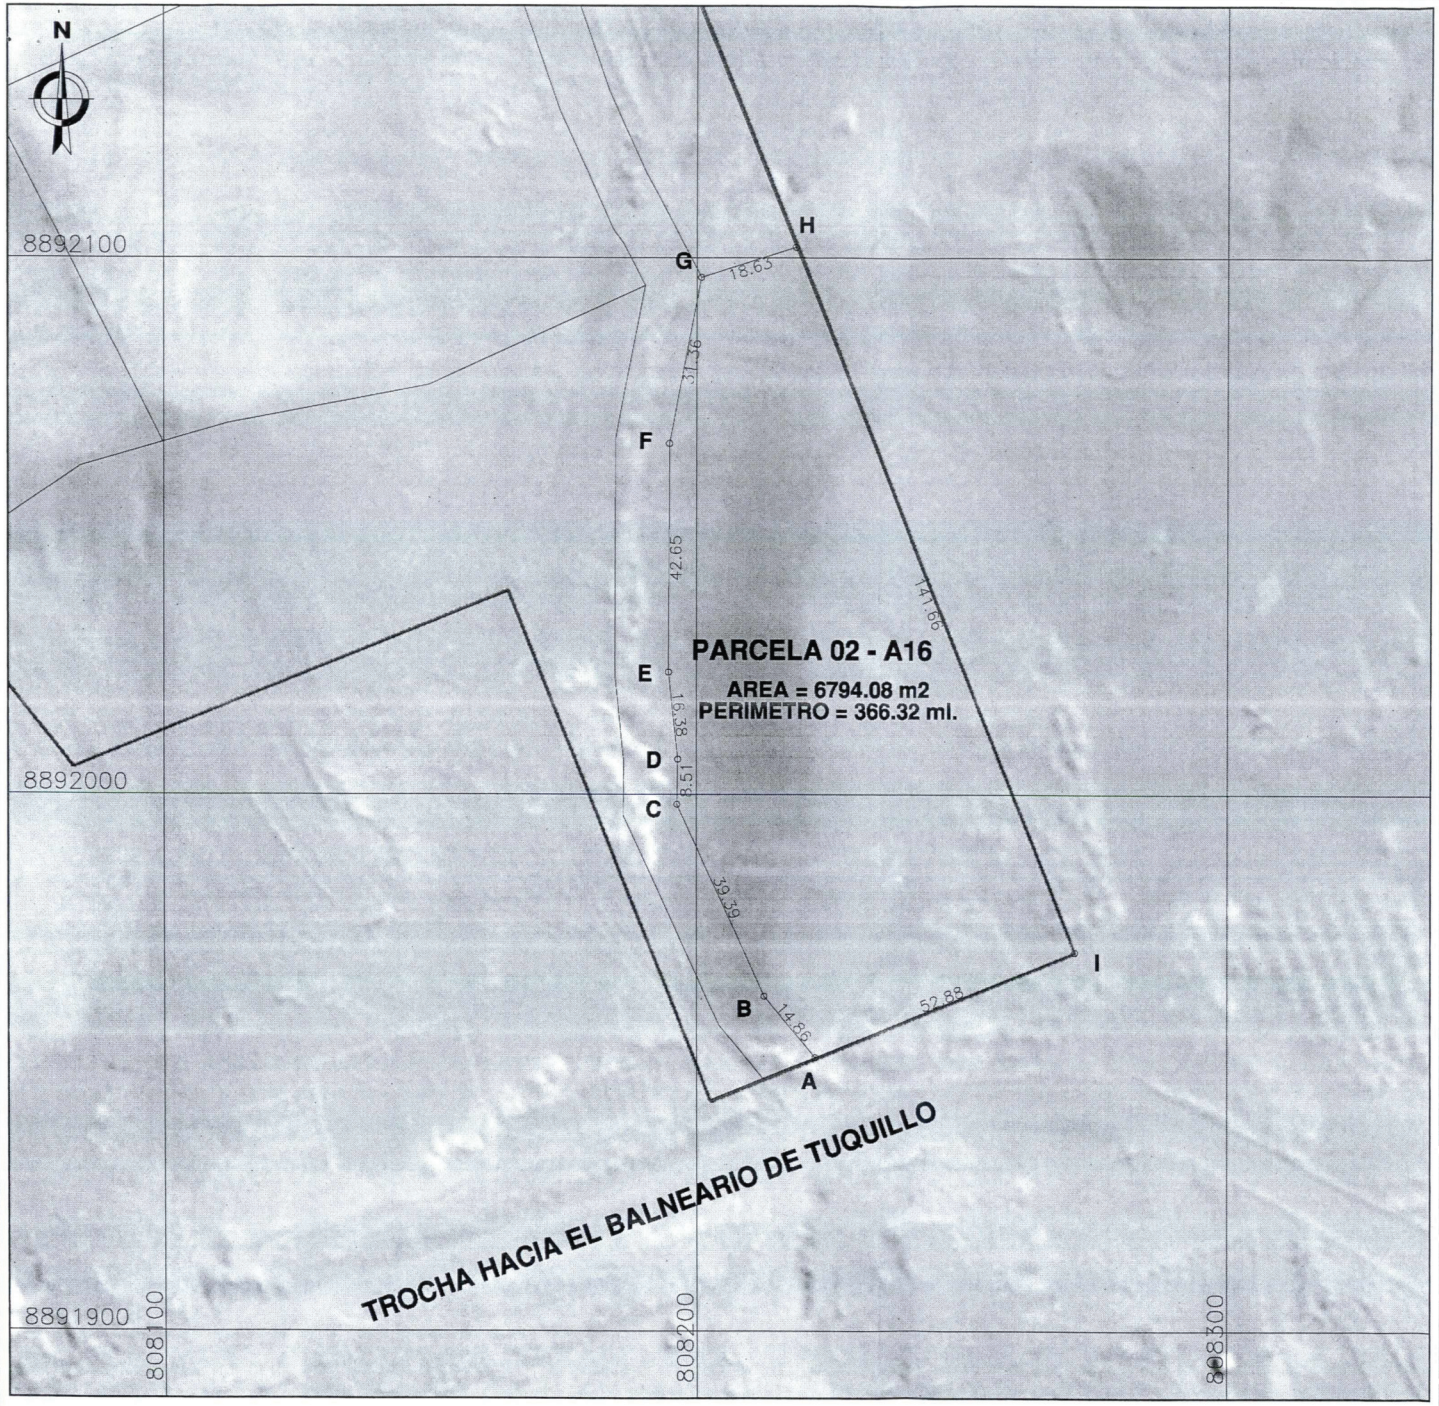


PLANO PERIMÉTRICO
ESCALA 1/ 1000

FUENTE : BASE GRÁFICA DE LA SBN

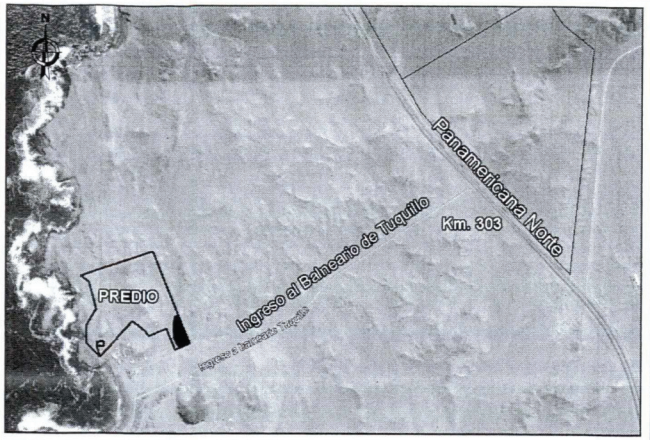

PLANO DE UBICACIÓN
ESCALA 1/ 7 000

PROPUESTA DE PARCELACION - DATUM PSAD56

VERTICE	LADO	DISTANCIA	ANG. INTERNO	ESTE (X)	NORTE (Y)
A	A–B	14.86	107°37'43"	808222.1668	8891950.7788
B	B–C	39.39	165°2'20"	808212.7263	8891962.2519
C	C–D	8.51	154°45'35"	808196.3977	8891998.1015
D	D–E	16.38	186°42'50"	808196.5095	8892006.6128
E	E–F	42.65	173°54'50"	808194.8078	8892022.9083
F	F–G	31.36	169°14'32"	808194.9005	8892065.5535
G	G–H	18.63	118°21'11"	808200.8206	8892096.3470
H	H–I	141.66	94°21'9"	808218.5930	8892101.9406
I	I–A	52.88	89°59'51"	808271.2540	8891970.4327
TOTAL		366.32	1260°0'1"		

Suma de ángulos (real) = 1260°00'00"
Error acumulado = 00°00'01"

S.B.N. REPÚBLICA DEL PERÚ
Subdirección de Desarrollo Inmobiliario
RESPONSABLE TÉCNICO
GEOG. CARLOS ALEJANDRO CONDOR ROJAS

SBN SUPERINTENDENCIA NACIONAL DE BIENES ESTATALES
SUBDIRECCIÓN DE DESARROLLO INMOBILIARIO

PLANO: PERIMETRICO		CUS N° 95758
DENOMINACIÓN: PARCELA 02 - A16	DISTRITO: HUARMEY PROVINCIA: HUARMEY DEPARTAMENTO: ANCASH	S.I. N°: –
DIRECCIÓN: AL NORTE DEL BALNEARIO DE TUQUILLO FRENTE A LA PLAYA LAS POCITAS ALTURA DEL KM 303.5 DE LA PANAMERICANA NORTE	PLANO N°: 2114-2018/SBN-DGPE-SDDI M.D N°: 789-2018/SBN-DGPE-SDDI	ÁREA: 6 794,08 m²
		ZONA: 17 SUR / HOJA: 31-Ñ
		ESCALAS: 1/1000 / VERSIÓN: 01
SUBDIRECTOR: ABOG. MARIA DEL PILAR PINEDA FLORES	ELABORADO POR: GEOG. CARLOS ALEJANDRO CONDOR ROJAS	FECHA: 10/05/2018 / LÁMINA: L - 01