
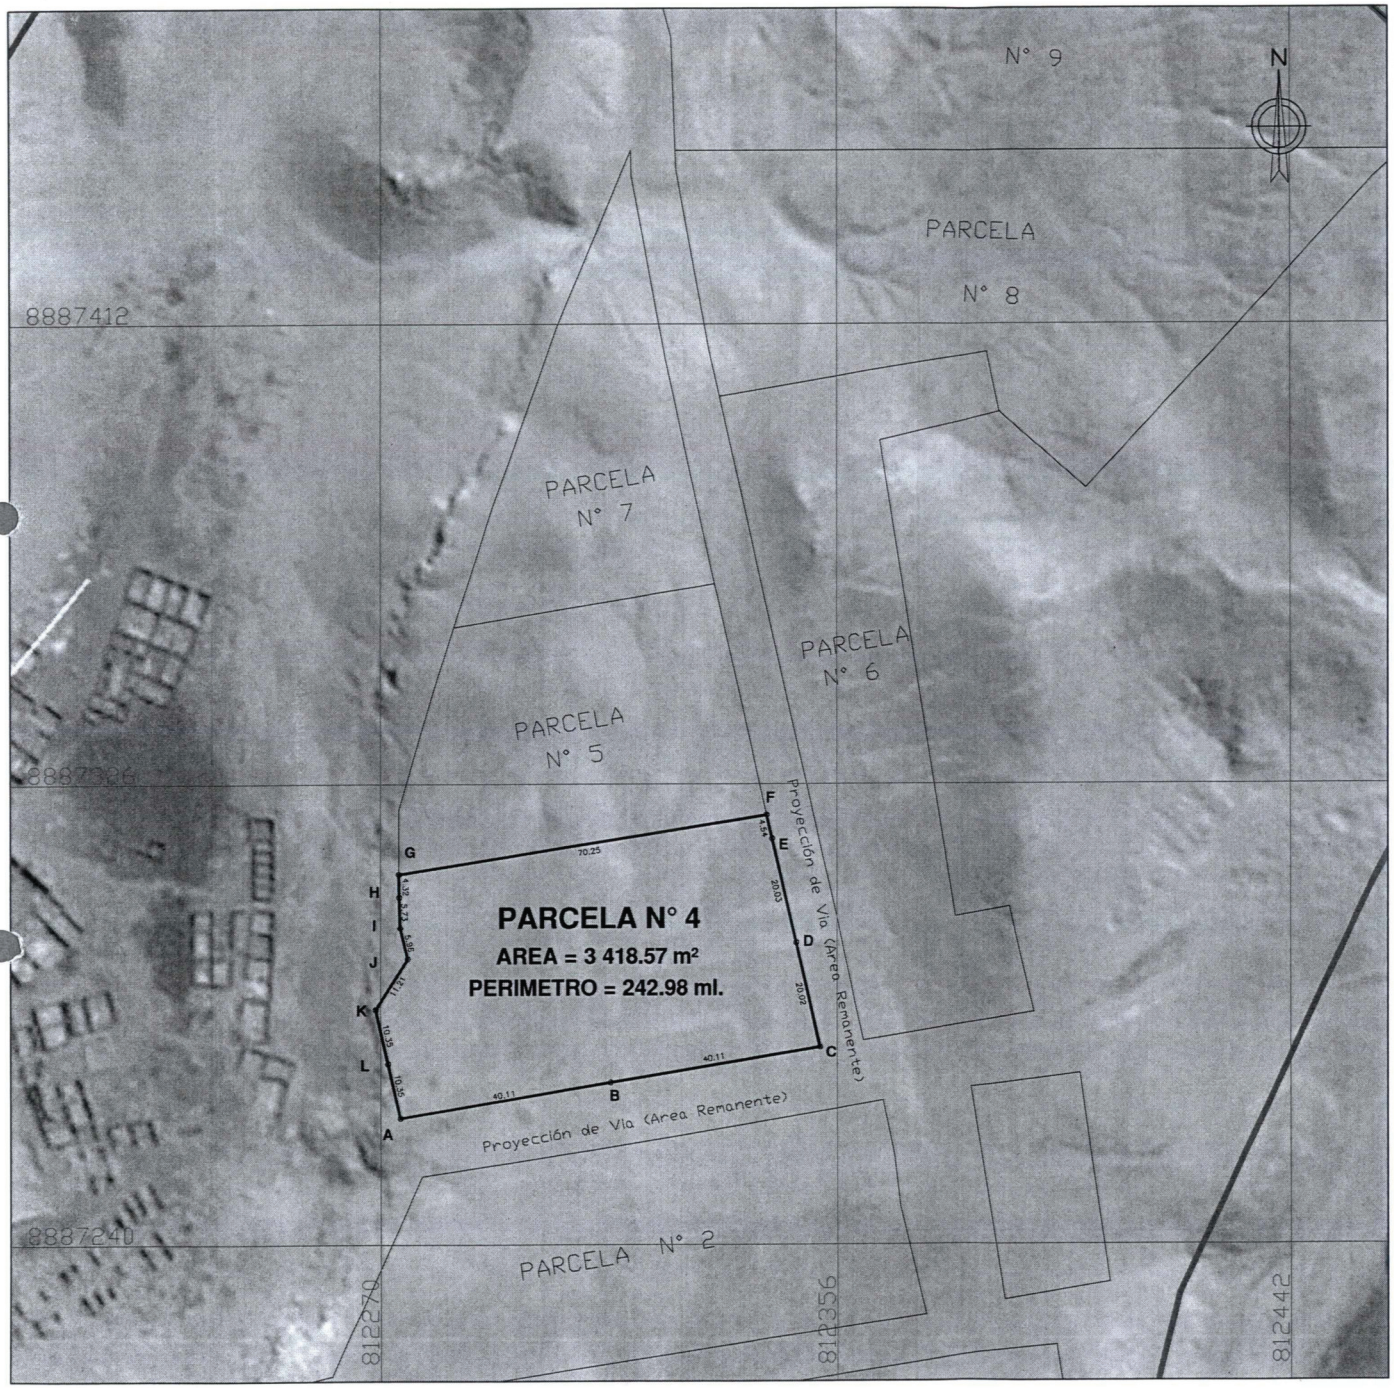


PLANO PERIMÉTRICO
ESCALA 1/1 000

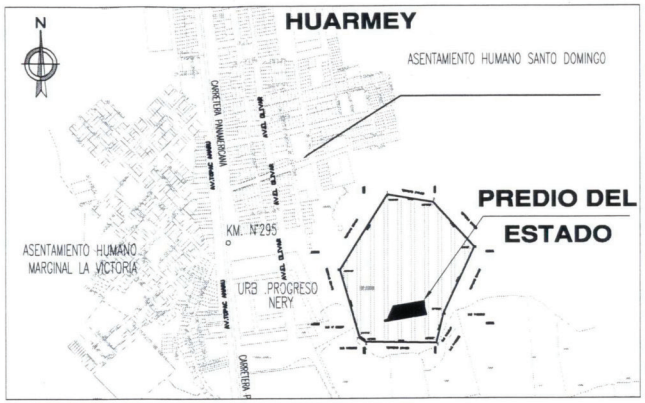

PLANO DE UBICACIÓN
ESCALA 1/15 000

CUADRO DE DATOS TECNICOS - DATUM PSAD56

VERTICE	LADO	DISTANCIA	ANG. INTERNO	ESTE (X)	NORTE (Y)
A	A–B	40.11	266°45'7"	812273.6357	8887263.5342
B	B–C	40.11	180°0'0"	812313.2000	8887270.1088
C	C–D	20.02	273°23'20"	812352.7644	8887276.6833
D	D–E	20.03	180°15'51"	812348.3204	8887296.2057
E	E–F	4.54	179°36'38"	812343.7852	8887315.7137
F	F–G	70.25	266°22'27"	812342.7878	8887320.1399
G	G–H	4.32	261°31'15"	812273.4149	8887309.0623
H	H–I	5.73	181°24'33"	812273.4596	8887304.7435
I	I–J	5.96	191°41'15"	812273.6599	8887299.0137
J	J–K	11.21	134°4'7"	812275.0716	8887293.2184
K	K–L	10.35	224°55'28"	812269.0896	8887283.7345
L	L–A	10.35	180°0'0"	812271.3627	8887273.6344
TOTAL		242.98	2520°0'1"		

Suma de ángulos (real) = 1800°00'00"
Error acumulado = 720°00'01"

SUPERINTENDENCIA NACIONAL DE BIENES ESTATALES - SBN
Ing. Luis Mariano Azaña Zegarra
Especialista Titular
SUPERINTENDENCIA NACIONAL DE BIENES ESTATALES
04 MAR. 2019

S.B.N.
CARLOS A. CONDOR ROJAS
GEÓGRAFO - C.G.P. N° 170

SUPERINTENDENCIA NACIONAL DE BIENES ESTATALES
SUBDIRECCIÓN DE DESARROLLO INMOBILIARIO

PLANO: PERIMETRICO - UBICACION		**CUS N°:** 81575
DENOMINACIÓN: PARCELA N° 4	**DISTRITO:** HUARMEY **PROVINCIA:** HUARMEY **DEPARTAMENTO:** ANCASH	**ÁREA:** 3 418.57 m².
DIRECCIÓN: AL ESTE DE LA URBANIZACIÓN PROGRESO NERY, EN LA PROLONGACION DEL JIRON AREVALO QUIÑONES	**PLANO N°:** 4672-2018/SBN-DGPE-SDDI **M.D. N°:** 1944-2018/SBN-DGPE-SDDI	**ESCALA:** 1/1 000 1/15 000
SUBDIRECCIÓN: ABOG. MARIA DEL PILAR PINEDA FLORES	**ELABORADO POR:** Geog. CARLOS A. CONDOR ROJAS	**FECHA:** 26/11/2018