


PLANO PERIMÉTRICO
ESCALA 1/1 000

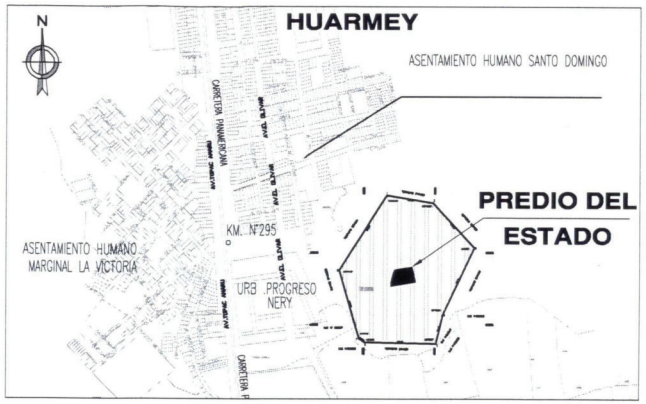

PLANO DE UBICACIÓN
ESCALA 1/15 000

CUADRO DE DATOS TECNICOS - DATUM PSAD56

VERTICE	LADO	DISTANCIA	ANG. INTERNO	ESTE (X)	NORTE (Y)
A	A–B	2.76	93°40'6"	812333.0031	8887363.5632
B	B–C	37.21	180°0'0"	812333.6100	8887360.8701
C	C–D	4.54	180°0'0"	812341.7904	8887324.5662
D	D–E	70.25	86°22'27"	812342.7878	8887320.1399
E	E–F	4.32	81°31'15"	812273.4149	8887309.0623
F	F–G	7.75	179°18'50"	812273.3702	8887313.3811
G	G–H	25.81	163°44'31"	812273.3827	8887321.1315
H	H–I	10.02	178°19'31"	812280.6474	8887345.8933
I	I–J	17.23	117°28'32"	812283.7487	8887355.4236
J	J–K	17.23	180°0'0"	812300.7481	8887358.2531
K	K–L	3.79	180°0'0"	812317.7475	8887361.0825
L	L–M	3.79	180°0'0"	812321.4848	8887361.7046
M	M–N	3.94	179°34'49"	812325.2221	8887362.3266
N	N–A	3.94	180°0'0"	812329.1126	8887362.9449
TOTAL		212.58	2160°0'1"		

Suma de ángulos (real) = 2160°00'00"
Error acumulado = 00°00'01"

S.B.N.
CARLOS A. CONDOR ROJAS
GEOGRAFO - C.G.P N° 170

SUPERINTENDENCIA NACIONAL DE BIENES ESTATALES - SBN
Ing. Luis Mariano Azaña Zegarra
Fedatario Titular
SUPERINTENDENCIA NACIONAL DE BIENES ESTATALES
04 MAR. 2019

SBN **SUPERINTENDENCIA NACIONAL DE BIENES ESTATALES**
SUBDIRECCIÓN DE DESARROLLO INMOBILIARIO

PLANO: PERIMETRICO - UBICACION

CUS N°: 81575

DENOMINACIÓN: PARCELA N° 5

DISTRITO: HUARMEY

PROVINCIA: HUARMEY

DEPARTAMENTO: ANCASH

ÁREA: 2 728.39 m².

DIRECCIÓN: AL ESTE DE LA URBANIZACIÓN PROGRESO NERY, EN LA PROLONGACION DEL JIRON AREVALO QUIÑONES

PLANO N°: 4752-2018/SBN-DGPE-SDDI
M.D. N°: 1974-2018/SBN-DGPE-SDDI

ESCALA: 1/1 000 1/15 000

SUBDIRECCIÓN: ABOG. MARIA DEL PILAR PINEDA FLORES

ELABORADO POR: Geog. CARLOS A. CONDOR ROJAS

FECHA: 30/11/ 2018