
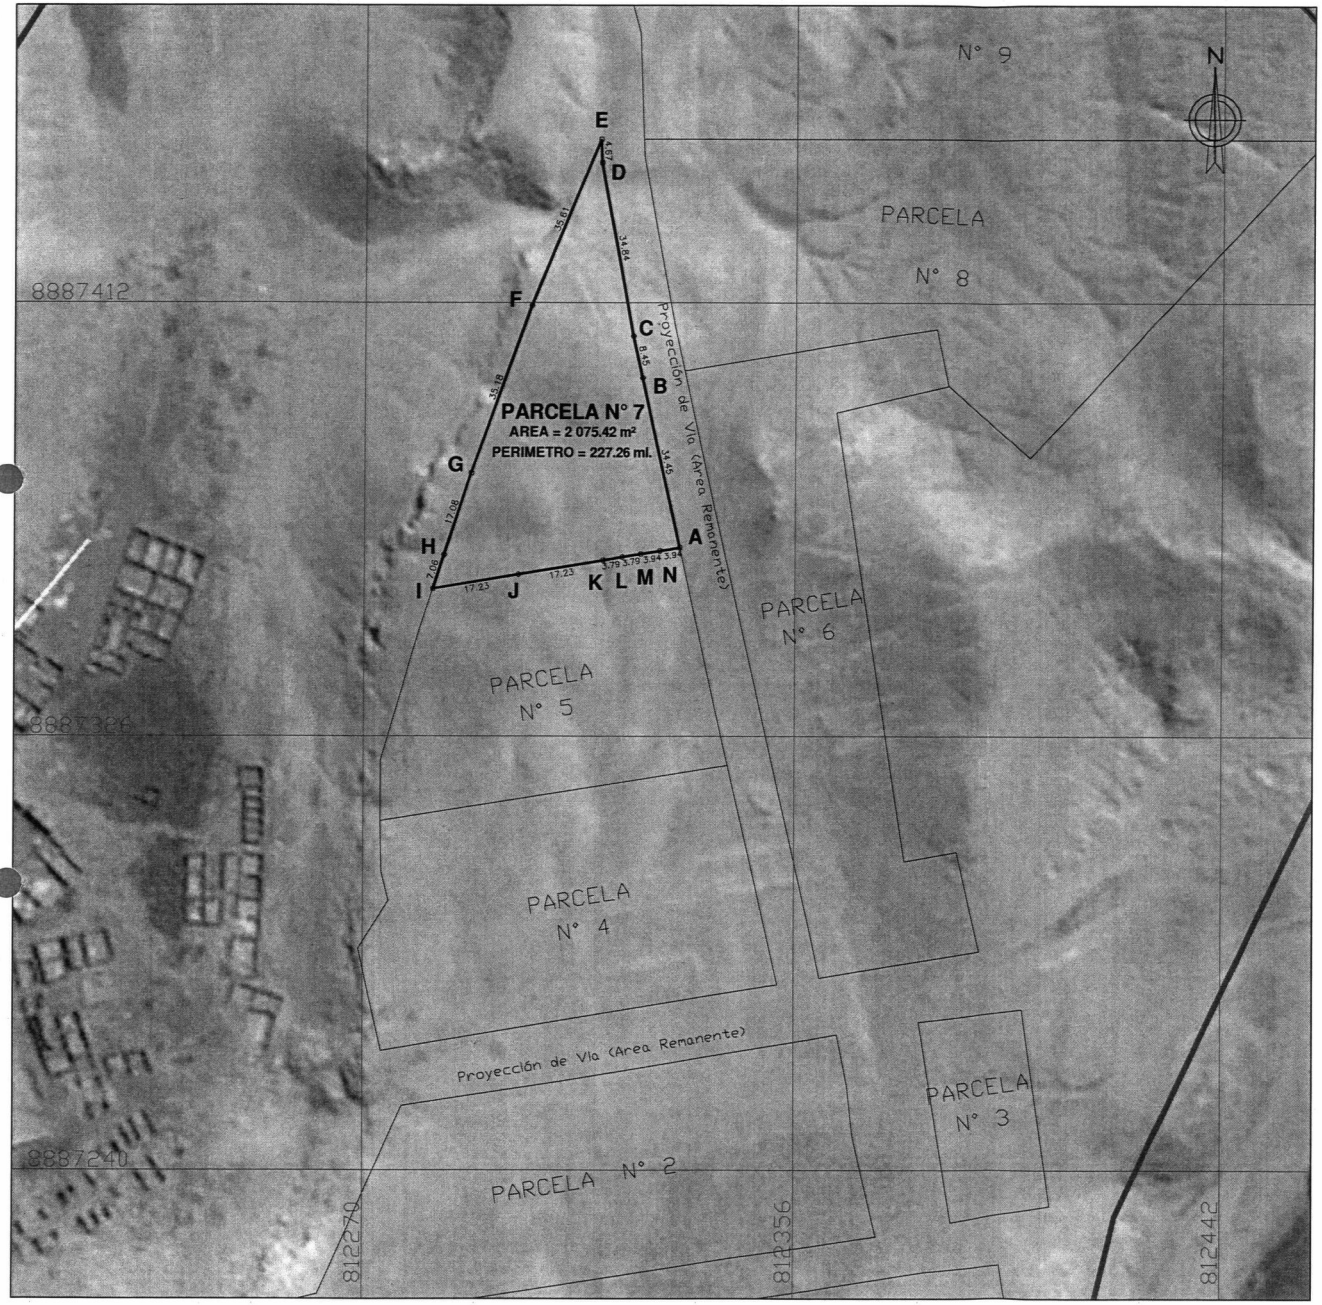


PLANO PERIMÉTRICO
ESCALA 1/1 000

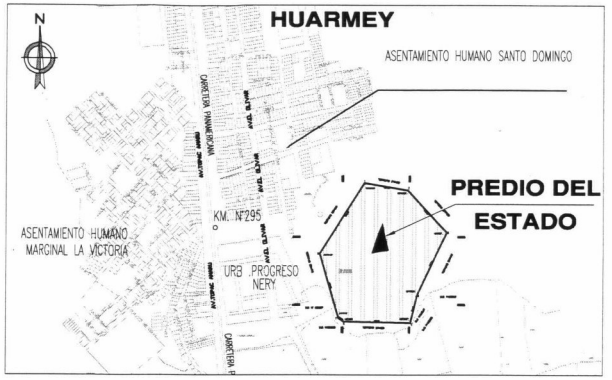

PLANO DE UBICACIÓN
ESCALA 1/15 000

CUADRO DE DATOS TECNICOS - DATUM PSAD56

VERTICE	LADO	DISTANCIA	ANG. INTERNO	ESTE (X)	NORTE (Y)
A	A–B	34.45	273°40'6"	812333.0031	8887363.5632
B	B–C	8.45	180°0'0"	812325.4296	8887397.1740
C	C–D	34.84	178°1'1"	812323.5721	8887405.4175
D	D–E	4.67	171°17'37"	812317.0938	8887439.6526
E	E–F	35.61	335°18'29"	812316.9301	8887444.3185
F	F–G	35.18	182°46'45"	812303.1967	8887411.4604
G	G–H	17.08	181°52'43"	812291.2181	8887378.3773
H	H–I	7.06	180°0'0"	812285.9327	8887362.1353
I	I–J	17.23	297°28'32"	812283.7487	8887355.4236
J	J–K	17.23	180°0'0"	812300.7481	8887358.2531
K	K–L	3.79	180°0'0"	812317.7475	8887361.0825
L	L–M	3.79	180°0'0"	812321.4848	8887361.7046
M	M–N	3.94	179°34'49"	812325.2221	8887362.3266
N	N–A	3.94	180°0'0"	812329.1126	8887362.9449
TOTAL		227.26	2880°0'2"		

Suma de ángulos (real) = 2160°00'00"
Error acumulado = 720°00'02"

SUPERINTENDENCIA NACIONAL DE BIENES ESTATALES - SBN
Ing. Luis Mariano Azaña Zegarra
Especialista Titular
SUPERINTENDENCIA NACIONAL DE BIENES ESTATALES
14 MAR. 2019

S.B.N. REPÚBLICA DEL PERÚ
CARLOS A. CONDOR ROJAS
GEOGRAFO C.G.P. N° 170

SBN SUPERINTENDENCIA NACIONAL DE BIENES ESTATALES
SUBDIRECCIÓN DE DESARROLLO INMOBILIARIO

PLANO: PERIMETRICO - UBICACION		**CUS N°:** 81575
DENOMINACIÓN: PARCELA N° 7	**DISTRITO:** HUARMEY **PROVINCIA:** HUARMEY	
DIRECCIÓN: AL ESTE DE LA URBANIZACIÓN PROGRESO NERY, EN LA PROLONGACION DEL JIRON AREVALO QUIÑONES	**DEPARTAMENTO:** ANCASH **PLANO N°:** 4809-2018/SBN-DGPE-SDDI **M.D. N°:** 1996-2018/SBN-DGPE-SDDI	**ÁREA:** 2 075.42 m². **ESCALA:** 1/1 000 1/15 000
SUBDIRECCIÓN: ABOG. MARIA DEL PILAR PINEDA FLORES	**ELABORADO POR:** Geog. CARLOS A. CONDOR ROJAS	**FECHA:** 06/12/ 2018