



**PLANO PERIMÉTRICO**
ESCALA 1/500

FUENTE : BASE GRÁFICA DE LA SBN
DATUM: PSAD 56 ZONA: 18S

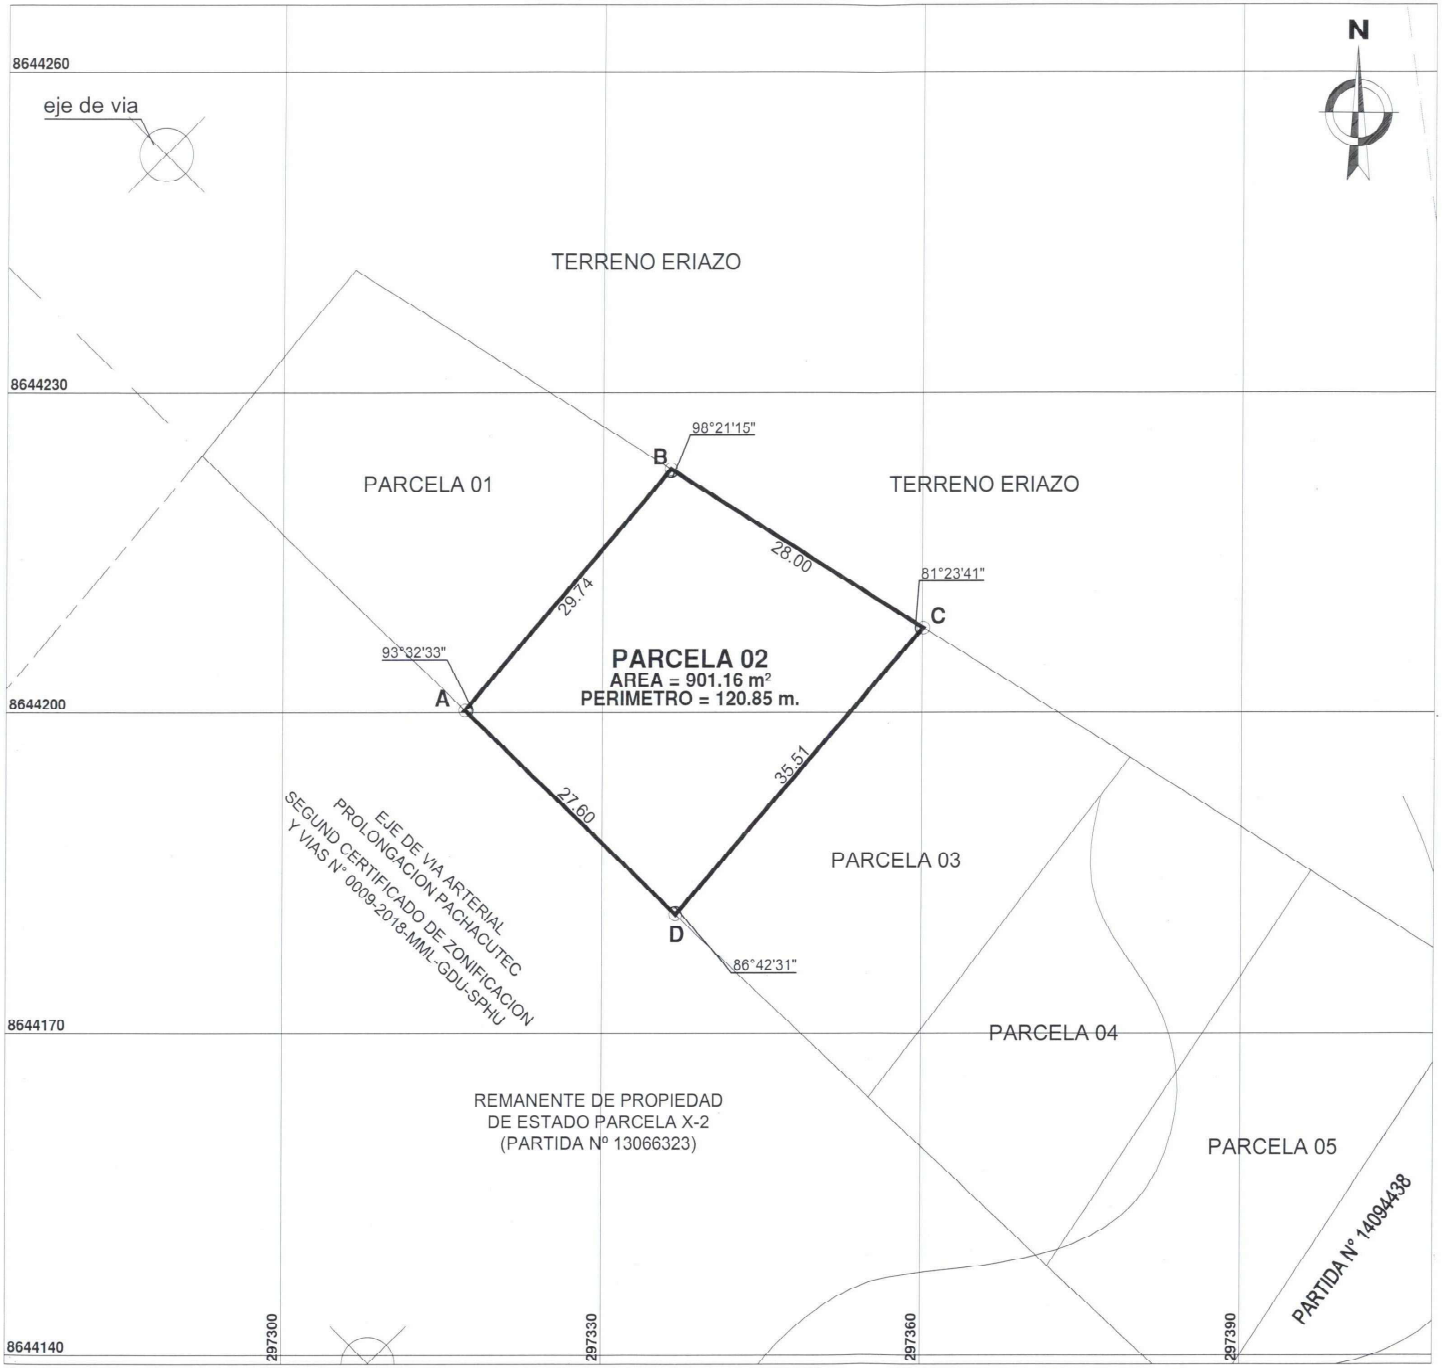


## PLANO DE UBICACIÓN
ESCALA 1/15 000

| CUADRO DE DATOS TECNICOS | | | | COORDENADAS UTM - DATUM: PSAD 56 ZONA: 18S | |
|---|---|---|---|---|---|
| VERTICE | LADO | DISTANCIA | ANG. INTERNO | ESTE (X) | NORTE (Y) |
| A | A-B | 29.74 | 93°32'33" | 297317.0893 | 8644200.2280 |
| B | B-C | 28.00 | 90°21'15" | 297330.3736 | 8644222.8650 |
| C | C-D | 35.51 | 81°23'41" | 297360.1000 | 8644207.9969 |
| D | D-A | 27.60 | 86°42'31" | 297336.9532 | 8644181.0650 |
| TOTAL | | 120.85 | 360°0'0" | | |

| CUADRO DE DATOS TECNICOS | | | | COORDENADAS UTM - DATUM: WGS84 ZONA: 18S | |
|---|---|---|---|---|---|
| VERTICE | LADO | DISTANCIA | ANG. INTERNO | ESTE (X) | NORTE (Y) |
| A | A-B | 29.74 | 93°32'33" | 297095.8943 | 8643832.0206 |
| B | B-C | 28.00 | 90°21'15" | 297115.1786 | 8643854.6576 |
| C | C-D | 35.51 | 81°23'41" | 297138.9050 | 8643839.7896 |
| D | D-A | 27.60 | 86°42'31" | 297115.7582 | 8643812.8585 |
| TOTAL | | 120.85 | 360°0'0" | | |

MARIA R. QUINTANILLA LARICO
ARQUITECTA
C.A.P. 4854

SBN SUPERINTENDENCIA NACIONAL DE BIENES ESTATALES
SUBDIRECCIÓN DE DESARROLLO INMOBILIARIO

| | | |
|---|---|---|
| PLANO: PERIMETRICO - UBICACION | | CUS MATRIZ Nº: 59465 |
| DENOMINACIÓN: PARCELA 02 | DISTRITO: LURIN<br>PROVINCIA: LIMA<br>DEPARTAMENTO: LIMA | ÁREA: 901.16 m² |
| DIRECCIÓN: UBICADO EN LAS FALDAS DEL "CERRO CAVERO" O CERRO CENTINELA, APROXIMADAMENTE A 250.00 METROS DE DISTANCIA DE LA PROLONGACIÓN DE LA AV. LOS ÁLAMOS, FRENTE A LA FUTURA VÍA ARTERIAL PROLONGACIÓN PACHACÚTEC. | PLANO Nº: 4420-2018/SBN-DGPE-SDDI<br>M.D. Nº: 1846-2018/SBN-DGPE-SDDI | ZONA: 18 SUR<br>HOJA: 25 - J<br>ESCALA: 1/500 - 1/15 000 |
| SUBDIRECTORA: ABOG. MARIA DEL PILAR PINEDA FLORES | ELABORADO POR: BACH. ING. MARLENI HUAMAN ORTIZ | FECHA: 31/10/2018<br>LÁMINA: L - 01 |