


PLANO PERIMÉTRICO
ESCALA 1/500

FUENTE : BASE GRÁFICA DE LA SBN
DATUM: PSAD 56 ZONA: 18S

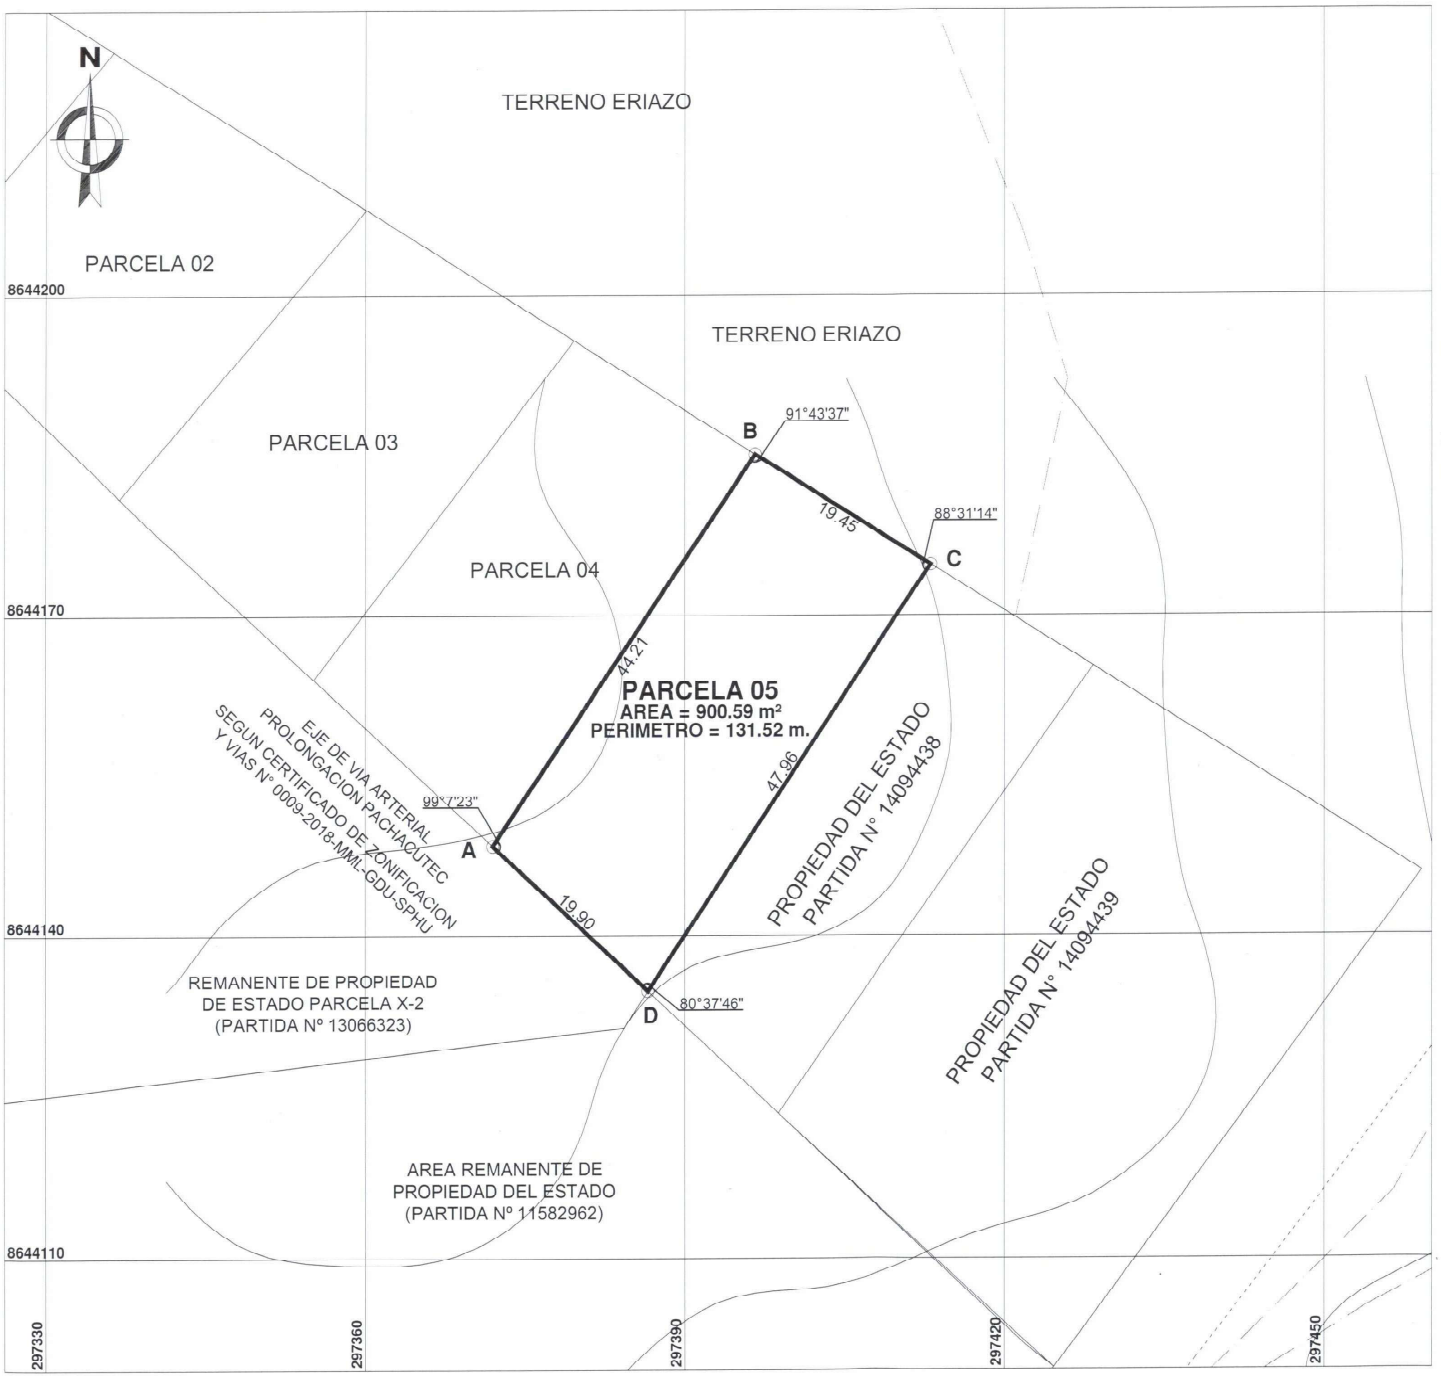

PLANO DE UBICACIÓN
ESCALA 1/15 000

CUADRO DE DATOS TECNICOS				COORDENADAS UTM - DATUM: PSAD 56 ZONA: 18S	
VERTICE	LADO	DISTANCIA	ANG. INTERNO	ESTE (X)	NORTE (Y)
A	A-B	44.21	99°7'23"	297371.9828	8644148.3958
B	B-C	19.45	91°43'37"	297396.5793	8644185.1373
C	C-D	47.96	88°31'14"	297413.0606	8644174.8093
D	D-A	19.90	80°37'46"	297386.5549	8644134.8435
TOTAL		131.52	360°0'0"		

CUADRO DE DATOS TECNICOS				COORDENADAS UTM - DATUM: WGS84 ZONA: 18S	
VERTICE	LADO	DISTANCIA	ANG. INTERNO	ESTE (X)	NORTE (Y)
A	A-B	44.21	99°7'23"	297150.7878	8643780.1884
B	B-C	19.45	91°43'37"	297175.3843	8643816.9299
C	C-D	47.96	88°31'14"	297191.8656	8643806.6019
D	D-A	19.90	80°37'46"	297165.3599	8643766.6361
TOTAL		131.52	360°0'0"		

MARIA R. QUINTANILLA LARICO
ARQUITECTA
C.A.P. 4854

SBN SUPERINTENDENCIA NACIONAL DE BIENES ESTATALES
SUBDIRECCIÓN DE DESARROLLO INMOBILIARIO

PLANO: PERIMETRICO - UBICACION

CUS MATRIZ N°: 59465

DENOMINACIÓN: PARCELA 05

DISTRITO: LURIN
PROVINCIA: LIMA
DEPARTAMENTO: LIMA

ÁREA: 900.59 m²
ZONA: 18 SUR
HOJA: 25 - J
ESCALA: 1/500 - 1/15 000

DIRECCIÓN: UBICADO EN LAS FALDAS DEL "CERRO CAVERO" O CERRO CENTINELA, APROXIMADAMENTE A 180.00 METROS DE DISTANCIA DE LA PROLONGACION DE LA AV. LOS ALAMOS, FRENTE A LA FUTURA VIA ARTERIAL PROLONGACIÓN PACHACÚTEC.

PLANO N°: 4423-2018/SBN-DGPE-SDDI
M.D. N°: 1849 2018/SBN-DGPE-SDDI

SUBDIRECTORA: ABOG. MARIA DEL PILAR PINEDA FLORES

ELABORADO POR: BACH. ING. MARLENI HUAMAN ORTIZ

FECHA: 31/10/2018
LÁMINA: L - 01