
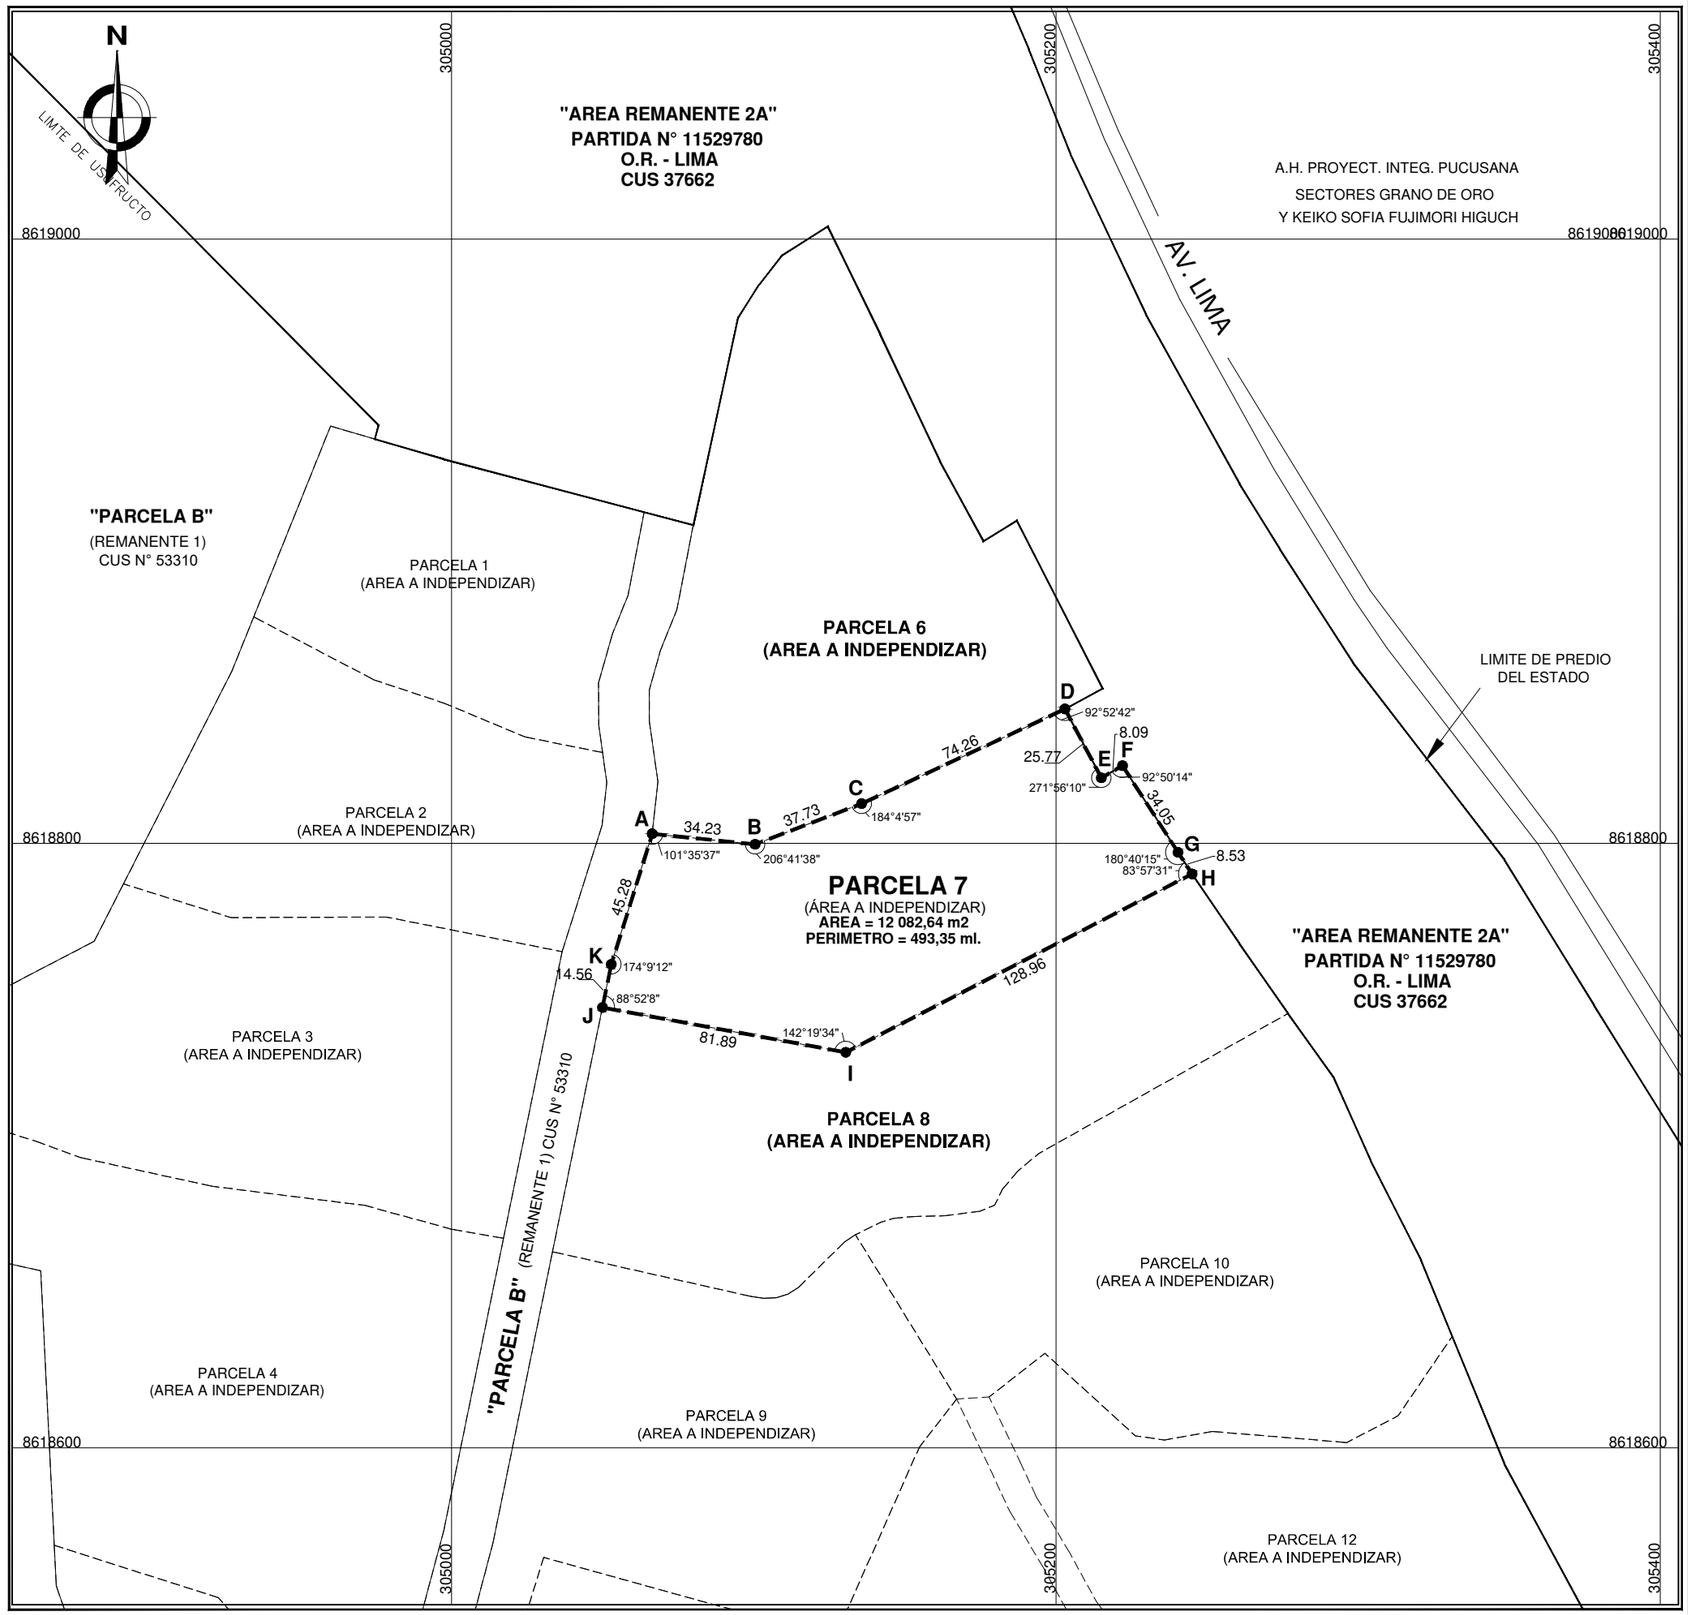


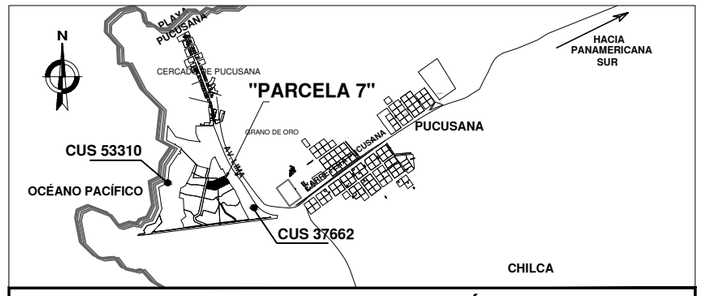

PLANO UBICACIÓN

ESCALA 1 / 50 000

CUADRO DE COORDENADAS (PARCELA 7)				PSAD 56 ZONA 18	
VERTICE	LADO	DISTANCIA	ANG. INTERNO	ESTE (X)	NORTE (Y)
A	A-B	34.23	101°35'37"	305066.3729	8618803.1747
B	B-C	37.73	206°41'38"	305100.4271	8618799.7085
C	C-D	74.26	184°4'57"	305135.6783	8618813.1571
D	D-E	25.77	92°52'42"	305203.0023	8618844.5005
E	E-F	8.09	271°56'10"	305215.0391	8618821.7123
F	F-G	34.05	92°50'14"	305222.0606	8618825.7302
G	G-H	8.53	180°40'15"	305240.4121	8618797.0530
H	H-I	128.96	83°57'31"	305245.0945	8618789.9214
I	I-J	81.89	142°19'34"	305130.4438	8618730.8818
J	J-K	14.56	88°52'8"	305049.9104	8618745.7025
K	K-A	45.28	174°9'12"	305052.8271	8618759.9643
TOTAL		493.35	1619°59'58"		
Suma de ángulos (real) =			1620°00'00"		
Error acumulado =			-00°00'02"		

Firmado digitalmente por:
SULLCA SULLCA Victor David FAU
20131057823 soft
Fecha: 08/09/2020 22:15:29-0500

VICTOR DAVID SULLCA SULLCA
INGENIERO GEÓGRAFO
CIP. N° 192083

SUPERINTENDENCIA NACIONAL DE BIENES ESTATALES
SUBDIRECCIÓN DE DESARROLLO INMOBILIARIO

PLANO PERIMÉTRICO

ESCALA 1/ 2 000

PLANO: PERIMÉTRICO - UBICACIÓN

CUS N°: 37662, 53310

DENOMINACIÓN: PARCELA 7

DISTRITO: PUCUSANA
PROVINCIA: LIMA
DEPARTAMENTO: LIMA

ÁREA: 12 082,64 m²

DIRECCIÓN: ALTURA DEL KM. 58 DE LA PANAMERICANA SUR, AL OESTE DE PUCUSANA, A 330 METROS APROX. DE LA AV.LIMA.

PLANO N°: 0614-2020/SBN-DGPE-SDDI
MEMORIA N°: 0357-2020/SBN-DGPE-SDDI

ESCALA: 1/ 2 000 (A3) | HOJA: 25-J
DÁTUM: PSAD-56 | ZONA: 18-S

SUBDIRECTOR: ABOG. MARIA DEL PILAR PINEDA FLORES

ELABORADO POR: ING. VICTOR DAVID SULLCA SULLCA

FECHA: 26/02/2020 | LÁMINA: L-1

Esta es una copia auténtica imprimible de documento electrónico archivado en la Superintendencia Nacional de Bienes Estatales, aplicando lo dispuesto por el Art. 25 de DS.070-2013- PCM y la Tercera Disposición Complementaria Final del DS. 026-2016-PCM. Su autenticidad e integridad puede ser contrastada a través de nuestro portal web: **https://www.sbn.gob.pe** ingresando al ícono *Verifica documento digital* o también a través de la siguiente dirección web: **http://app.sbn.gob.pe/verifica** En ambos casos deberás ingresar la siguiente clave:
638B471724