
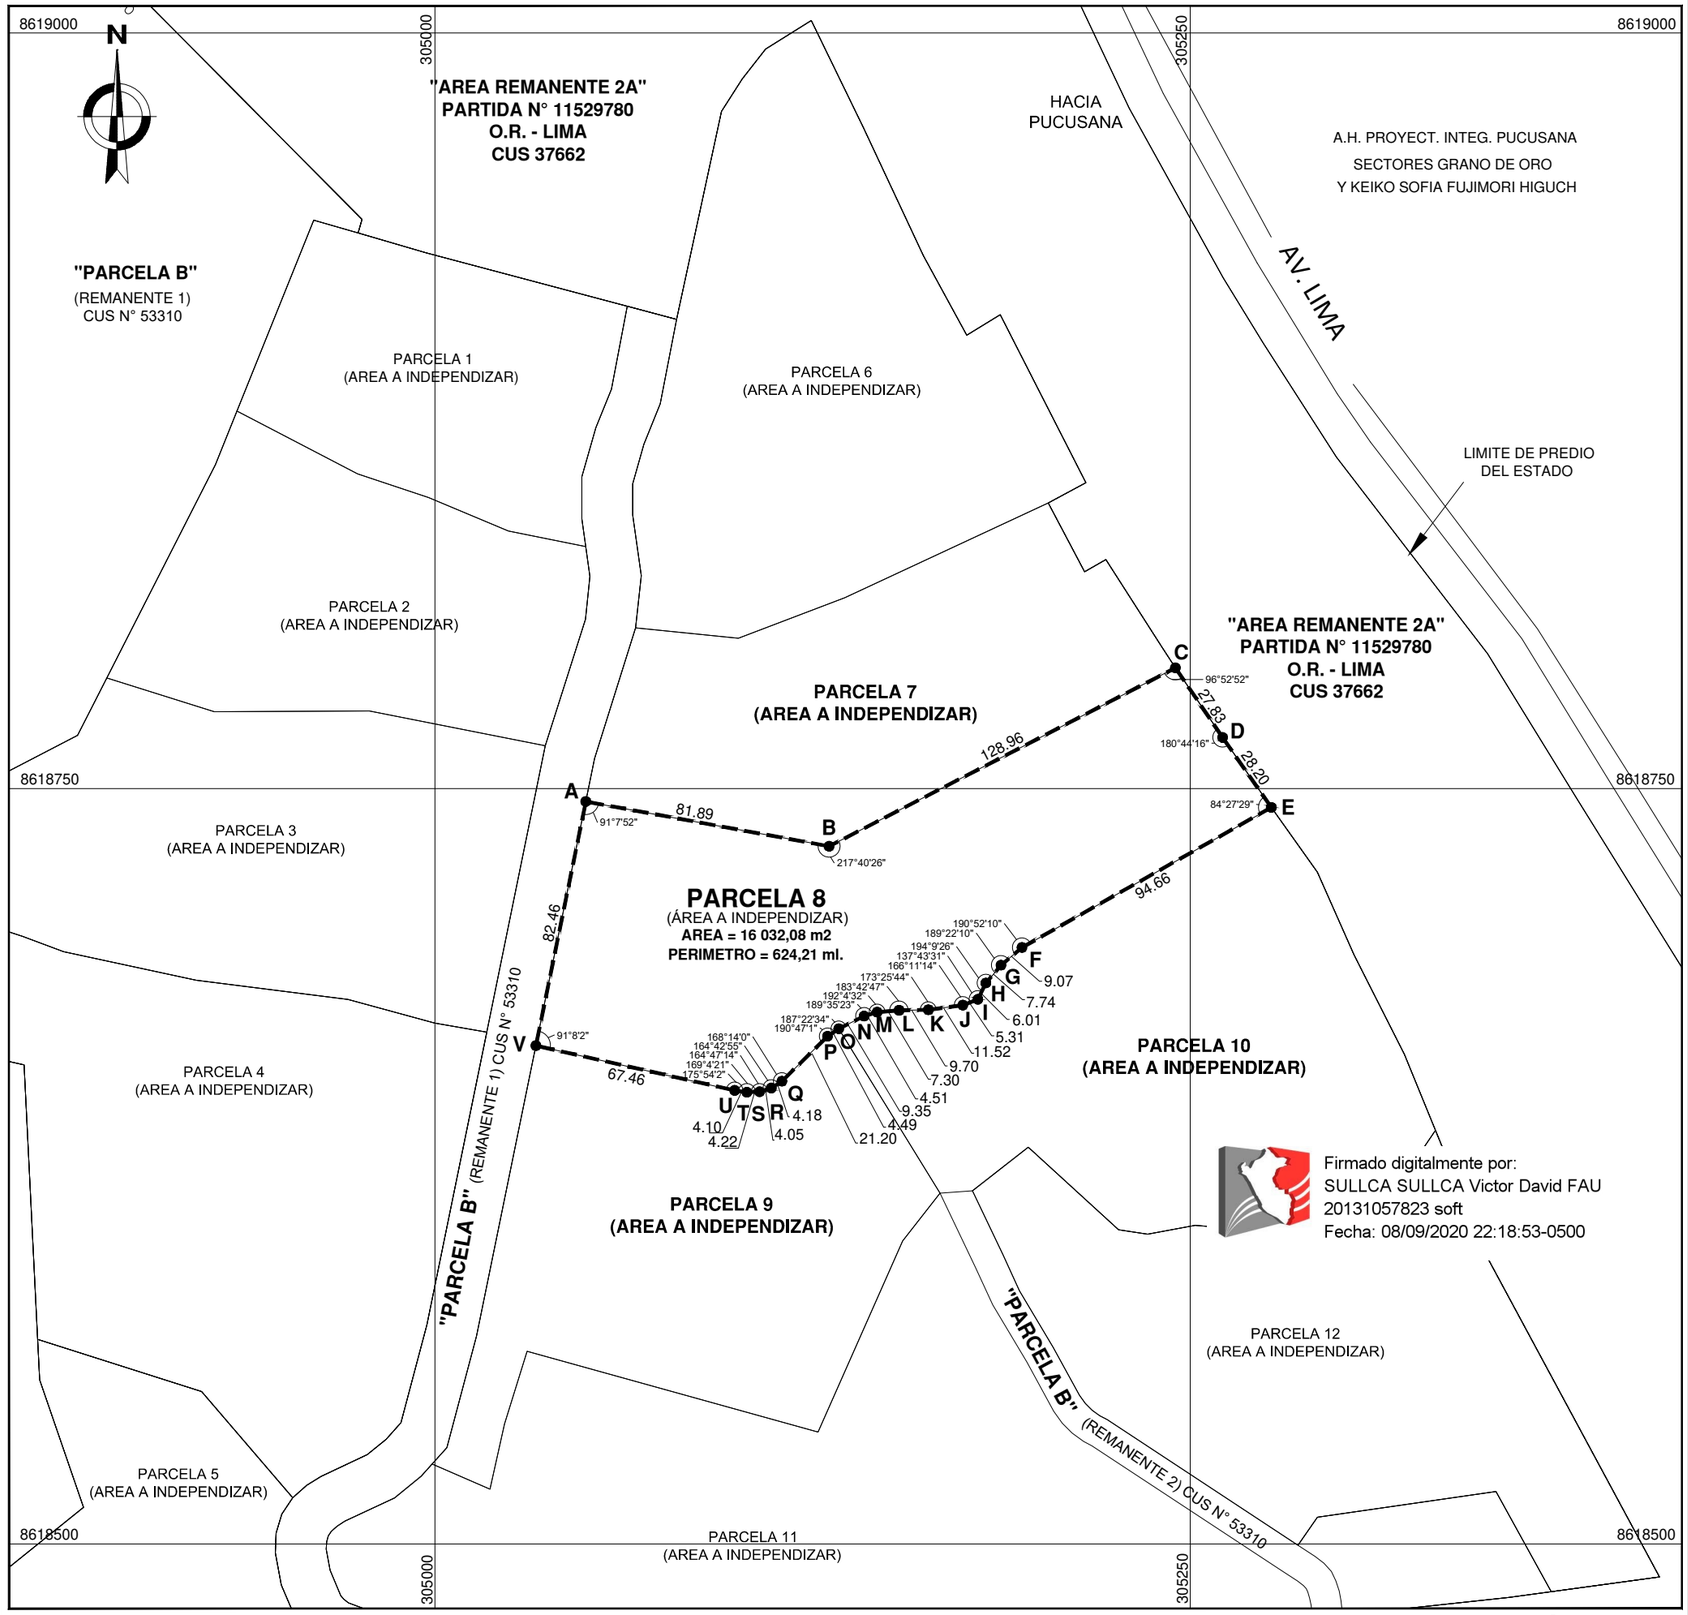



## PLANO PERIMÉTRICO

ESCALA 1/ 2 000

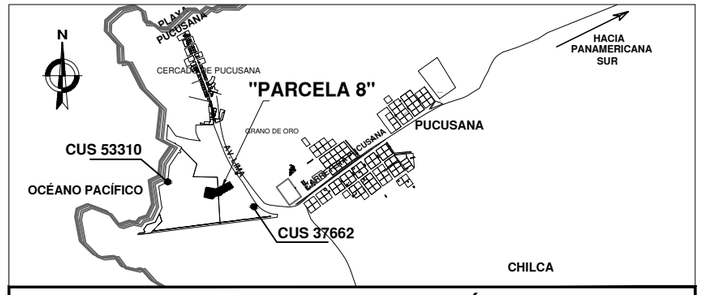


## PLANO UBICACIÓN

ESCALA 1 / 50 000

| CUADRO DE COORDENADAS (PARCELA 8) | | | | PSAD 56 ZONA 18 | |
|---|---|---|---|---|---|
| VERTICE | LADO | DISTANCIA | ANG. INTERNO | ESTE (X) | NORTE (Y) |
| A | A-B | 81.89 | 91°7'52" | 305049.9104 | 8618745.7025 |
| B | B-C | 128.96 | 217°40'26" | 305130.4438 | 8618730.8818 |
| C | C-D | 27.83 | 96°52'52" | 305245.0945 | 8618789.9214 |
| D | D-E | 28.20 | 180°44'16" | 305260.7100 | 8618766.8811 |
| E | E-F | 94.66 | 84°27'29" | 305276.8287 | 8618743.7456 |
| F | F-G | 9.07 | 190°52'10" | 305194.2960 | 8618697.3866 |
| G | G-H | 7.74 | 189°22'10" | 305187.3666 | 8618691.5323 |
| H | H-I | 6.01 | 194°9'26" | 305182.3433 | 8618685.6378 |
| I | I-J | 5.31 | 137°43'31" | 305179.6827 | 8618680.2499 |
| J | J-K | 11.52 | 166°11'14" | 305174.7426 | 8618678.3094 |
| K | K-L | 9.70 | 173°25'44" | 305163.3286 | 8618676.7800 |
| L | L-M | 7.30 | 183°42'47" | 305153.6274 | 8618676.6004 |
| M | M-N | 4.51 | 192°4'32" | 305146.3500 | 8618675.9926 |
| N | N-O | 9.35 | 189°35'23" | 305142.0327 | 8618674.6851 |
| O | O-P | 4.49 | 187°22'34" | 305133.6580 | 8618670.5207 |
| P | P-Q | 21.20 | 190°47'1" | 305129.9279 | 8618668.0222 |
| Q | Q-R | 4.18 | 168°14'0" | 305114.8345 | 8618653.1388 |
| R | R-S | 4.05 | 164°42'55" | 305111.3246 | 8618650.8741 |
| S | S-T | 4.22 | 164°47'14" | 305107.4623 | 8618649.6528 |
| T | T-U | 4.10 | 169°4'21" | 305103.2506 | 8618649.4811 |
| U | U-V | 67.46 | 175°54'2" | 305099.1981 | 8618650.0935 |
| V | V-A | 82.46 | 91°8'2" | 305033.3880 | 8618664.9155 |
| TOTAL | | 624.21 | 3600°0'1" | | |

Suma de ángulos (real) = 3600°00'00"

Error acumulado = 00°00'01"

VICTOR DAVID SULLCA SULLCA
INGENIERO GEÓGRAFO
CIP. N° 192083

Firmado digitalmente por:
SULLCA SULLCA Victor David FAU
20131057823 soft
Fecha: 08/09/2020 22:18:53-0500

SUPERINTENDENCIA NACIONAL DE BIENES ESTATALES
SUBDIRECCIÓN DE DESARROLLO INMOBILIARIO

| | | |
|---|---|---|
| PLANO: PERIMÉTRICO - UBICACIÓN | | CUS N° 37662, 53310 |
| DENOMINACIÓN: PARCELA 8 | DISTRITO: PUCUSANA<br>PROVINCIA: LIMA<br>DEPARTAMENTO: LIMA | ÁREA: 16 032,08 m² |
| DIRECCIÓN: ALTURA DEL KM. 58 DE LA PANAMERICANA SUR, AL OESTE DE PUCUSANA, A 390 METROS APROX. DE LA AV.LIMA. | PLANO N°: 0615-2020/SBN-DGPE-SDDI<br>MEMORIA N°: 0358-2020/SBN-DGPE-SDDI | ESCALA: 1/ 2 000 (A3) · HOJA: 25-J<br>DÁTUM: PSAD-56 · ZONA: 18-S |
| SUBDIRECTOR: ABOG. MARIA DEL PILAR PINEDA FLORES | ELABORADO POR: ING. VICTOR DAVID SULLCA SULLCA | FECHA: 26/02/2020 · LÁMINA: L-1 |

Esta es una copia auténtica imprimible de documento electrónico archivado en la Superintendencia Nacional de Bienes Estatales, aplicando lo dispuesto por el Art. 25 de DS.070-2013- PCM y la Tercera Disposición Complementaria Final del DS. 026-2016-PCM. Su autenticidad e integridad puede ser contrastada a través de nuestro portal web: **https://www.sbn.gob.pe** ingresando al ícono *Verifica documento digital* o también a través de la siguiente dirección web: **http://app.sbn.gob.pe/verifica** En ambos casos deberás ingresar la siguiente clave: **44595S9304**