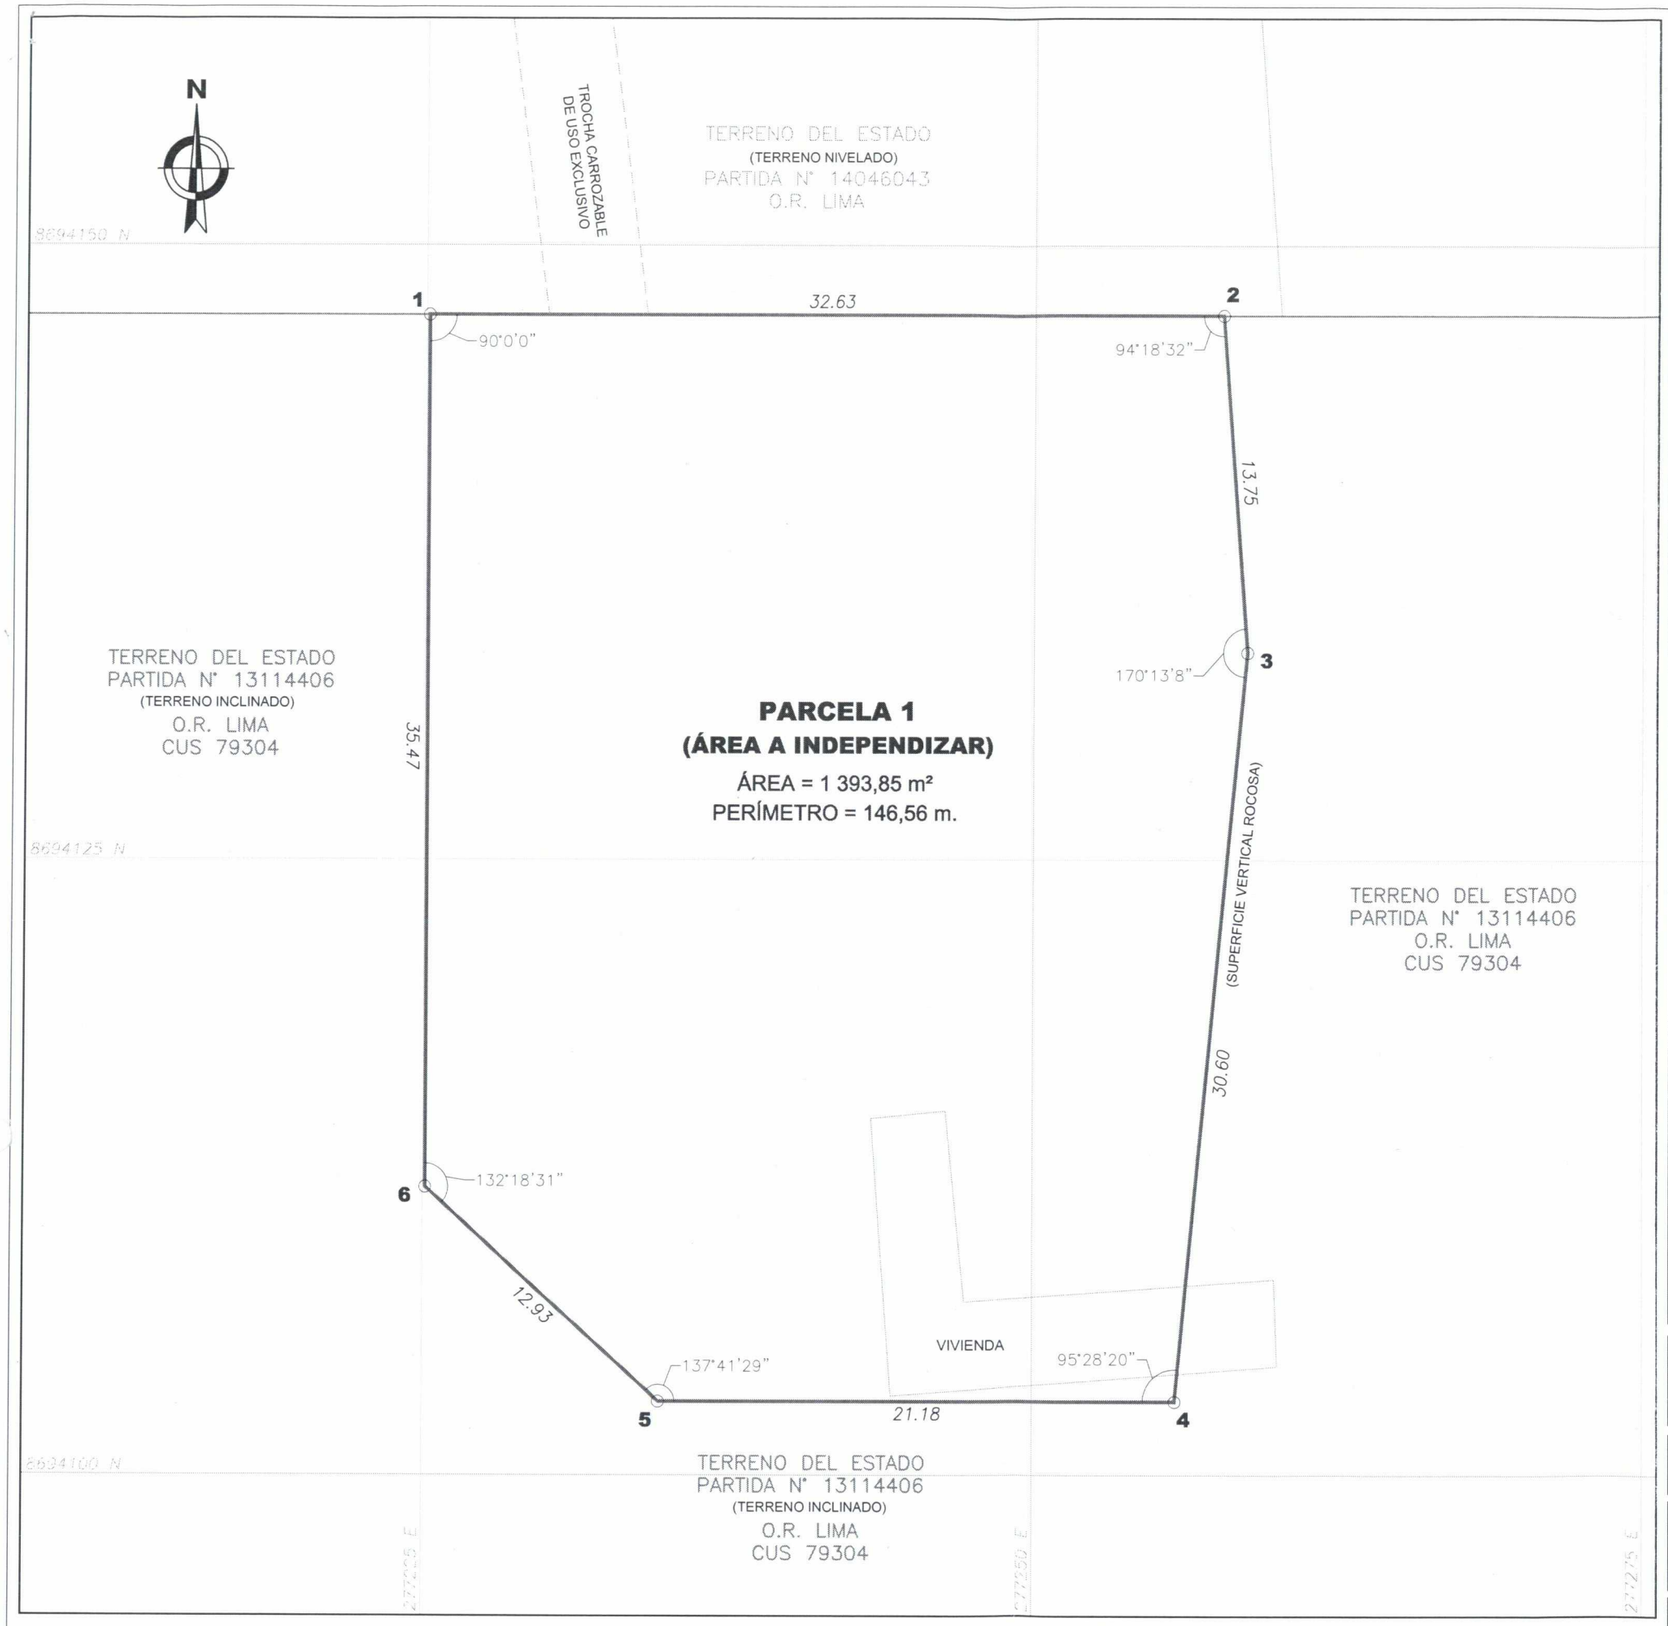

PLANO PERIMÉTRICO
ESCALA 1/ 250
COORDENADAS UTM WGS 84 -ZONA 18S

FUENTE : BASE GRÁFICA DE LA SBN

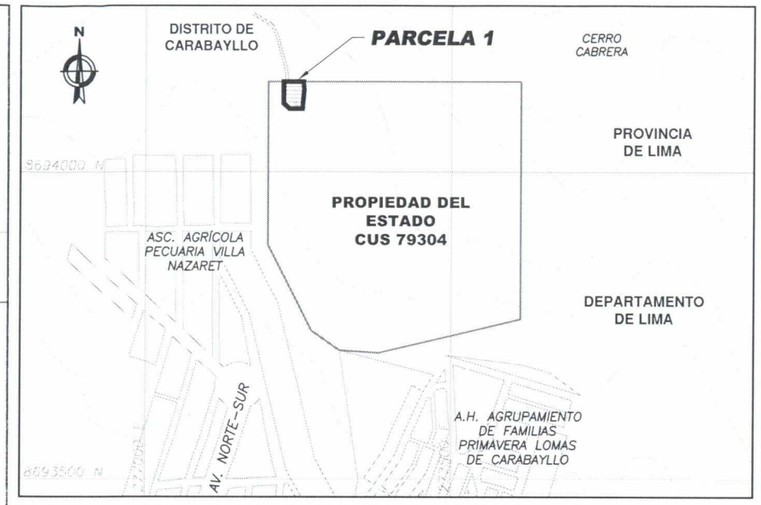

PLANO DE UBICACIÓN
ESCALA 1/ 10 000

CUADRO DE DATOS TÉCNICOS - PARCELA 1

VERTICE	LADO	DISTANCIA	ANG. INTERNO	UTM WGS 84–ZONA:18 SUR		UTM PSAD56–ZONA:18 SUR	
				ESTE (X)	NORTE (Y)	ESTE (X)	NORTE (Y)
1	1–2	32.63	90°0'0"	277225.1162	8694147.1645	277446.1356	8694516.1218
2	2–3	13.75	94°18'32"	277257.7473	8694147.1645	277478.7667	8694516.1218
3	3–4	30.60	170°13'8"	277258.7805	8694133.4517	277479.7999	8694502.4090
4	4–5	21.18	95°28'20"	277255.8625	8694102.9930	277476.8819	8694471.9503
5	5–6	12.93	137°41'29"	277234.6803	8694102.9930	277455.6997	8694471.9503
6	6–1	35.47	132°18'31"	277225.1162	8694111.6984	277446.1356	8694480.6557
TOTAL		146.56	720°0'0"				

S.B.N. SUBDIRECCIÓN DE DESARROLLO INMOBILIARIO RESPONSABLE TÉCNICO

VICTOR DAVID
SULLCA SULLCA
INGENIERO GEÓGRAFO
Reg CIP N° 192083

SUPERINTENDENCIA NACIONAL DE BIENES ESTATALES
SUBDIRECCIÓN DE DESARROLLO INMOBILIARIO

PLANO: PERIMÉTRICO - UBICACIÓN		**CUS. N°:** 79304
DENOMINACIÓN: PARCELA 1 (ÁREA A INDEPENDIZAR)	**DISTRITO:** CARABAYLLO **PROVINCIA:** LIMA **DEPARTAMENTO:** LIMA	**ÁREA:** 1 393,85 m².
DIRECCIÓN: UBICADA AL NORESTE DE LA ASOCIACION AGRÍCOLA PECUARIA VILLA NAZARET	**PLANO N°:** 1748-2019/SBN-DGPE-SDDI **M.D N°:** 0889-2019/SBN-DGPE-SDDI	**ZONA:** 18 SUR; **HOJA:** 24-I **ESCALA:** 1/ 250; **VERSIÓN:** 01
SUBDIRECTOR: ABOG. MARIA DEL PILAR PINEDA FLORES	**ELABORADO POR:** ING. MICHEL CHINCHAY DE LA CRUZ	**FECHA:** 24/06/2019; **LÁMINA:** L - 01