
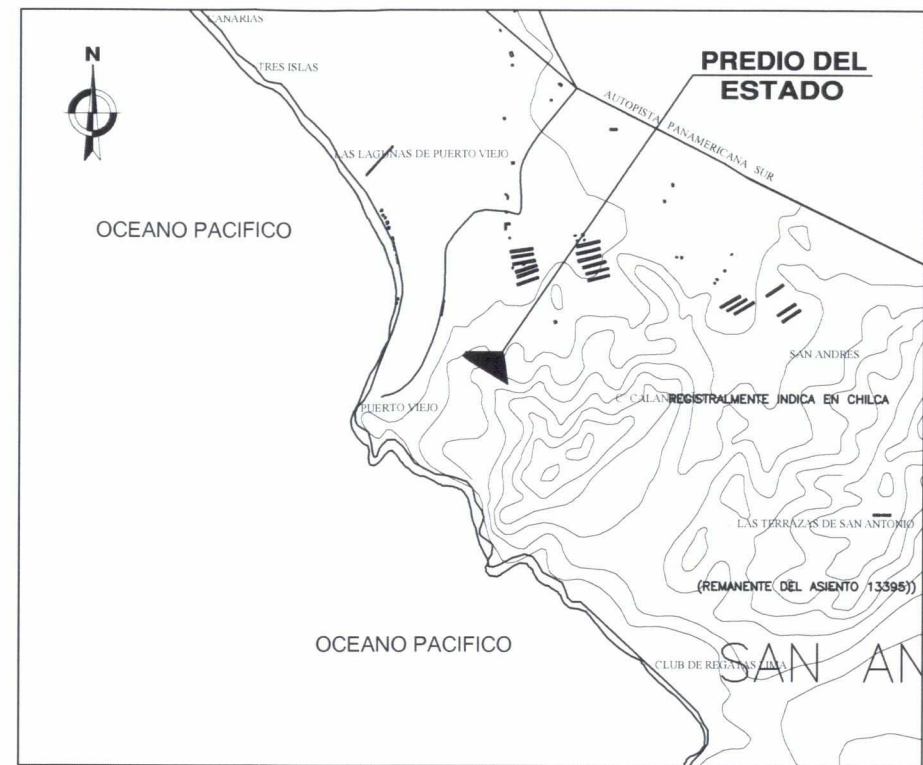


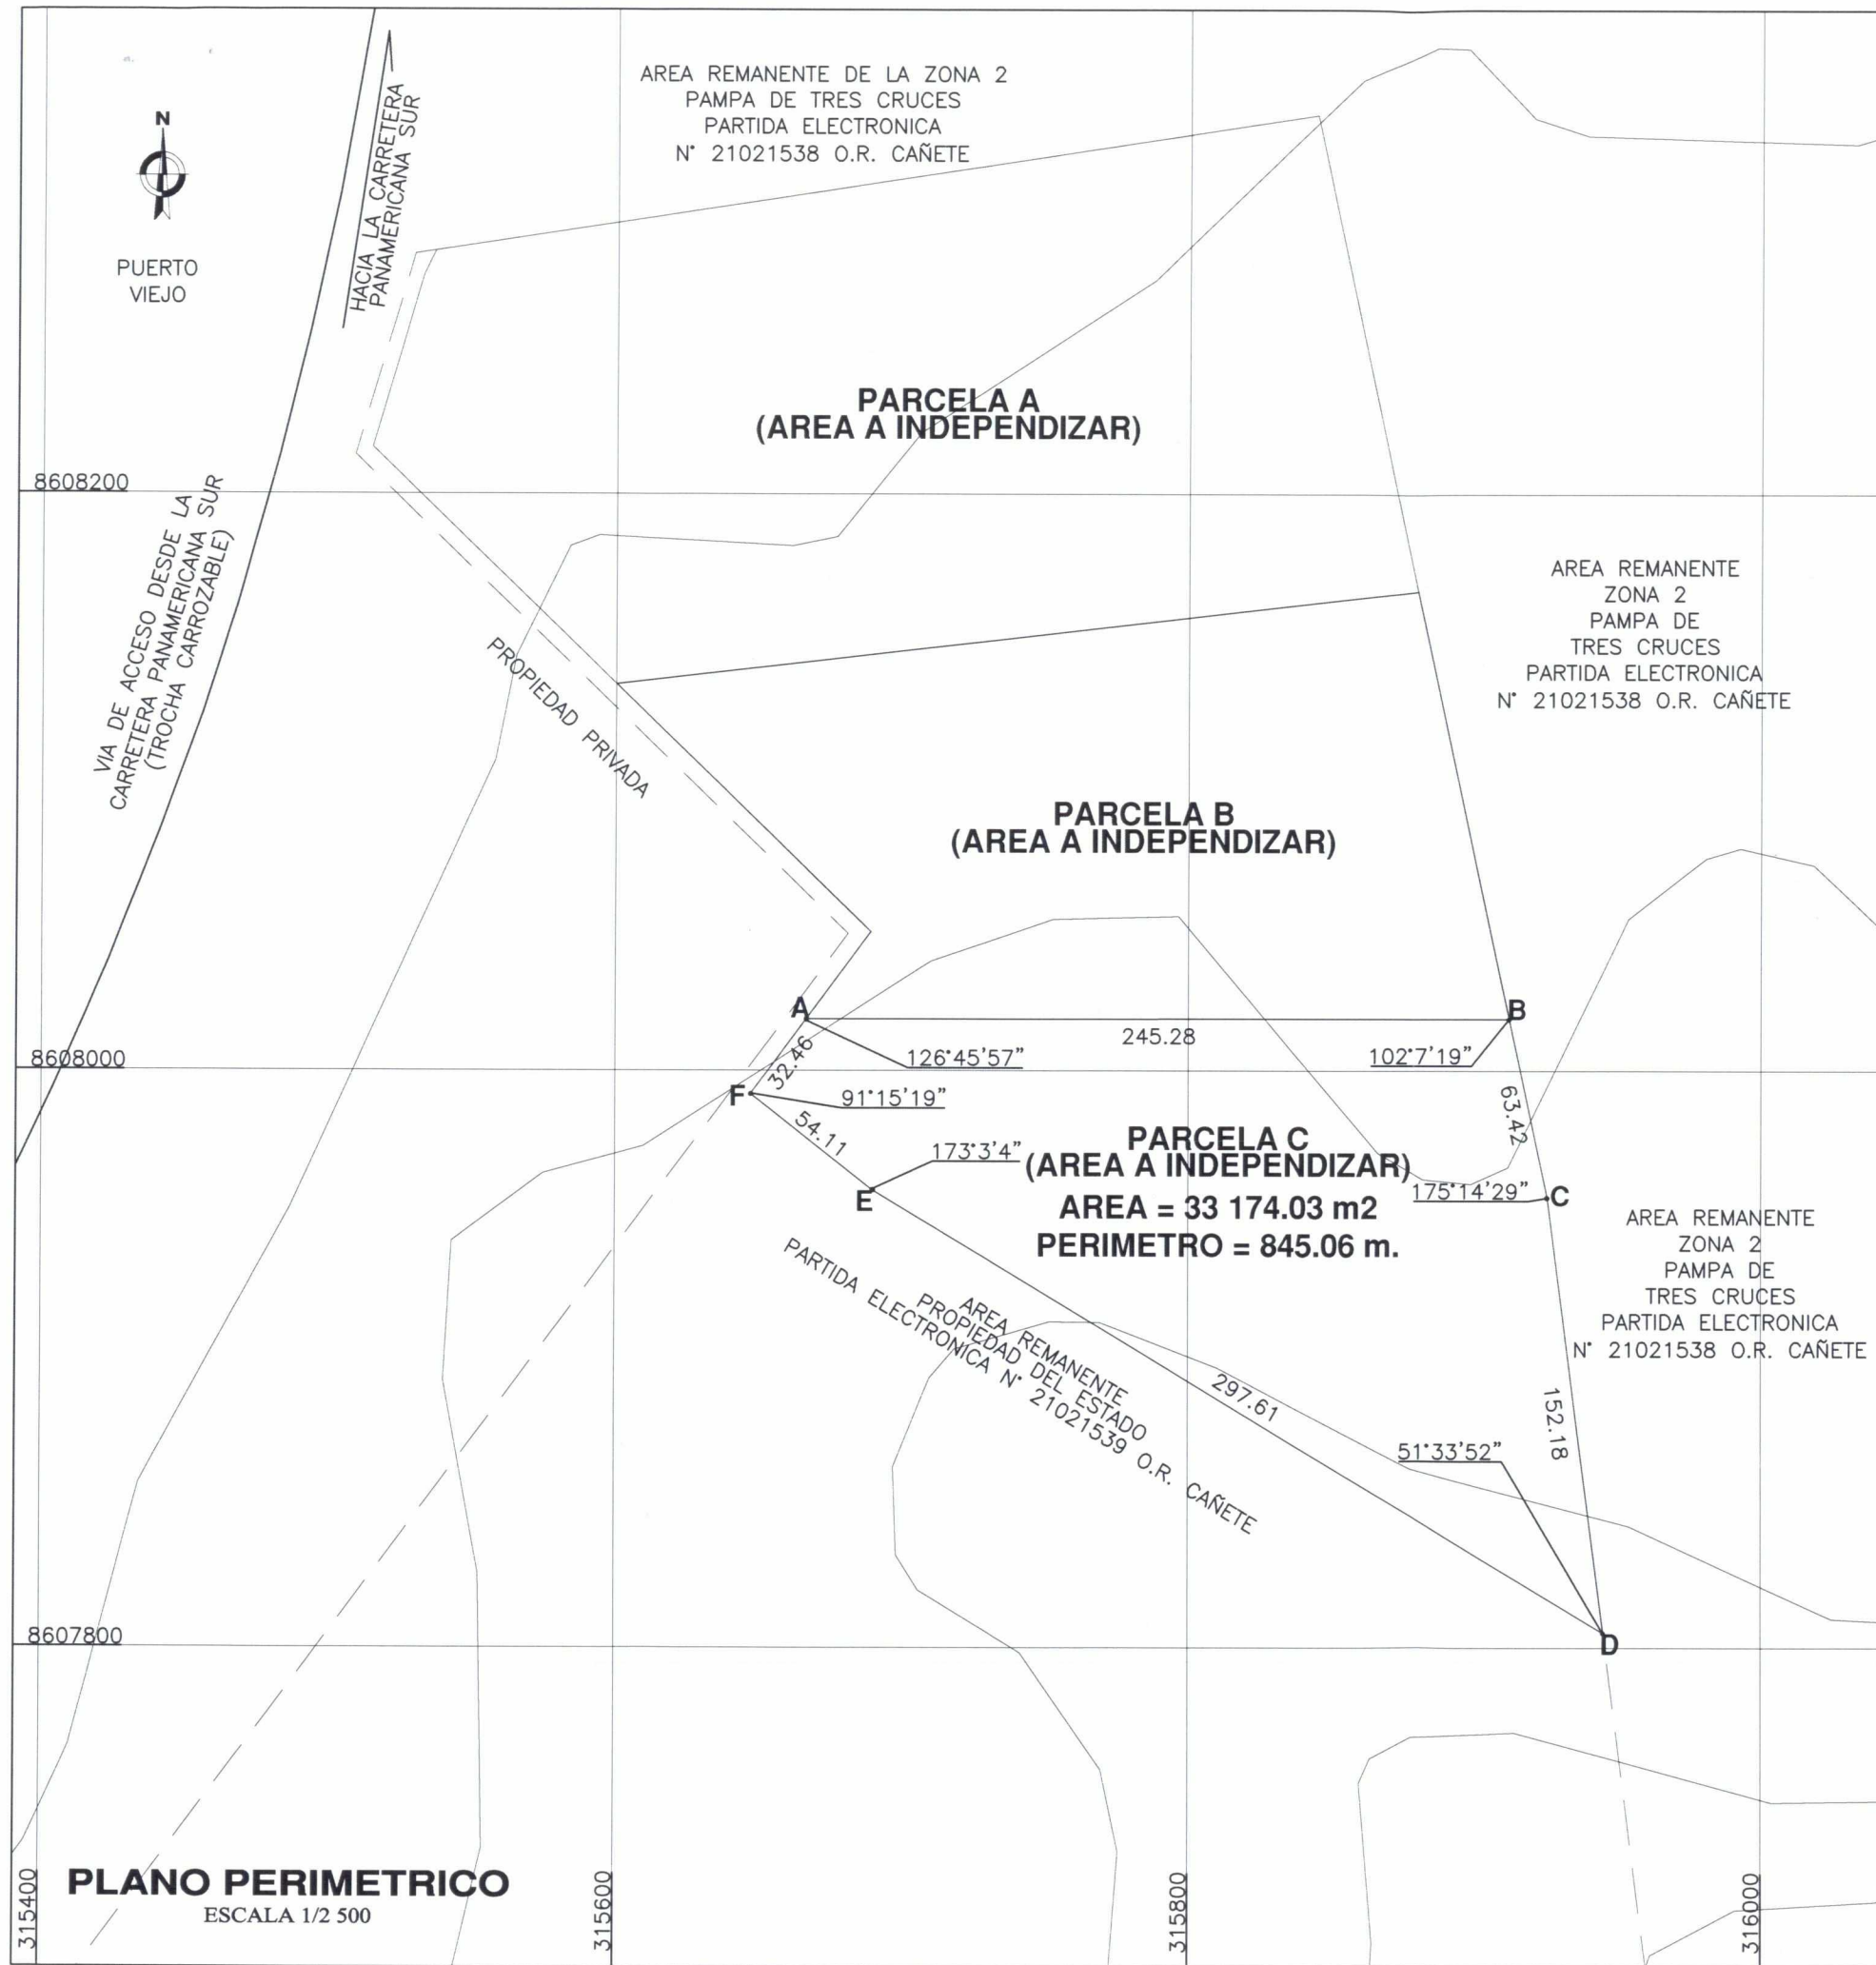

CUADRO DE DATOS TÉCNICOS				ZONA: 18 SUR, PROYECCION: UTM DATUM : PSAD 56		ZONA: 18 SUR, PROYECCION: UTM DATUM : WGS84	
VERTICE	LADO	DISTANCIA	ANG. INTERNO	ESTE (X)	NORTE (Y)	ESTE (X)	NORTE (Y)
A	A-B	245.28	126°45'57"	315666.6502	8608017.9348	315443.6172	8607649.6775
B	B-C	63.42	102°7'19"	315911.9284	8608018.0670	315688.8955	8607649.8097
C	C-D	152.18	175°14'29"	315925.2804	8607956.0649	315702.2474	8607587.8076
D	D-E	297.61	51°33'52"	315944.8659	8607805.1483	315721.8329	8607436.8910
E	E-F	54.11	173°3'4"	315689.8775	8607958.6108	315466.8445	8607590.3535
F	F-A	32.46	91°15'19"	315647.2324	8607991.9171	315424.1995	8607623.6598
TOTAL		845.06	720°0'0"				

Suma de ángulos (real) = 720°00'00"
Error acumulado = 00°00'00"

NOTA: ZONA 18, SISTEMA COORDENADA UTM, DATUM PSAD 56 Y WGS84

S.B.N.
RESPONSABLE
Luis Mariano Azaña Zagarra
INGENIERO CIVIL
CIP N° 82697



SUPERINTENDENCIA NACIONAL DE BIENES ESTATALES
SUBDIRECCIÓN DE DESARROLLO INMOBILIARIO

PLANO: PERIMETRICO - UBICACION		CUS N°: 39530	
DENOMINACION: PARCELA C (AREA A INDEPENDIZAR)		EXPEDIENTE N°:	
DISTRITO: SAN ANTONIO DE CAÑETE		AREA: 3,3174 ha (33 174,03 m ²)	
PROVINCIA: CAÑETE		ZONA: 18 S	
DEPARTAMENTO: LIMA		HOJA:	
DIRECCION: NOROESTE DEL CERRO CALANGUIÑO Y AL SUR DE BALNEARIO PUERTO VIEJO, EN LA ZONA PUNTA DE CARNERO, COLINDANTE A LA PARCELA B.		ESCALA: 1/2500 1/50 000	
PLANO N°: 2015-2018/SBN-DGPE-SDDI M.D. N°: 0713-2018/SBN-DGPE-SDDI		FECHA: 08/05/2018	
JEFATURA: ABG. MARIA DEL PILAR PINEDA F.		ELABORADO POR: ING. LUIS MARIANO AZAÑA ZEGARRA	
		LÁMINA: L-01	