


PARCELA N°3
P.E. N° 21216699

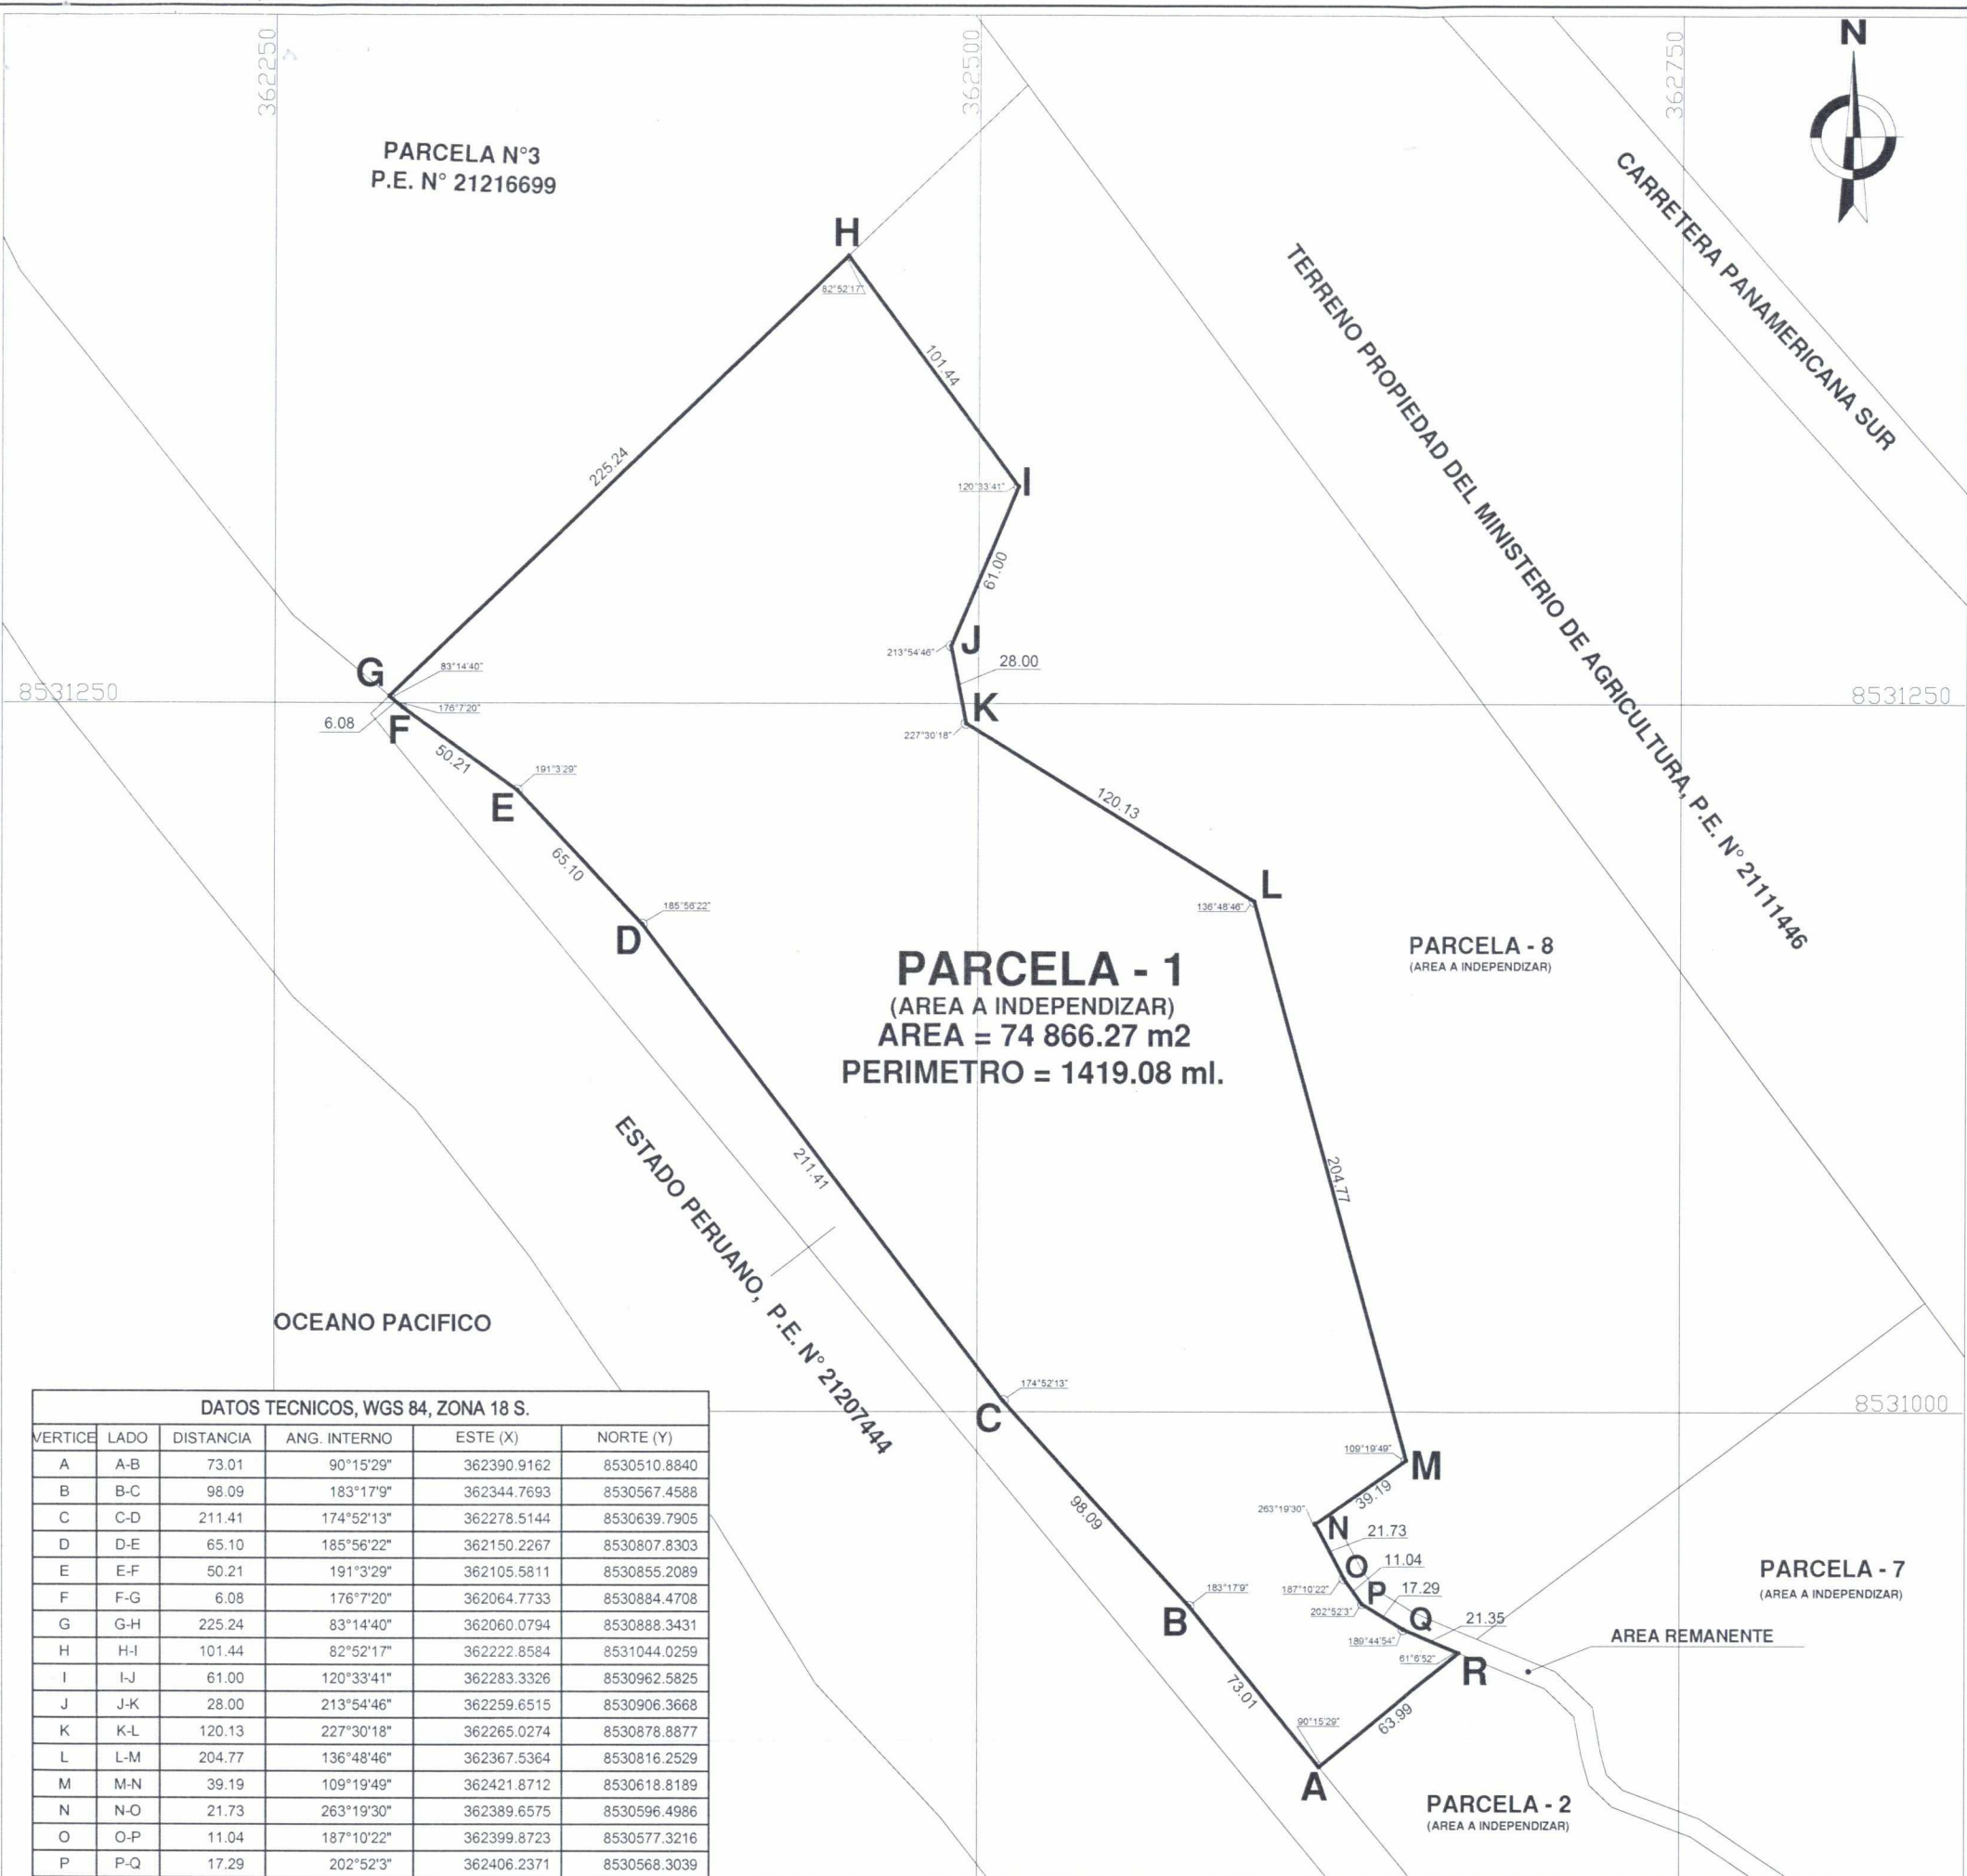

DATOS TECNICOS, WGS 84, ZONA 18 S.					
VERTICE	LADO	DISTANCIA	ANG. INTERNO	ESTE (X)	NORTE (Y)
A	A-B	73.01	90°15'29"	362390.9162	8530510.8840
B	B-C	98.09	183°17'9"	362344.7693	8530567.4588
C	C-D	211.41	174°52'13"	362278.5144	8530639.7905
D	D-E	65.10	185°56'22"	362150.2267	8530807.8303
E	E-F	50.21	191°3'29"	362105.5811	8530855.2089
F	F-G	6.08	176°7'20"	362064.7733	8530884.4708
G	G-H	225.24	83°14'40"	362060.0794	8530888.3431
H	H-I	101.44	82°52'17"	362222.8584	8531044.0259
I	I-J	61.00	120°33'41"	362283.3326	8530962.5825
J	J-K	28.00	213°54'46"	362259.6515	8530906.3668
K	K-L	120.13	227°30'18"	362265.0274	8530878.8877
L	L-M	204.77	136°48'46"	362367.5364	8530816.2529
M	M-N	39.19	109°19'49"	362421.8712	8530618.8189
N	N-O	21.73	263°19'30"	362389.6575	8530596.4986
O	O-P	11.04	187°10'22"	362399.8723	8530577.3216
P	P-Q	17.29	202°52'3"	362406.2371	8530568.3039
Q	Q-R	21.35	189°44'54"	362420.9145	8530559.1619
R	R-A	63.99	61°6'52"	362440.6840	8530551.1066
TOTAL		1419.08	2880°0'0"		

PLANO DE PERIMETRICO (ESC.1/2 500)

PSAD 56, ZONA 18 S.

PARCELA - 1



PLANO DE UBICACION (ESC.1/85 000)

DATOS TECNICOS, PSAD 56, ZONA 18 S.					
VERTICE	LADO	DISTANCIA	ANG. INTERNO	ESTE (X)	NORTE (Y)
A	A-B	73.01	90°15'29"	362621.6677	8530874.8828
B	B-C	98.09	183°17'9"	362575.5208	8530931.4576
C	C-D	211.41	174°52'13"	362509.2659	8531003.7893
D	D-E	65.10	185°56'22"	362380.9782	8531171.8291
E	E-F	50.21	191°3'29"	362336.3326	8531219.2077
F	F-G	6.08	176°7'20"	362295.5248	8531248.4696
G	G-H	225.24	83°14'40"	362290.8309	8531252.3419
H	H-I	101.44	82°52'17"	362453.6099	8531408.0247
I	I-J	61.00	120°33'41"	362514.0841	8531326.5813
J	J-K	28.00	213°54'46"	362490.4030	8531270.3656
K	K-L	120.13	227°30'18"	362495.7789	8531242.8865
L	L-M	204.77	136°48'46"	362598.2879	8531180.2517
M	M-N	39.19	109°19'49"	362652.6227	8530982.8177
N	N-O	21.73	263°19'30"	362620.4090	8530960.4973
O	O-P	11.04	187°10'22"	362630.6237	8530941.3204
P	P-Q	17.29	202°52'3"	362636.9886	8530932.3027
Q	Q-R	21.35	189°44'54"	362651.6660	8530923.1607
R	R-A	63.99	61°6'52"	362671.4354	8530915.1054
TOTAL		1419.08	2880°0'0"		



SBN SUPERINTENDENCIA NACIONAL DE BIENES ESTATALES SUBDIRECCION DE DESARROLLO INMOBILIARIO		
PLANO: PERIMETRICO Y DE UBICACION		P.E. MATRIZ: P.E. N° 212161615
DENOMINACION: PARCELA - 1 (AREA A INDEPENDIZAR)	DISTRITO: SAN VICENTE DE CAÑETE PROVINCIA: CAÑETE DEPARTAMENTO: LIMA	DATUM: PSAD 56 ZONA 18 S.
DIRECCION: FRENTE A LA ZONA DE PLAYA WAKAMA ALT. KM. 171 DE LA PANAMERICANA SUR A 4700 EMTROS DEL PUENTE TOPARA	PLANO N°: 0918-2019/SBN-DGPE-SDDI M.D. N°: 0514-2019/SBN-DGPE-SDDI	AREA: 74,866.27 m² ESCALA: 1/2500 1/85 000
SUBDIRECCION: ABOG. MARIA DEL PILAR PINEDA FLORES	ELABORADO POR: ARQ. ALDO MENDOZA YAULI	FECHA: 27/03/2019