



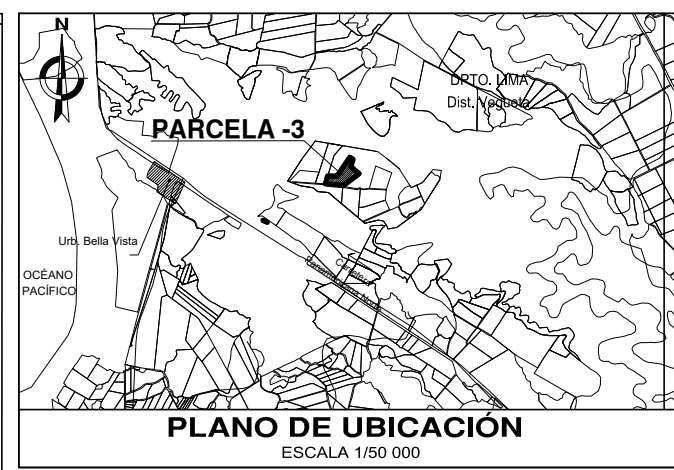

CUADRO DE DATOS TÉCNICOS				ZONA: 18S, SISTEMA COORDENADA UTM DATUM PSAD 56	
VERTICE	LADO	DISTANCIA	ANG. INTERNO	ESTE (X)	NORTE (Y)
A	A-B	166.66	138°23'0"	213388.2226	8784316.5983
B	B-C	77.87	78°40'56"	213222.0917	8784329.8441
C	C-D	86.79	103°13'58"	213243.3938	8784404.7433
D	D-E	211.85	238°59'37"	213330.0960	8784400.7404
E	E-F	36.35	94°25'38"	213447.4844	8784577.0907
F	F-G	71.02	100°21'13"	213479.2116	8784559.3425
G	G-H	101.63	248°45'44"	213456.2426	8784492.1365
H	H-A	182.64	77°9'54"	213533.9760	8784426.6630
TOTAL		934.81	1080°0'0"		

CUADRO DE DATOS TÉCNICOS				ZONA: 18S, SISTEMA COORDENADA UTM DATUM WGS 84	
VERTICE	LADO	DISTANCIA	ANG. INTERNO	ESTE (X)	NORTE (Y)
A	A-B	166.66	138°23'0"	213159.0360	8783948.7592
B	B-C	77.87	78°40'56"	212992.9051	8783962.0050
C	C-D	86.79	103°13'58"	213014.2072	8784036.9042
D	D-E	211.85	238°59'37"	213100.9094	8784032.9013
E	E-F	36.35	94°25'38"	213218.2978	8784209.2516
F	F-G	71.02	100°21'13"	213250.0250	8784191.5034
G	G-H	101.63	248°45'44"	213227.0560	8784124.2974
H	H-A	182.64	77°9'54"	213304.7894	8784058.8239
TOTAL		934.81	1080°0'0"		

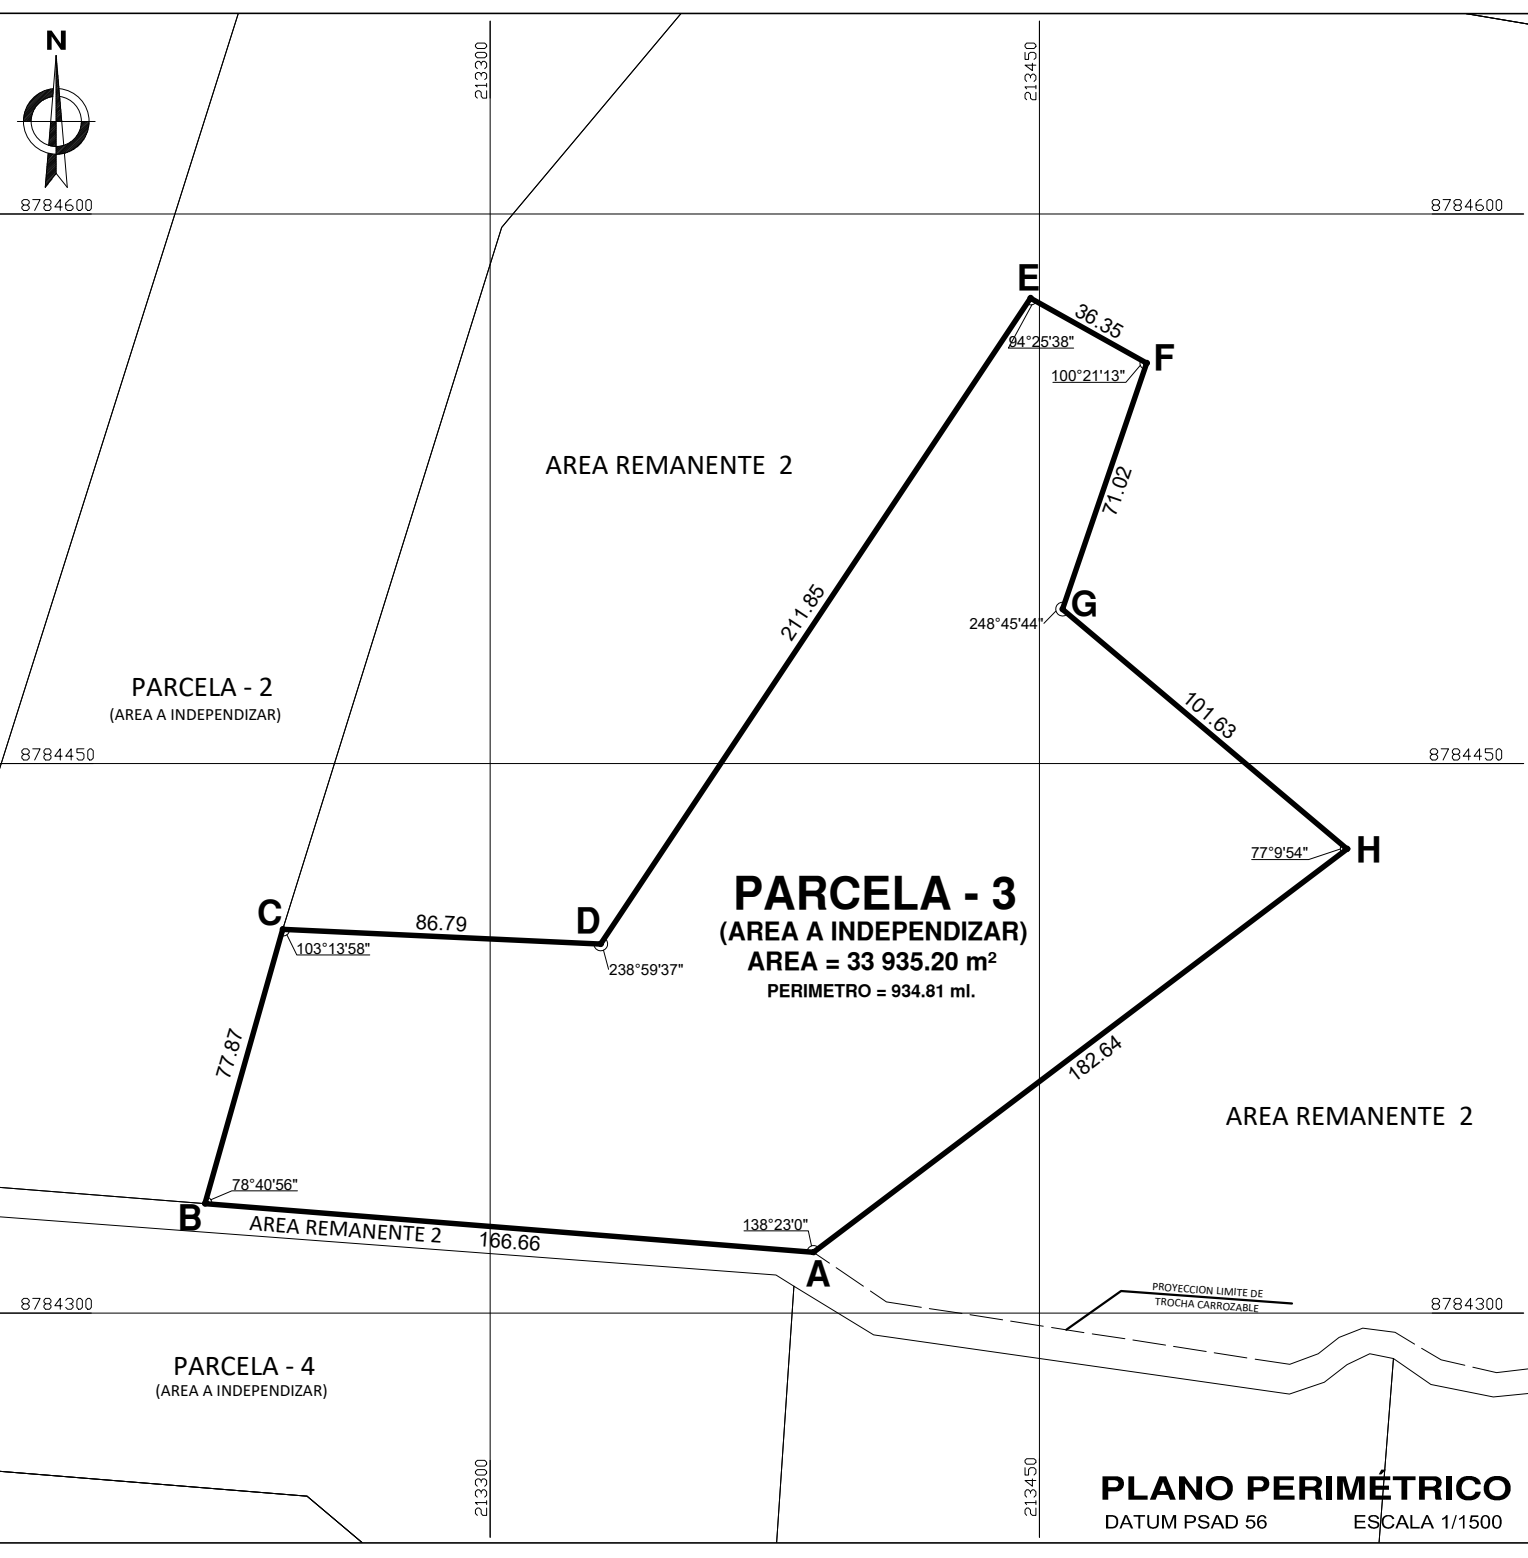

Arq. Aldo Mendoza Yauli
C.A.P. N° 18199



SUPERINTENDENCIA NACIONAL DE BIENES ESTATALES
SUBDIRECCIÓN DE DESARROLLO INMOBILIARIO

PLANO:
PERIMETRICO Y DE UBICACION

DENOMINACIÓN:
PARCELA - 3
(AREA A INDEPENDIZAR)

DIRECCIÓN:
UBICADO A LA MARGEN DERECHA Y APROXIMADAMENTE A 750.00 M. DE LA CARRETERA PANAMERICANA NORTE, ALTURA DEL KM. 164.

SUBDIRECTORA:
ABOG. MARIA DEL PILAR PINEDA FLORES

DISTRITO:
VEGUETA

PROVINCIA:
HUALURA

DEPARTAMENTO:
LIMA

PLANO N°:
4813-2018/SBN-DGPE-SDDI
M.D N°:
1998-2018/SBN-DGPE-SDDI

ELABORADO POR:
ARQ. ALDO MENDOZA YAULI

CUS MATRIZ:
98416

ÁREA:
33 935,20 m²

ZONA:
18 SUR

DATUM:
PSAD 56

ESCALA:
INDICADA

FECHA:
06-12-2018

LÁMINA:
L - 01