



TERRENO
ERIAZO

AREA REMANENTE 1

AREA REMANENTE 2

PARCELA - 2
(AREA A INDEPENDIZAR)


PARCELA - 1
(AREA A INDEPENDIZAR)

PARCELA - 3
(AREA A INDEPENDIZAR)

PARCELA - 4
(AREA A INDEPENDIZAR)
AREA = 29 360.48 m²
PERIMETRO = 1159.11 ml.

TERRENO
ERIAZO


PLANO PERIMÉTRICO
DATUM PSAD 56 ESCALA 1/2000

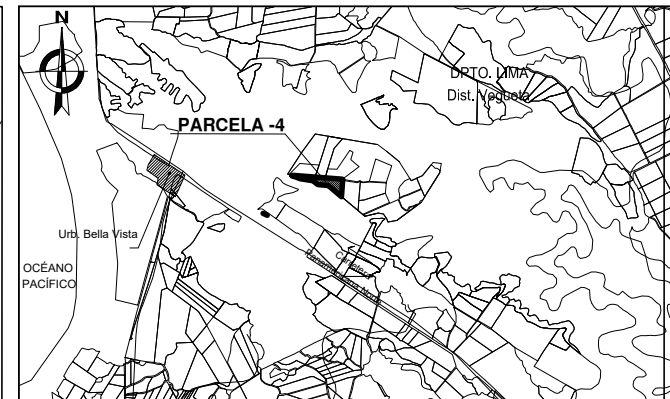

PLANO DE UBICACIÓN
ESCALA 1/50 000

CUADRO DE DATOS TÉCNICOS				ZONA: 18S, SISTEMA COORDENADA UTM DATUM PSAD 56	
VERTICE	LADO	DISTANCIA	ANG. INTERNO	ESTE (X)	NORTE (Y)
A	A-B	8.35	40°30'57"	212908.9622	8784342.0706
B	B-C	462.49	155°47'53"	212916.8164	8784344.9161
C	C-D	5.80	152°48'29"	213378.0147	8784310.3454
D	D-E	161.00	117°35'36"	213382.9616	8784307.3165
E	E-F	159.91	53°38'20"	213372.0519	8784146.6879
F	F-G	100.00	215°39'31"	213250.0000	8784250.0001
G	G-H	59.11	144°56'17"	213150.3205	8784257.9990
H	H-I	117.03	211°38'39"	213104.8083	8784295.7167
I	I-A	85.42	167°24'17"	212988.9187	8784312.0154
TOTAL		1159.11	1259°59'59"		

CUADRO DE DATOS TÉCNICOS				ZONA: 18S, SISTEMA COORDENADA UTM DATUM WGS 84	
VERTICE	LADO	DISTANCIA	ANG. INTERNO	ESTE (X)	NORTE (Y)
A	A-B	8.35	40°30'57"	212679.7756	8783974.2315
B	B-C	462.49	155°47'53"	212687.6298	8783977.0770
C	C-D	5.80	152°48'29"	213148.8281	8783942.5063
D	D-E	161.00	117°35'36"	213153.7750	8783939.4774
E	E-F	159.91	53°38'20"	213142.8653	8783778.8488
F	F-G	100.00	215°39'31"	213020.8134	8783882.1610
G	G-H	59.11	144°56'17"	212921.1339	8783890.1599
H	H-I	117.03	211°38'39"	212875.6217	8783927.8776
I	I-A	85.42	167°24'17"	212759.7321	8783944.1763
TOTAL		1159.11	1259°59'59"		

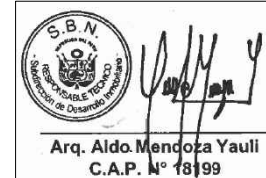

 SUPERINTENDENCIA NACIONAL DE BIENES ESTATALES SUBDIRECCIÓN DE DESARROLLO INMOBILIARIO	
PLANO: PERIMETRICO Y DE UBICACION	
CUS MATRIZ: 98416	
DENOMINACIÓN: PARCELA - 4 (AREA A INDEPENDIZAR)	DISTRITO: VEGUETA PROVINCIA: HUALURA DEPARTAMENTO: LIMA
DIRECCIÓN: UBICADO A LA MARGEN DERECHA Y APROXIMADAMENTE A 600.00 M. DE LA CARRETERA PANAMERICANA NORTE, ALTURA DEL KM. 164.	PLANO N°: 4870-2018/SBN-DGPE-SDDI M.D N°: 2020-2018/SBN-DGPE-SDDI
SUBDIRECTORA: ABOG. MARIA DEL PILAR PINEDA FLORES	ELABORADO POR: ARQ. ALDO MENDOZA YAULI
FECHA: 07-12-2018	LÁMINA: L - 01
ÁREA: 29 360.48 m ² ZONA: 18 SUR DATUM: PSAD 56 ESCALA: INDICADA	